




PARTICOLARE CANCELLO CARRABILE  
SCALA 1:50

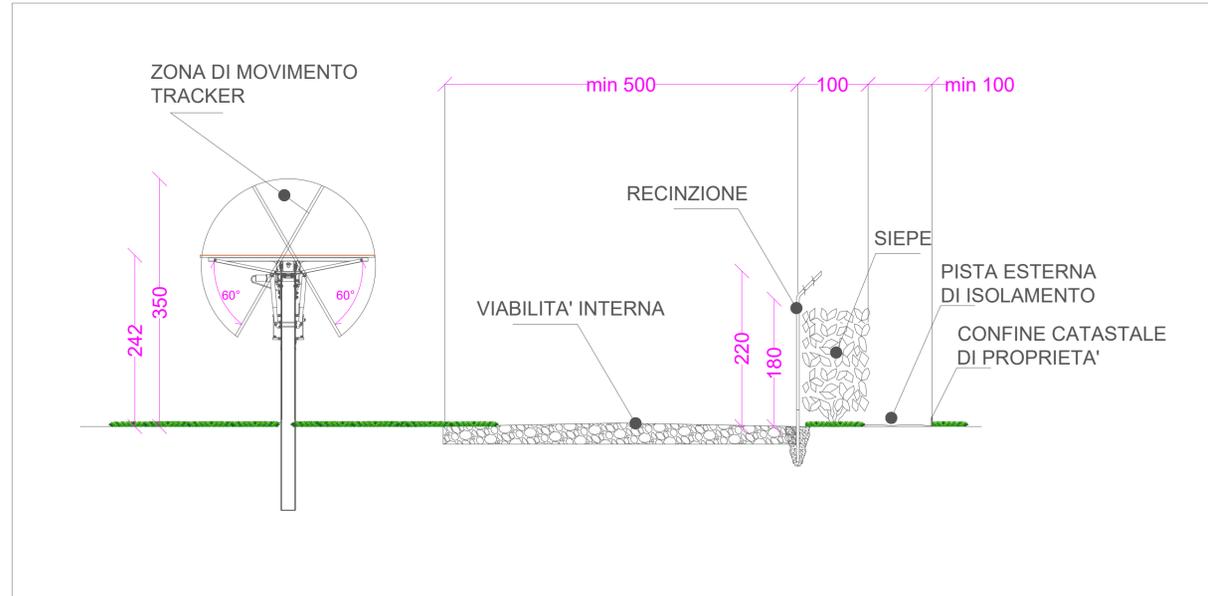

SEZIONE TIPO ZONE PERIMETRALI  
SCALA 1:50

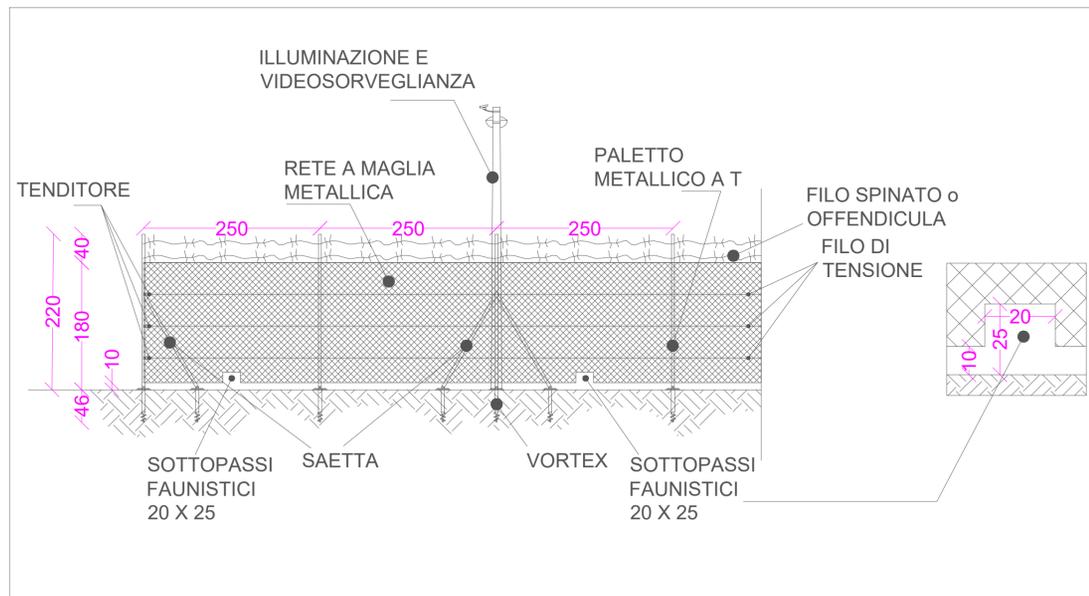

PARTICOLARE SVILUPPO RECINZIONE  
SCALA 1:50

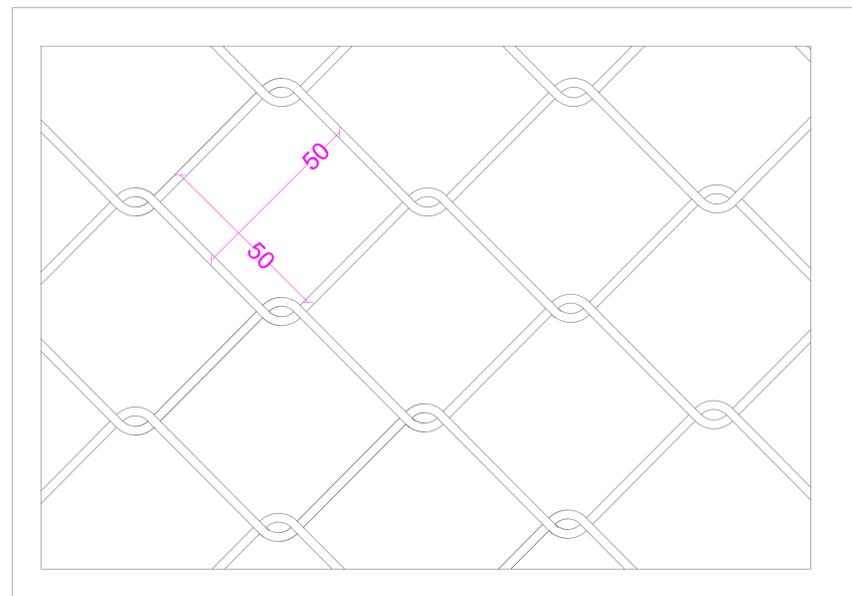

DETTAGLIO MAGLIA RECINZIONE  
SCALA 1:1

Comune di Crotona



Regione Calabria



Comune di Scandale





Committente:

**Mezzaricotta Energia S.r.l.**

Mezzaricotta Energia S.r.l.  
Largo Michele Novaro 1A - PARMA  
P.IVA: 02982410348

Titolo del Progetto:

**PROGETTO PER LA REALIZZAZIONE E L'ESERCIZIO DI UN IMPIANTO AGROVOLTAICO E DELLE OPERE STRETTAMENTE NECESSARIE DENOMINATO "MEZZARICOTTA"**

Documento:	<b>PROGETTO DEFINITIVO</b>	N° Tavola:	<b>53</b>
Elaborato:	SCALA:	<b>1:50 - 1:1</b>	
<b>DISEGNI ARCHITETTONICI RECINZIONE TIPO IMPIANTO FV</b>	FOGLIO:	1 di 1	
	FORMATO:	A1	

Progettazione:



NEW DEVELOPMENTS S.r.l.  
Piazza Europa, 14 - 87100 Crotona (CS)

Nome file: S3\_Recinzione\_Tipo\_Impianto.pdf

Progettisti:





dott. ing. Giovanni Guzzo Foliaro    dott. ing. Amedeo Costabile    dott. ing. Francesco Meringolo

Rev.	Data Revisione	Descrizione Revisione	Redatto	Controllato	Approvato
00	15/11/2021	PRIMA EMISSIONE	New Dev.	Stern Energy S.P.A.	Mezzaricotta Energia S.R.L.