TOC INTERF. 1/2

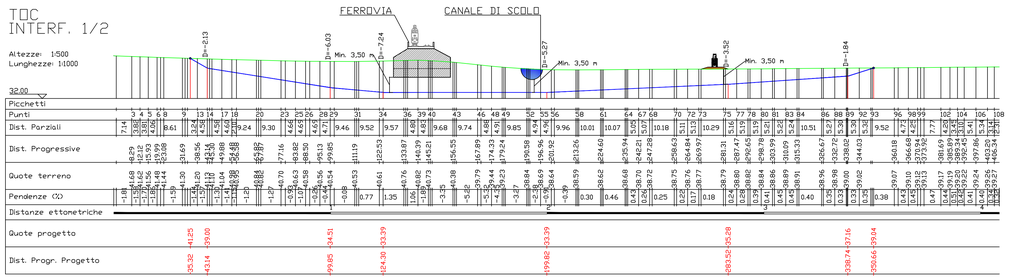

TOC INTERF.5

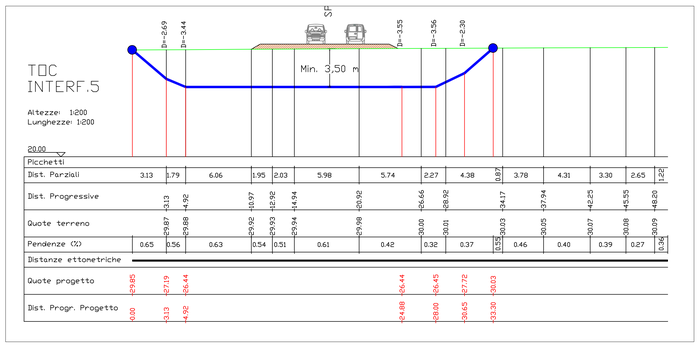

INTERFERENZA 3

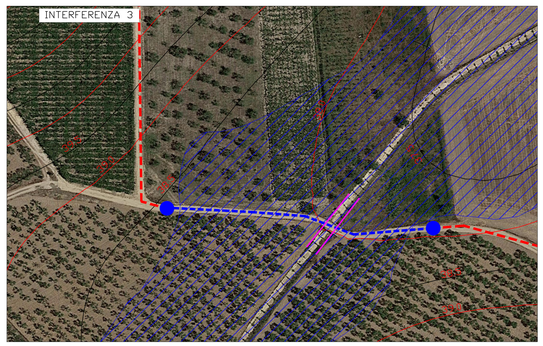

INTERFERENZA 5

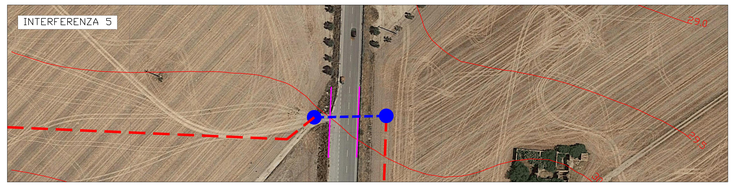

INTERFERENZA 4

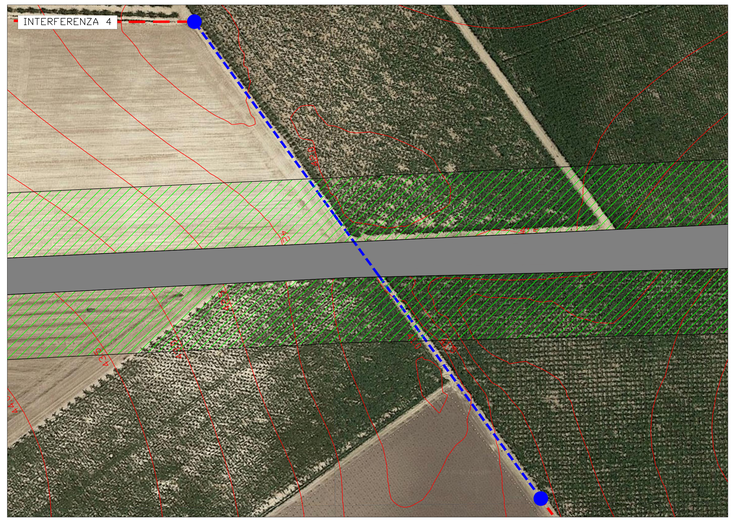

INTERFERENZA 1 E 2

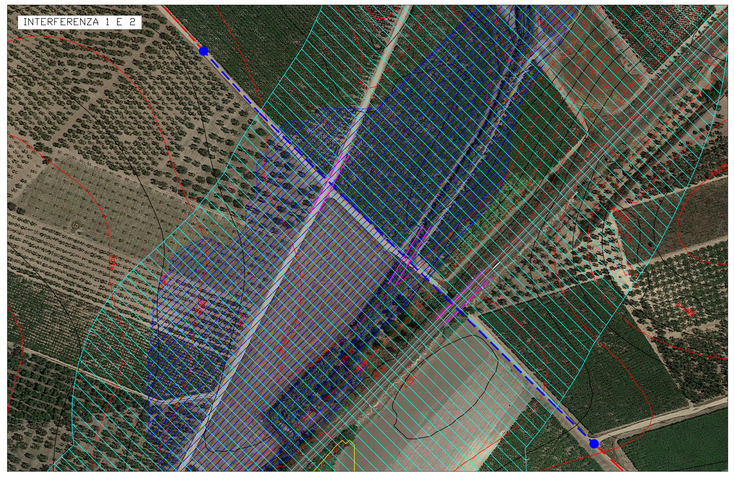

INQUADRAMENTO GENERALE

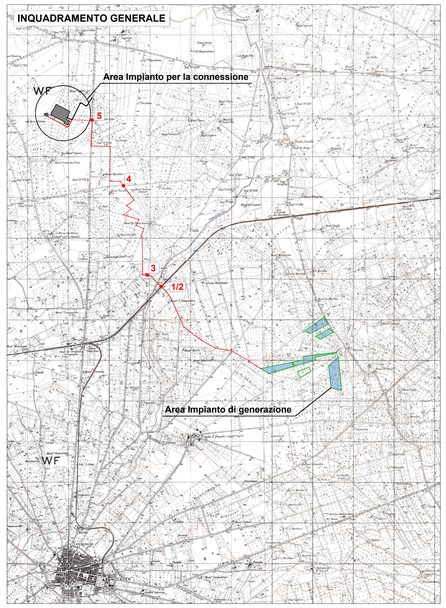

LEGENDA

- Area impianto di generazione
- Cavidotto media tensione esterno
- Cavidotto in TOC
- Opere interferenti attraversate con TOC
- Area inondabile TR 200 anni
- Fascia di rispetto dal tratturo (PPTR)
- Tratturo tutelato
- Fascia di rispetto dal tratturo (PPTR)

TOC INTERF.3

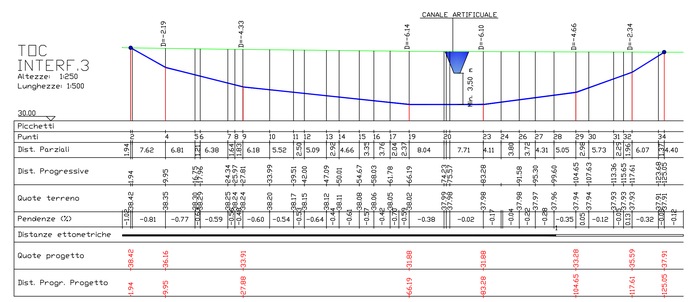

TOC INTERF.3

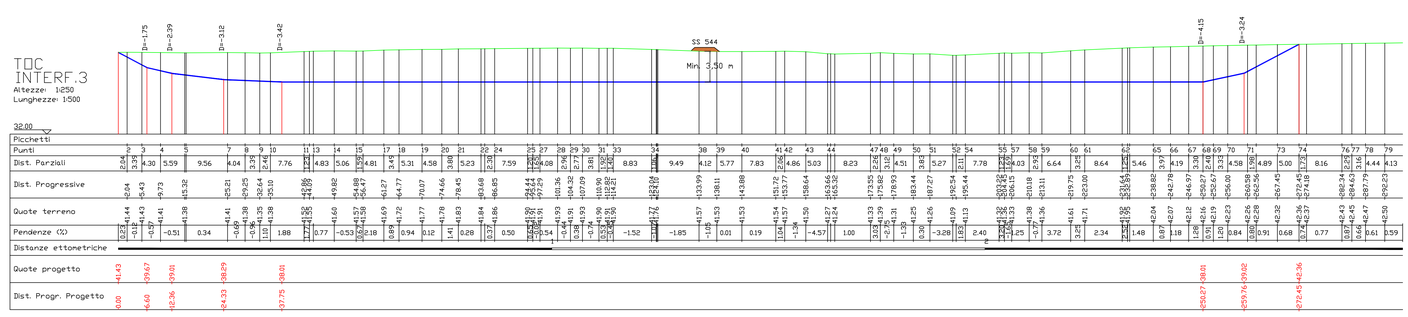

TIPOLOGICI TOC (TRIVELLAZIONE ORIZZONTALE CONTROLLATA)

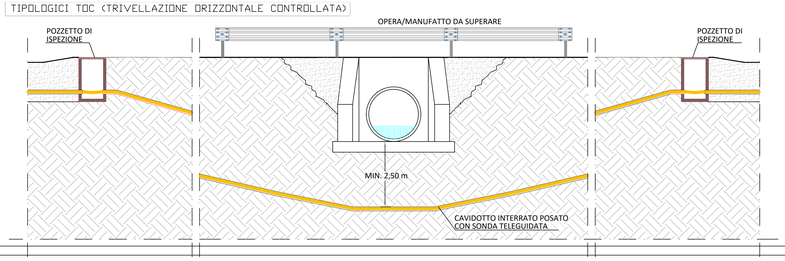

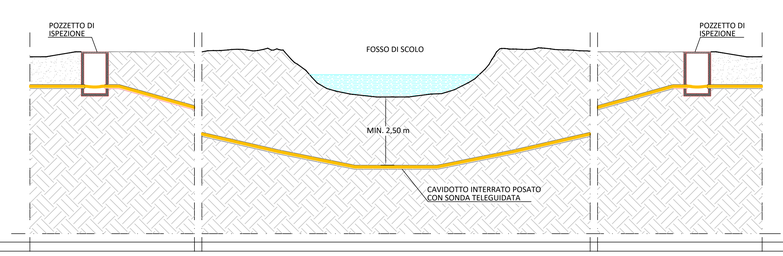

Regione Puglia — Comune di Cerignola — Provincia di Foggia

PROGETTO PER LA REALIZZAZIONE
DI UN PARCO AGROVOLTAICO PER LA PRODUZIONE DI ENERGIA ELETTRICA, DELLE OPERECONNESSE E DELLE INFRASTRUTTURE INDISPENSABILI
Località Risicata - Comune di Cerignola (FG)

PROGETTO DEFINITIVO

CRG_INT
Tavola delle interferenze

Proponente
Rinnovabili Sud Due
Via Della Chimica, 103 - 85100 Potenza (PZ)

Formato: A0
Scala: VARIE

Progettista
Ing. Gaetano Cirone
Ing. Pietro Valente
Ing. Adele Oliveto
Geol. Emanuele Bonanno

Revisione	Descrizione	Data	Preparato	Controllato	Approvato
00	Prima emissione	10/02/2022	Ing. Adele Oliveto	Ing. Gaetano Cirone	Ing. Gaetano Cirone

FORMATO A0