
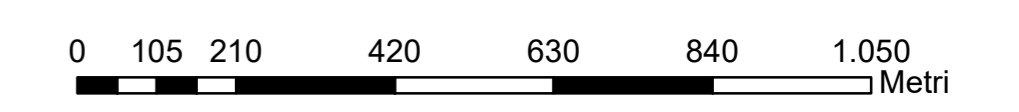
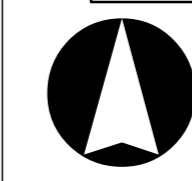


LEGENDA

- Aerogeneratore
- Area spazzata
- Cavidotto AT
- ⊕ Cabina di raccolta
- Cavidotto MT
- ⊞ Stazione Elettrica
- Sottostazione Elettrica 30/150 kV
- Piazzole
- Limiti comunali

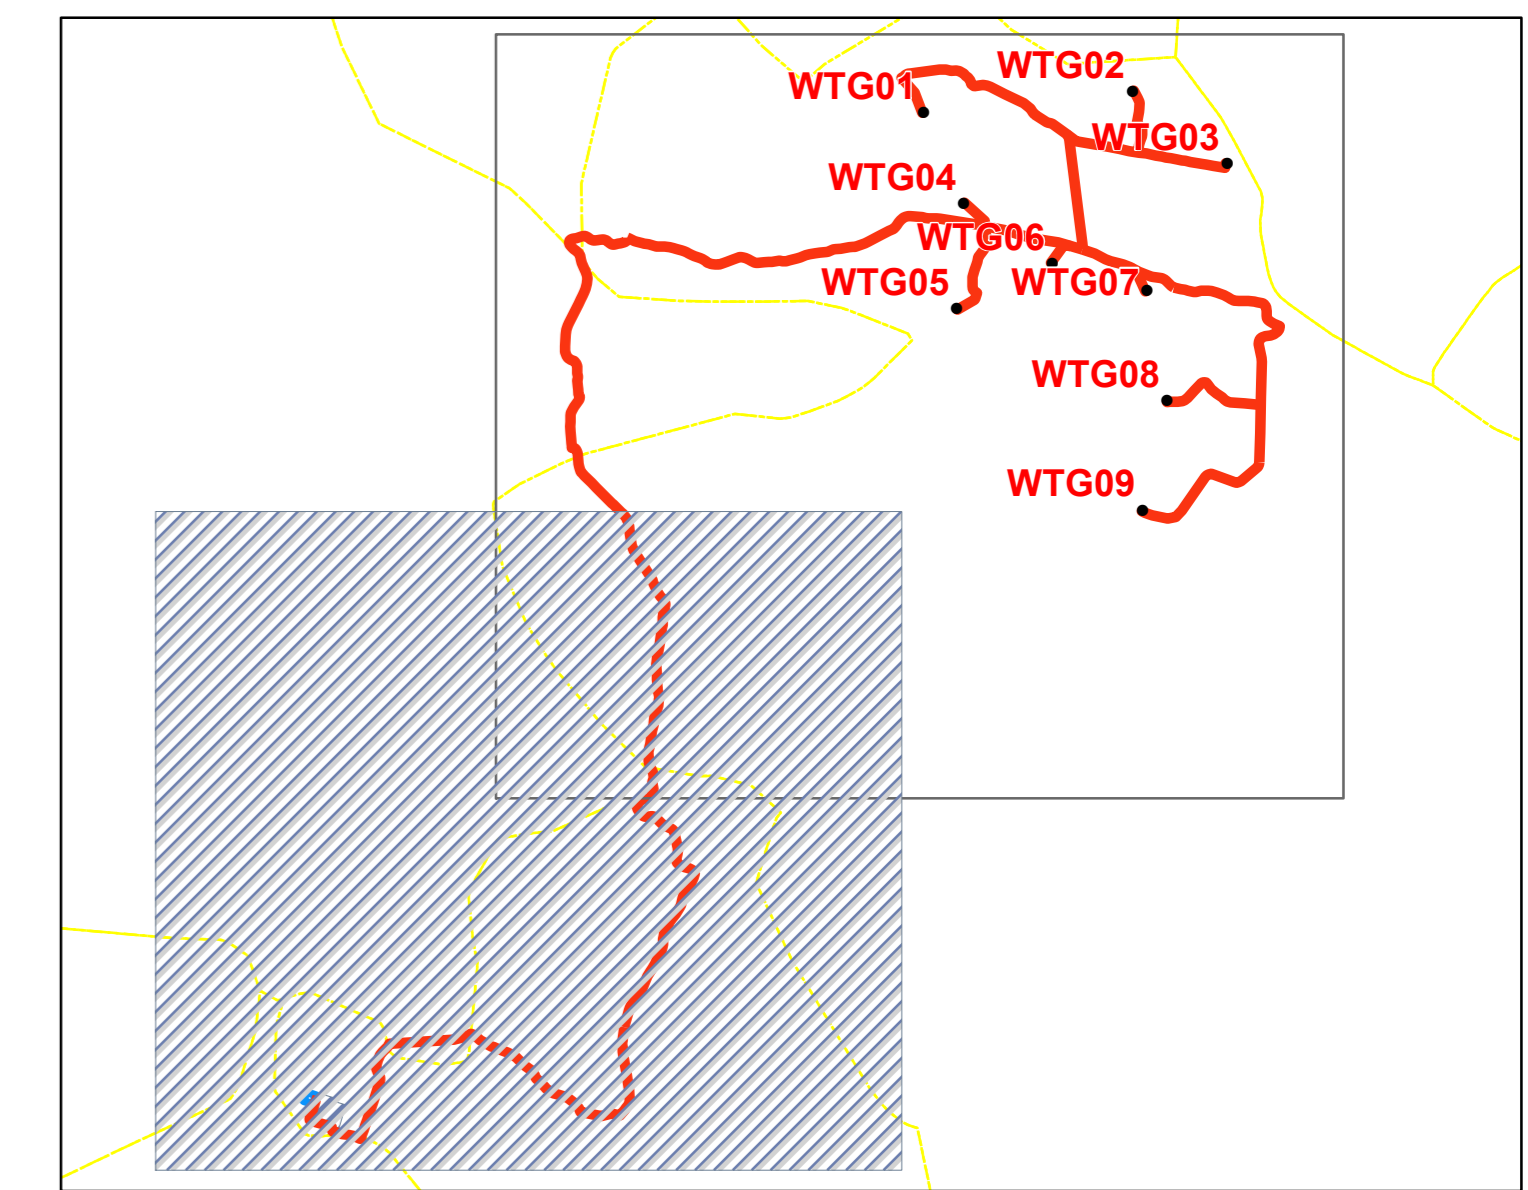

REGIONE MOLISE
 Provincia di Campobasso
 GUGLIONESI (CB)

OGGETTO PROGETTO PER LA REALIZZAZIONE DI UN IMPIANTO EOLICO NEL COMUNE DI GUGLIONESI IN LOCALITA' VALLONE CUPO

COMMITENTE **WIND ENERGY GUGLIONESI S.r.l.**
 Via Caravaggio, 125 - 65125 Pescara (PE)

Codice Commessa PHEEDRA 21_15_ED_GLN

PHEEDRA S.r.l. Via Lago di Nemi, 90
 74121 - Taranto
 Tel. 099.772392 - Fax 099.9870285
 e-mail: info@pheedra.it - web: www.pheedra.it

PROGETTAZIONE Dott. Ing. Angelo Micolucci

ORDINE INGEGNERI PROVINCIA TARANTO
 Sezione A
 Dott. Ing. MICOLUCCI Angelo
 n° 1851

	1 Settembre 2021	PRIMA EMISSIONE	MS	AM	VS
REV	DATA	ATTIVITA'	REDATTO	VERIFICATO	APPROVATO

INQUADRAMENTO TERRITORIALE - IGM

FORMATO	SCALA	CODICE DOCUMENTO				NOME FILE	FOGLI
A1	1:10.000	GLN	CIV	TAV	004_01	GLN-CIV-TAV-004_01	2 di 2