

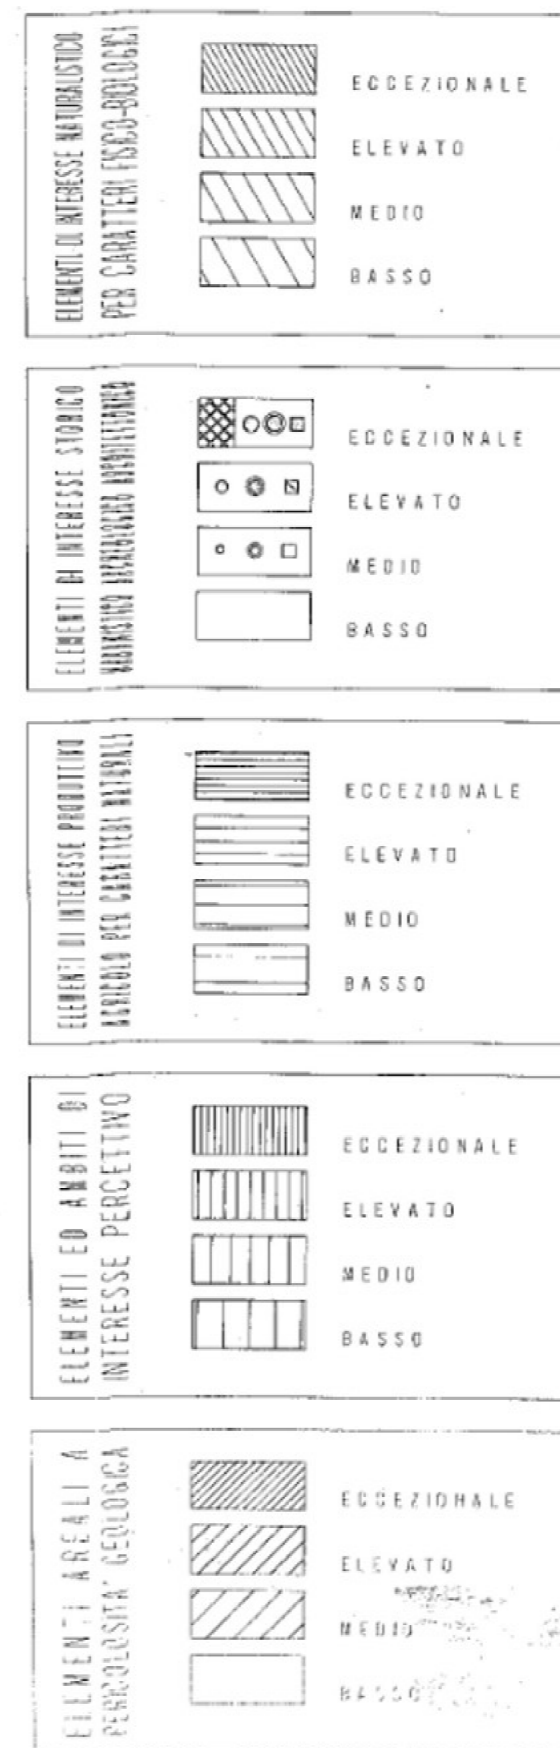


LEGENDA

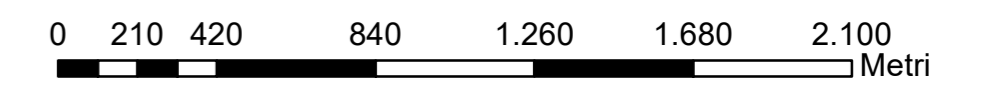

INTERVENTI IN PROGETTO

- Aerogeneratore
- Area spazzata
- Cavidotto AT
- Cabina di raccolta
- Cavidotto MT
- Stazione Elettrica
- Sottostazione Elettrica 30/150 kV
- Piazzole
- Limiti comunali

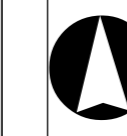

REGIONE MOLISE
 Provincia di Campobasso
 GUGLIONESI (CB)

OGGETTO
 PROGETTO PER LA REALIZZAZIONE DI UN IMPIANTO EOLICO NEL COMUNE DI GUGLIONESI IN LOCALITA' VALLONE CUPO

COMMITTENTE
WIND ENERGY GUGLIONESI S.r.l.
 Via Caravaggio, 125 - 66125 Pescara (PE)

Codice Commessa PHEEDRA-21_15_EO_GLN
PHEEDRA PHEEDRA S.r.l. Via Lago di Nemi, 90
 74121 - Taranto
 Tel. 099.772300 - Fax 099.9870285
 e-mail: info@pheedra.it - web: www.pheedra.it
PROGETTAZIONE
 Dott. Ing. Angelo Micolucci
 ORDINE INGEGNERI PROVINCIA TARANTO
 Sezione A
 Dott. Ing. MICOLUCCI Angelo
 n° 1851
 Settore Civile Ambientale Industriale Informazione

REV.	DATA	ATTIVITA'	REDDATO	VERIFICATO	APPROVATO
1	Settembre 2021	PRIMA EMISSIONE	MS	AM	VS

OGGETTO DELL'LABORATO

CARTA DELLA QUALITA' DEL TERRITORIO

FORMATO	SCALA	CODICE DOCUMENTO	NOME FILE	FOGLI
A1	1:20.000	B0C GLN CIV TAV 010 01	GLN-CIV-TAV-005_01	1 di 2

