



PARTICOLARE DEL PLINTO DI FONDAZIONE DELL'AEROGENERATORE

scala 1:200

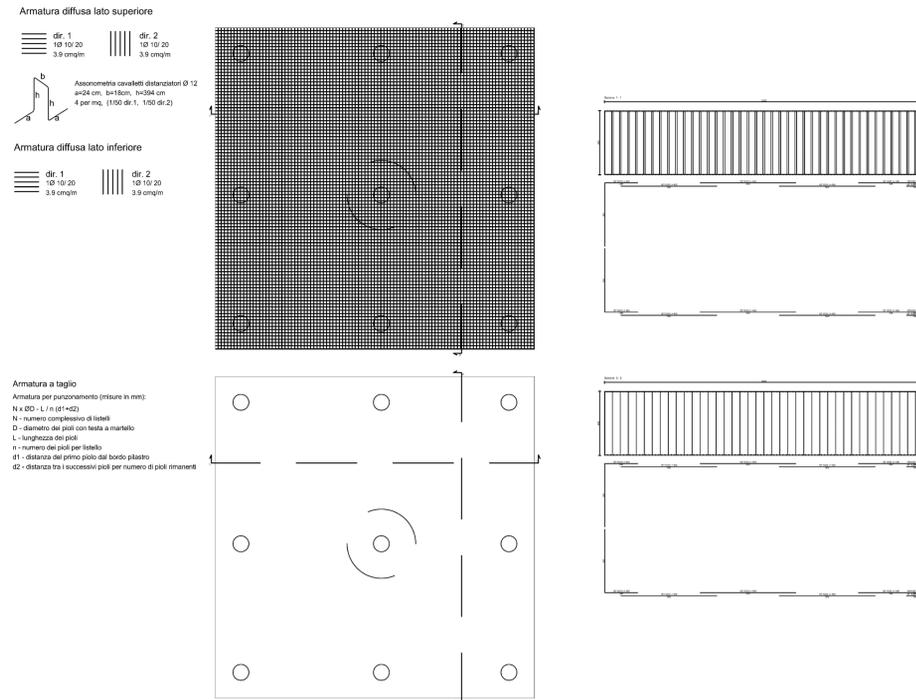

PARTICOLARE DELLE POSSIBILI TIPOLOGIE DI AREA DI INSTALLAZIONE DELL'AEROGENERATORE

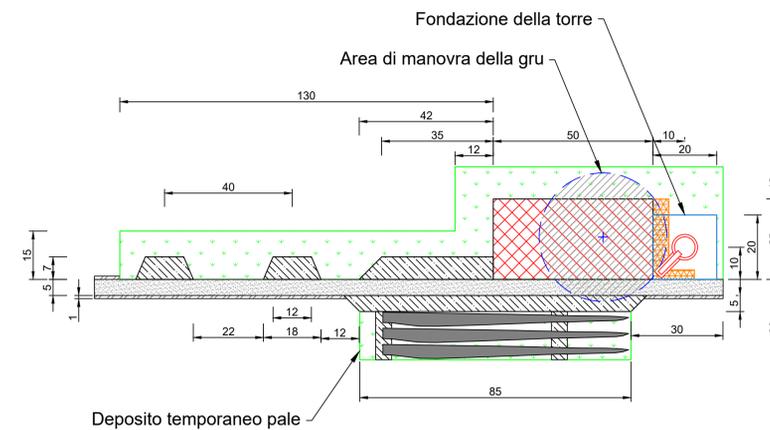


LEGENDA

- Pista di accesso
- Piazzola di montaggio
- Area di lavoro
- Area livellata e libera da ostacoli
- Area di manovra della gru
- Area di sistemata a ghiaia alla base della torre

PALO TIPO

scala 1:20

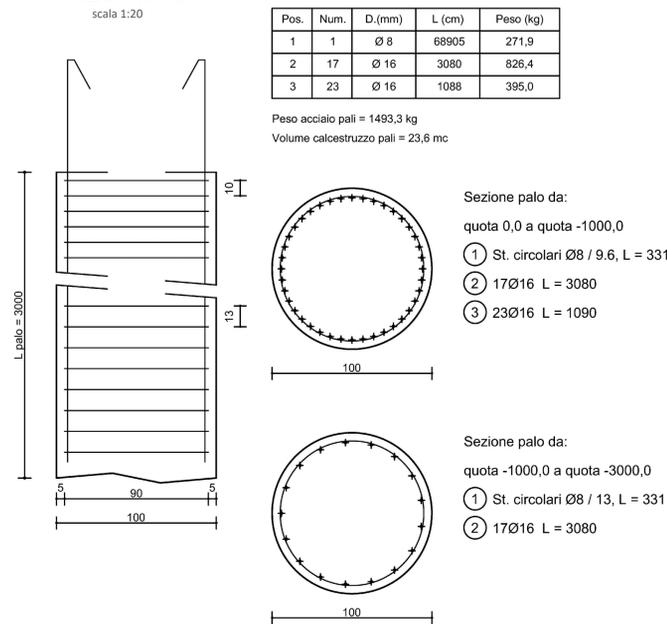

REGIONE MOLISE
 Provincia di Campobasso
 GUGLIONESI (CB)

OGGETTO
 PROGETTO PER LA REALIZZAZIONE DI UN IMPIANTO EOLICO NEL COMUNE DI GUGLIONESI IN LOCALITA' VALLONE CUPO

COMMITTENTE
WIND ENERGY GUGLIONESI S.r.l.
 Via Caravaggio, 125 - 65125 Pescara (PE)

Codice Commessa PHEEDRA_21_15_EO_GLN

PHEEDRA S.r.l. Via Lago di Nemi, 90
 74121 - Taranto
 Tel. 099.7723032 - Fax 099.9870285
 e-mail: info@pheedra.it - web: www.pheedra.it

Dott. Ing. Angelo Micolucci

ORDINE INGEGNERI PROVINCIA TARANTO
 Sezione A
 Dott. Ing. MICOLUCCI Angelo
 n° 185
 Settore: Civile Ambientale
 Informativa

REV.	DATA	ATTIVITA'	REDATTO	VERIFICATO	APPROVATO
1	Settembre 2021	PRIMA EMISSIONE	MS	AM	VS

OGGETTO DELL'LABORATO
PARTICOLARI COSTRUTTIVI
Fondazione e aree di installazione dell'aerogeneratore

FORMATO	SCALA	CODICE DOCUMENTO					NOME FILE	FOGLI
A1	varie	SOC.	DESC.	TITOLO	PROD.	REV.	GLN-CIV-TAV-013a_01	1
		GLN	CIV	TAV	013a	01		