


**Legenda**

	Area impianto PV		EO DGR2122		Stazione RTN 380-150 kV
	Buffer R=3 km		Cavidotto MT 30 kV		Limiti comunali
	P.O.		Cavidotto AT 150 kV in conduzione		Limiti provinciali
	PV DGR2122		Stazione di Utensia 30-150 kV		

PUNTI DI OSSERVAZIONE			
Nome	Coordinate WGS 84	Denominazione	
1	559459.360313758	4585614.597812126	Borgo Mezzanone
2	558035.6389565108	4585883.919394662	Regio Tratturello Foggia
3	558608.8105295982	4585801.051215418	Tressanti Barletta
4	557525.7694647885	4585964.485800033	Regio Tratturello Foggia
5	560006.0601073656	4585422.389674161	Regio Tratturello Foggia
6	560263.2967479947	4585306.144033835	Tressanti Barletta
7	560589.0147293914	4585190.473866977	Regio Tratturello Foggia
8	560906.6708131507	4584958.558059794	Regio Tratturello Foggia
9	561342.8849711026	4584699.905706229	Tressanti Barletta
10	562162.9346615135	4584362.367548027	Regio Tratturello Foggia
11	562895.512849474	4584274.895581049	Regio Tratturello Foggia
12	563835.8360299522	4584180.517932468	Tressanti Barletta
13	556871.4561328602	4586057.712816769	Regio Tratturello Foggia
14	555253.3976293504	4586156.1183445295	Regio Tratturello Foggia
15	564535.6117657697	4584128.1494669785	Tressanti Barletta
16	558186.9884783373	4582388.207037268	Parco Agricolo del Cervaro
17	559262.5483880726	4588182.935895131	Parco Agricolo del Cervaro
18	559173.9254741616	4588507.502930492	Masseria Fogliazzi
19	558776.848781964	4588490.238726483	Masseria Fogliazzi
20	560795.6097040355	4588397.012024838	Masseria Grieco
21	563512.9954149873	4586557.798824456	Posta Santo Spirito
22	562785.0214792917	4584503.358547433	Masseria La Scrofolia
23	561778.2306488574	4585062.718757313	Masseria Tamaricciola
24	560749.859563412	4586569.883767265	Masseria Tamaricciola
25	559186.8736271673	4588624.324044286	Masseria Fogliazzi
26	558693.692869886	4583887.601937795	Fosso Carapelluzzo e Canale Ponte Rotto
27	559645.5259803289	4584719.161007543	Fosso Carapelluzzo e Canale Ponte Rotto
28	561562.8597038457	4585989.231039104	Fosso Carapelluzzo e Canale Ponte Rotto
29	563589.3895177057	4586338.543433541	Fosso Carapelluzzo e Canale Ponte Rotto
30	563132.0319798249	4584930.93533389	Fosso La Pesca

N	ID	TIPO DI AUTORIZZAZIONE	STATO PRATICA	STATO IMPIANTO	COMUNE	ESTENSIONE	MINIMA DISTANZA
1	FICS/E885/8	DIA	Non conosciuto	Realizzato	Manfredonia	21.121 m²	1.072 m
2	F232/09	AU_PRE	Autorizzato	Non Realizzato	Foggia	46.484 m²	1.077 m
3	F28/08	AU_PRE	Autorizzato	Realizzato	Foggia	54.109 m²	1.257 m
4	F14/09	AU_PRE	Autorizzato	Realizzato	Foggia	17.835 m²	1.350 m
5	FICS/D43/12	DIA	Non conosciuto	Realizzato	Foggia	24.329 m²	1.946 m
6	FICS/E885/5	DIA	Non conosciuto	Realizzato	Manfredonia	28.100 m²	2.414 m

N	ID	TIPO DI AUTORIZZAZIONE	STATO PRATICA	STATO IMPIANTO	COMUNE	MINIMA DISTANZA
1	E/208/07	AU_PRE	Autorizzato	Realizzato	Manfredonia	1.579 m
2	W2/HY1	AU_PGST	Autorizzato	Non Realizzato	Manfredonia	1.849 m

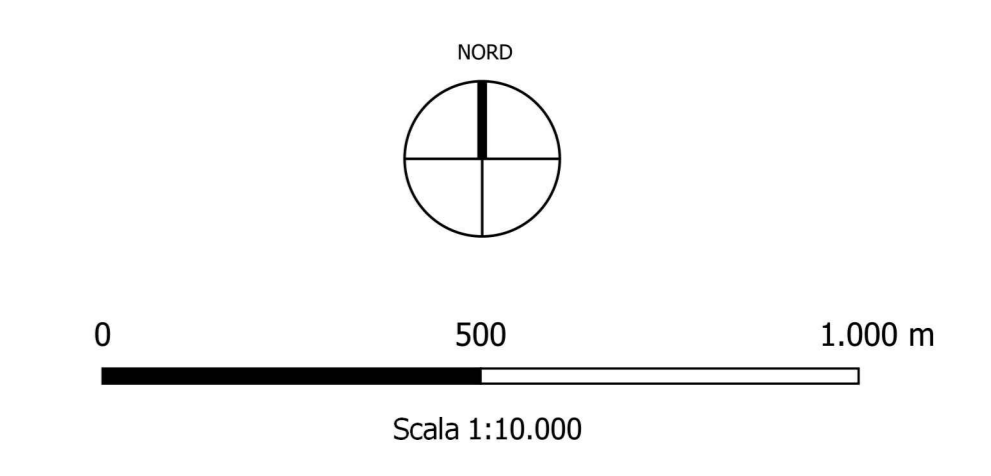

DATA: 17/05/2024 DATA EMISSIONE: 17/05/2024 DATA APPROVAZIONE: 17/05/2024		DATA: 17/05/2024 DATA EMISSIONE: 17/05/2024 DATA APPROVAZIONE: 17/05/2024	
<b>OGGETTO:</b> Progetto dell'impianto fotovoltaico denominato "Baretta" della potenza complessiva di 26.009,10 kWp da realizzarsi nel Comune di Foggia e Manfredonia (FG).		<b>COMMITTENTE:</b> SR TRAPANI s.r.l. Largo Donegani Guido, 2 20121 Milano (MI)	
<b>TITOLO:</b> QL2V17. Documentazione Specialistica - 17_02 Impatti Cumulativi Estesa agli Impianti F.E.R. (Eolici/FV)		<b>PROGETTO:</b> PROJETTO engineering s.r.l. società d'ingegneria della Provincia di TARANTO direttore tecnico Ph.D. Ing. LEONARDO FILOTICO	
Ordine degli Ingegneri della Provincia di Taranto Dott. Ing. FILOTICO Leonardo N. 1812		SCALA: 1:10.000 ELAB. 23	