



# Distribuzione interna

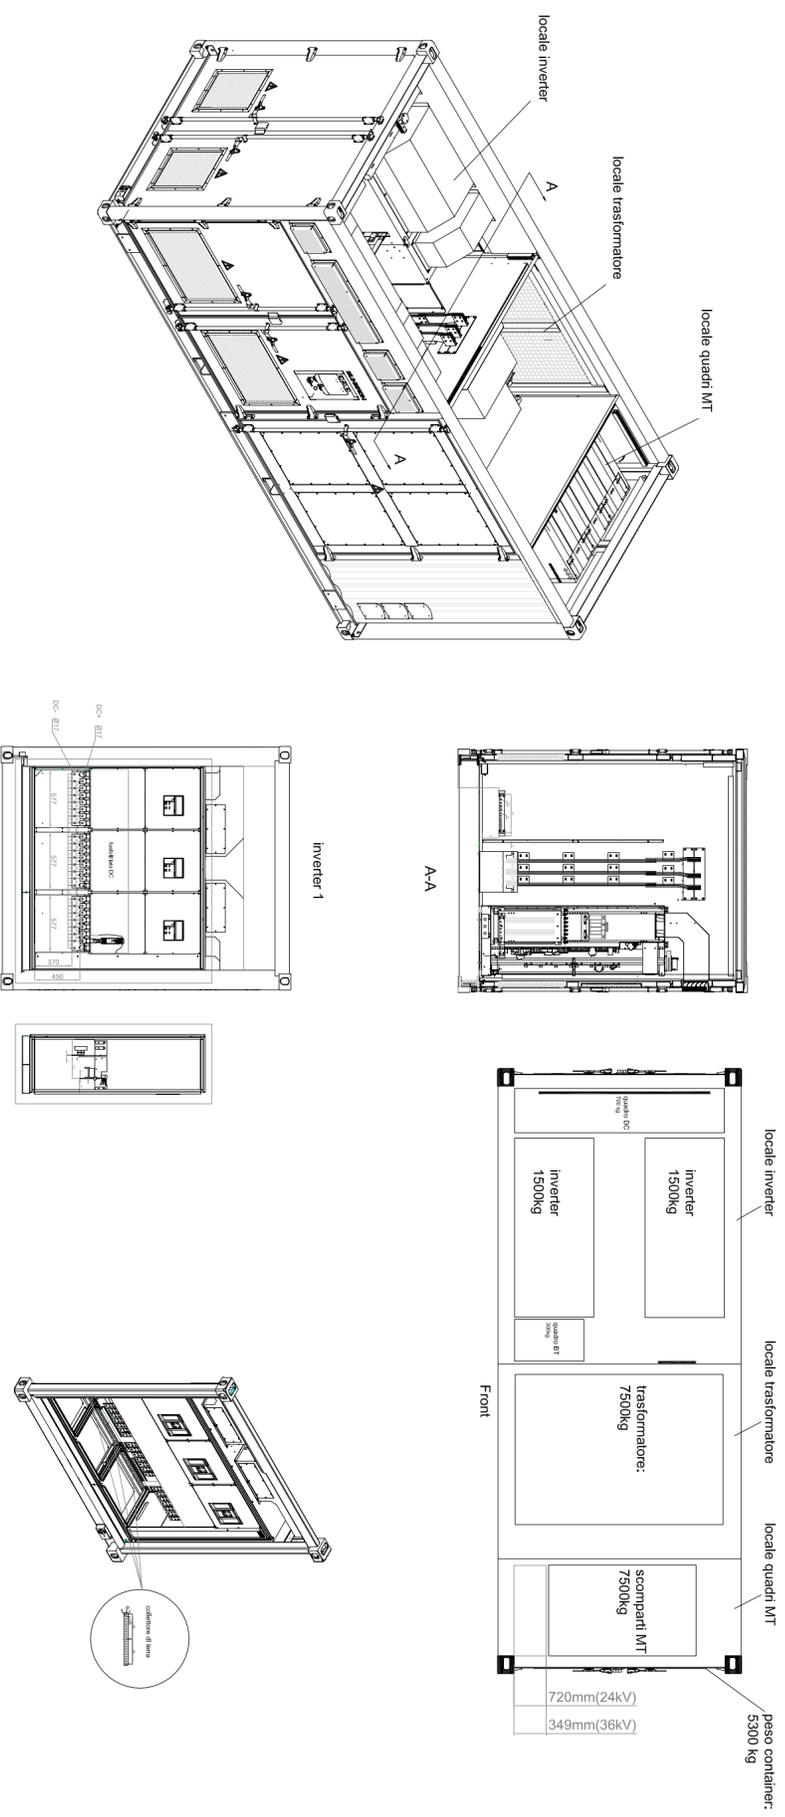

# Vano cavi

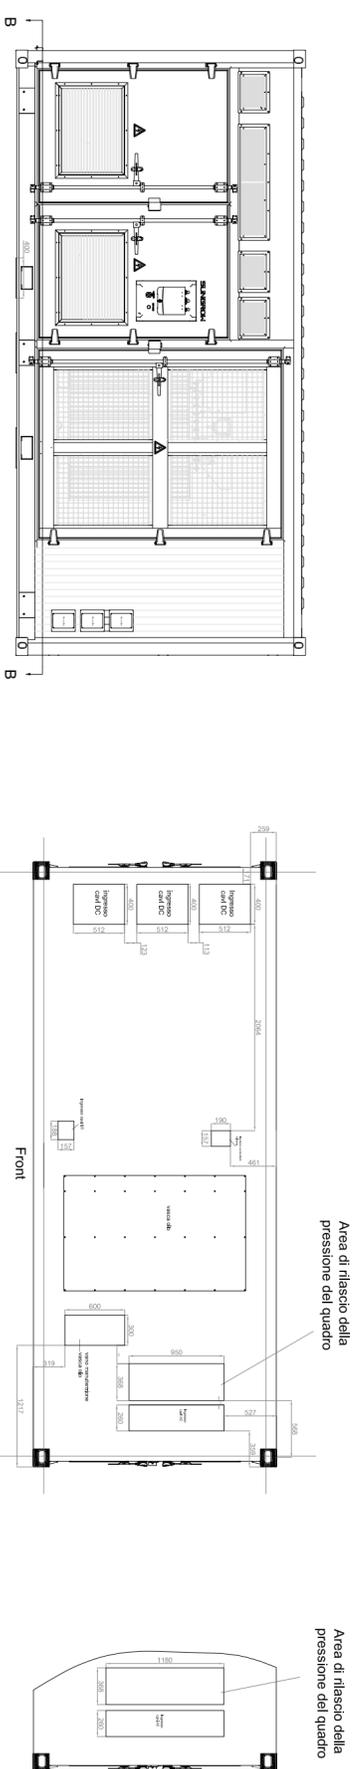

15.10.2022 N. ELABORATO		APRILE 2022 DATA EMISSIONE		CABINA DI TRASFORMAZIONE DESCRIZIONE		Ing. Assistentino Pacifico ESECUITO		Acq. Paolo Padano CONTROLLO		Ing. Leonardo Filido APPROVATO	
<b>OGGETTO:</b> Progetto dell'impianto fotovoltaico denominato "Barretta" della potenza complessiva di 28.009,10 kWp da realizzarsi nel Comune di Foglia e Manfredonia (FG).											
<b>TITOLO:</b> QLJ2V7_ElaboratoGrafico_05_02 Cabina di trasformazione											
<b>PROJETTO engineering s.r.l.</b> società di ingegneria direttore tecnico <b>Ph. D. Ing. LEONARDO FILOTICO</b>						<b>ORDINE DEGLI INGEGNERI della Provincia di FABIANO</b> <b>Dott. Ing. FILOTICO Leonardo</b> <b>N. 1812</b>					
Sede Legale: Via dei Mili, 5/74024 Mondolfo Sede Operativa: ZI Loro 31/74020 San Venerone di S.G. (FM) Tel. 079/5946491 Fax 079/222834 Cell. 349/1729974 Studio@projetto.eu web site: www.projetto.eu						P.IVA: 02458090733 21_31_PV_KP_BR_AU_03_02_MX_00					
SOSTITUISCE:						CARTA: A2					
SOSTITUITO DA:						SCALA: 1:50					
ELAB. 03_02						COMMITTENTE: <b>SR TRAPANI s.r.l.</b> <b>Largo Donegani Guido, 2</b> <b>20121 Milano (MI)</b>					

Tutti i diritti di autore sono riservati a termine di legge. E' vietata la riproduzione senza autorizzazione.