STAZIONE DI UTENZA 150/30 kV

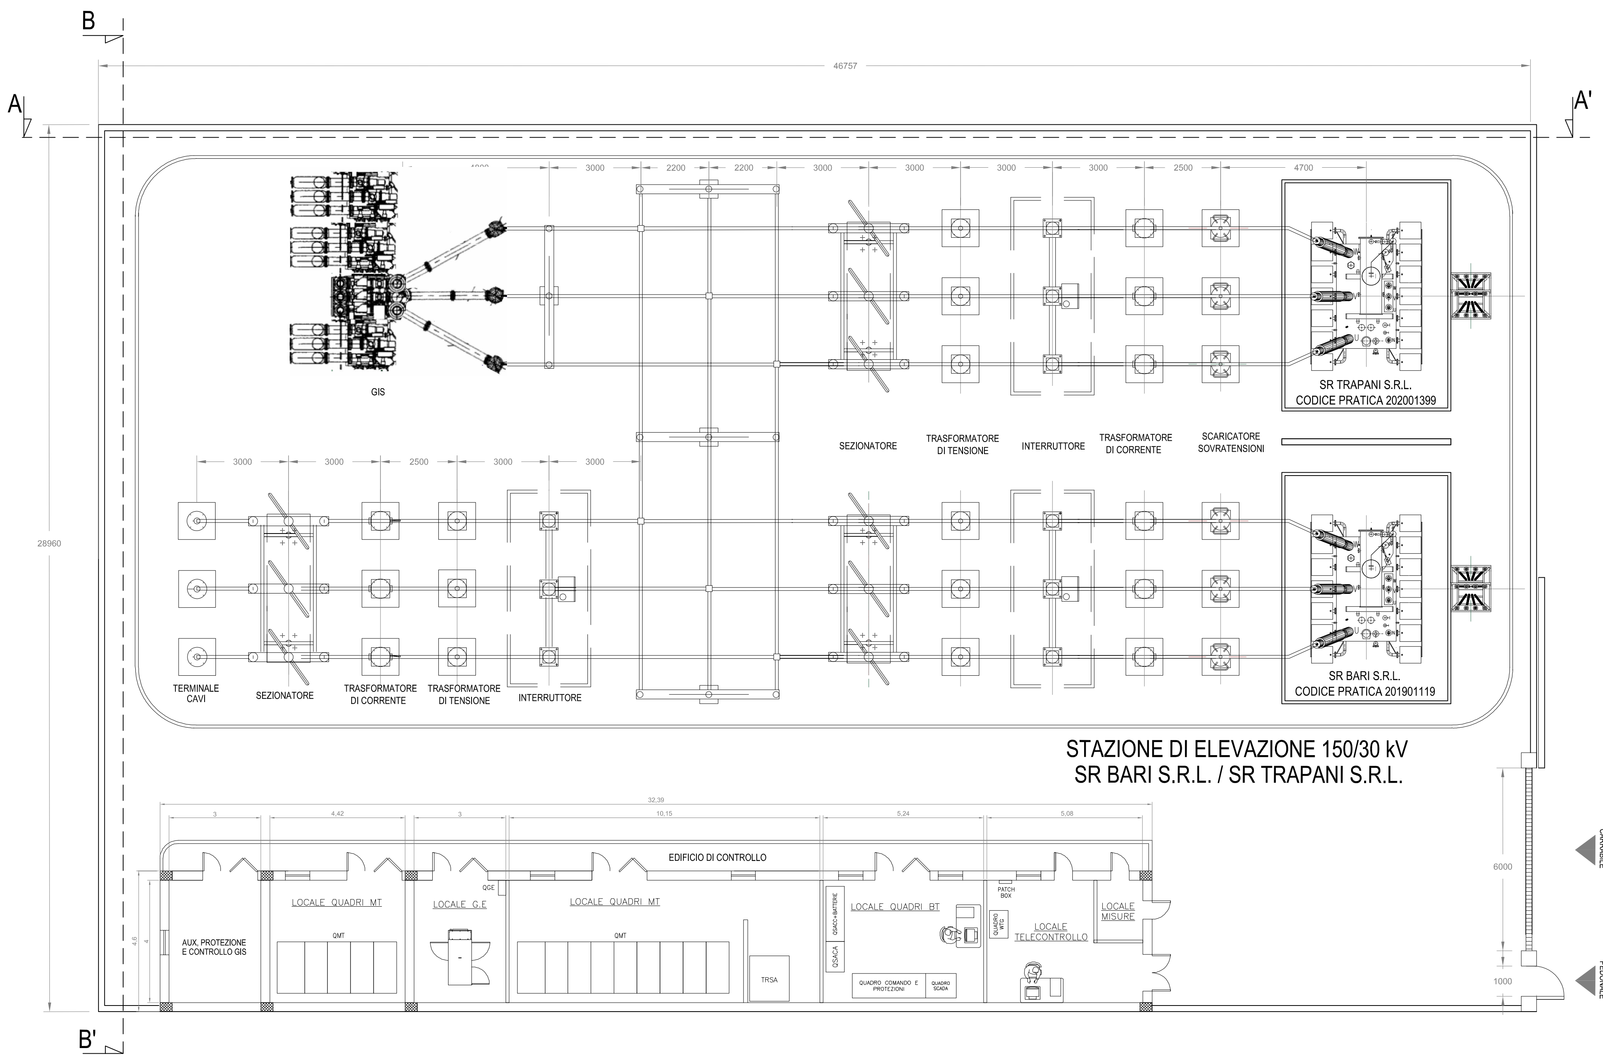

SEZIONE A-A'

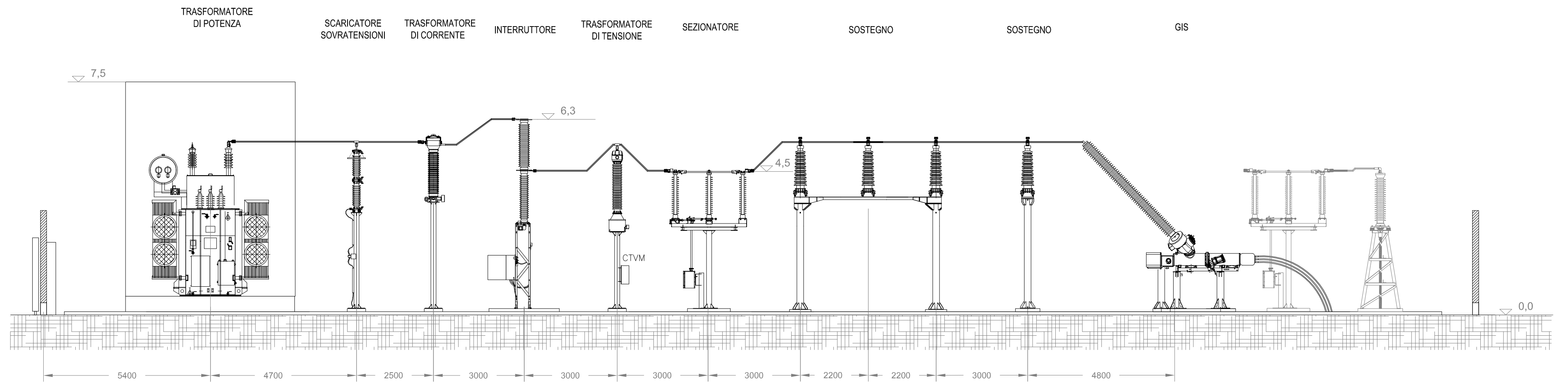

SEZIONE B-B'

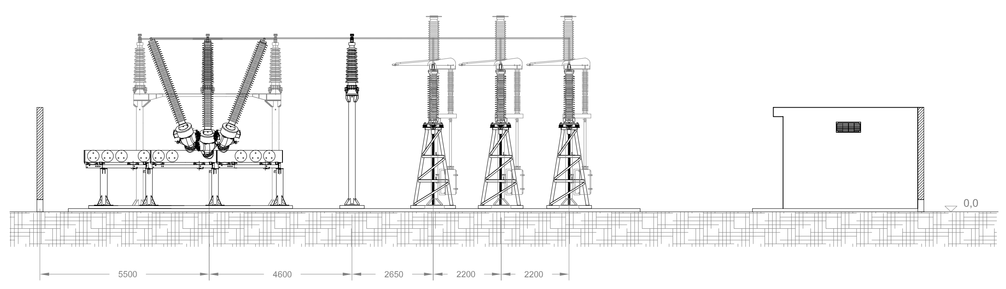

EDIFICIO DI CONTROLLO

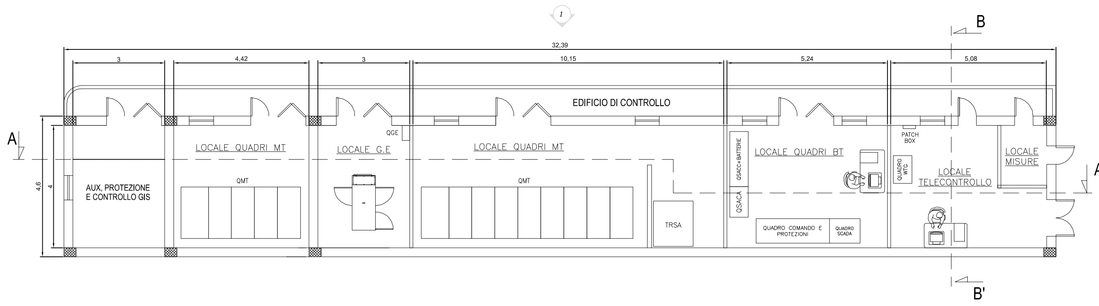

VISTA 1

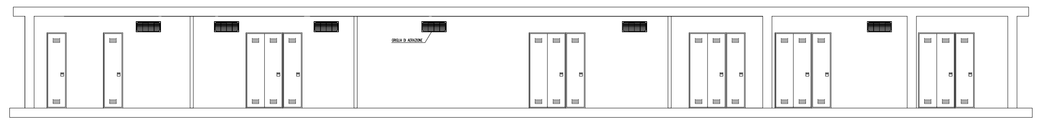

SEZIONE A-A'

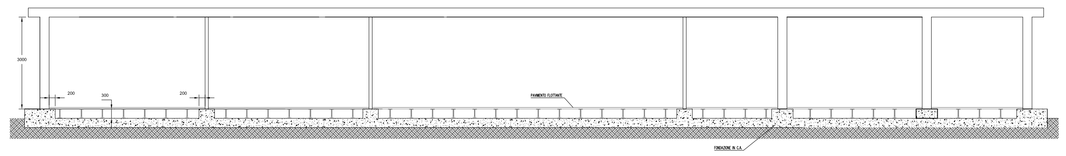

VISTA 2

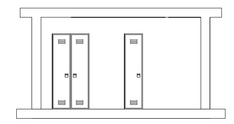

SEZIONE B-B'

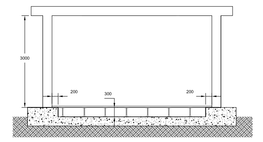

P.D.PLAY.JR.JA.JA.JA.JR	APRILE 2022	SOTTOSTAZIONE DI TRASFORMAZIONE	Ing.Massimiliano Pacifico	Arch. Paola Piastra	Ing. Leonardo Filotico
N. ELABORATO	DATA EMISSIONE	DESCRIZIONE	ESEGUITO	CONTROLLATO	APPROVATO

OGGETTO:
Progetto dell'impianto agrivoltaico denominato "Barretta" della potenza complessiva di 26.009,10 kWp da realizzarsi nel Comune di Foggia e Manfredonia (FG).

TITOLO:
QLJ2VY7_ElaboratoGrafico_08
Sottostazione di trasformazione

COMMITTENTE:

SR TRAPANI s.r.l.
Largo Donegani Guido, 2
20121 Milano (MI)

PROJETTO engineering s.r.l.
società d'ingegneria
direttore tecnico
Ph.D. Ing. LEONARDO FILOTICO

Sede Legale: Via dei Mille, 5 74024 Manduria
Sede Operativa: Z.I. Lotto D1 74020 San Marzano di S.G. (TA)
tel. 099 9574494 fax 099 2223924 cell. 349 1735914
studio@projetto.eu
web site: www.projetto.eu P.IVA: 02658050733

ORDINE DEGLI INGEGNERI della Provincia di TARANTO
Dott. Ing. FILOTICO Leonardo
N. 1812

SOSTITUISCE:	
SOSTITUITO DA:	
CARTA:	A0
SCALA:	1:100
ELAB.	05
NOME FILE	21_31_PV_KLP_BR_AU_05_MX_00

Tutti i diritti di autore sono riservati a termine di legge. E' vietata la riproduzione senza autorizzazione.