

21_31_PV_KLP_BR_CN_EL_01_PL_00	APRILE 2022	COROGRAFIA A DIVERSA SCALA E STRUMENTI DI PIANIFICAZIONE DELLA STAZIONE DI UTENZA	Domenico Pignatelli	Arch. Paola Pastore	Ing. Leonardo Filotico
N. ELABORATO	DATA EMISSIONE	DESCRIZIONE	ESEGUITO	CONTROLLATO	APPROVATO

**OGGETTO:**

Progetto dell'impianto agrivoltaico denominato "Barretta" della potenza complessiva di 26.009,10 kWp da realizzarsi nei Comuni di Foggia e di Manfredonia (FG).

**COMMITTENTE:**

**SR TRAPANI s.r.l.**  
**Largo Donegani Guido, 2**  
**20121 Milano (MI)**

**TITOLO:**

QLJ2VY7\_ImpiantiDiUtenza\_01  
 COROGRAFIA A DIVERSA SCALA E STRUMENTI DI PIANIFICAZIONE DELLA STAZIONE DI UTENZA

**PROJETTO engineering s.r.l.**  
 società d'ingegneria

**direttore tecnico**  
**Ph.D. Ing. LEONARDO FILOTICO**

Sede Legale: Via dei Mille, 5 74024 Manduria  
 Sede Operativa: Z.I. Lotto 31 74020 San Marzano di S.G. (TA)  
 tel. 099 9574694 Fax 099 2222834 cell. 349.1735914  
 studio@projetto.eu  
 web site: www.projetto.eu



SOSTITUISCE:

SOSTITUITO DA:

**CARTA:**  
**A3**


**SCALA:**  
 /

**ELAB.**  
**PL.01**

**NOME FILE**  
 21\_31\_PV\_KLP\_BR\_CN\_EL\_01\_PL\_00

P.IVA: 02658050733

INQUADRAMENTO SU ORTOFOTO

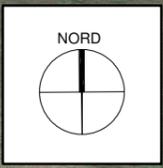


**Legenda**



-  Stazione di utenza
-  Stazione RTN 380/150 kV
-  Cavidotto MT 30 kV
-  Cavidotto AT 150 kV



INQUADRAMENTO SU IGM

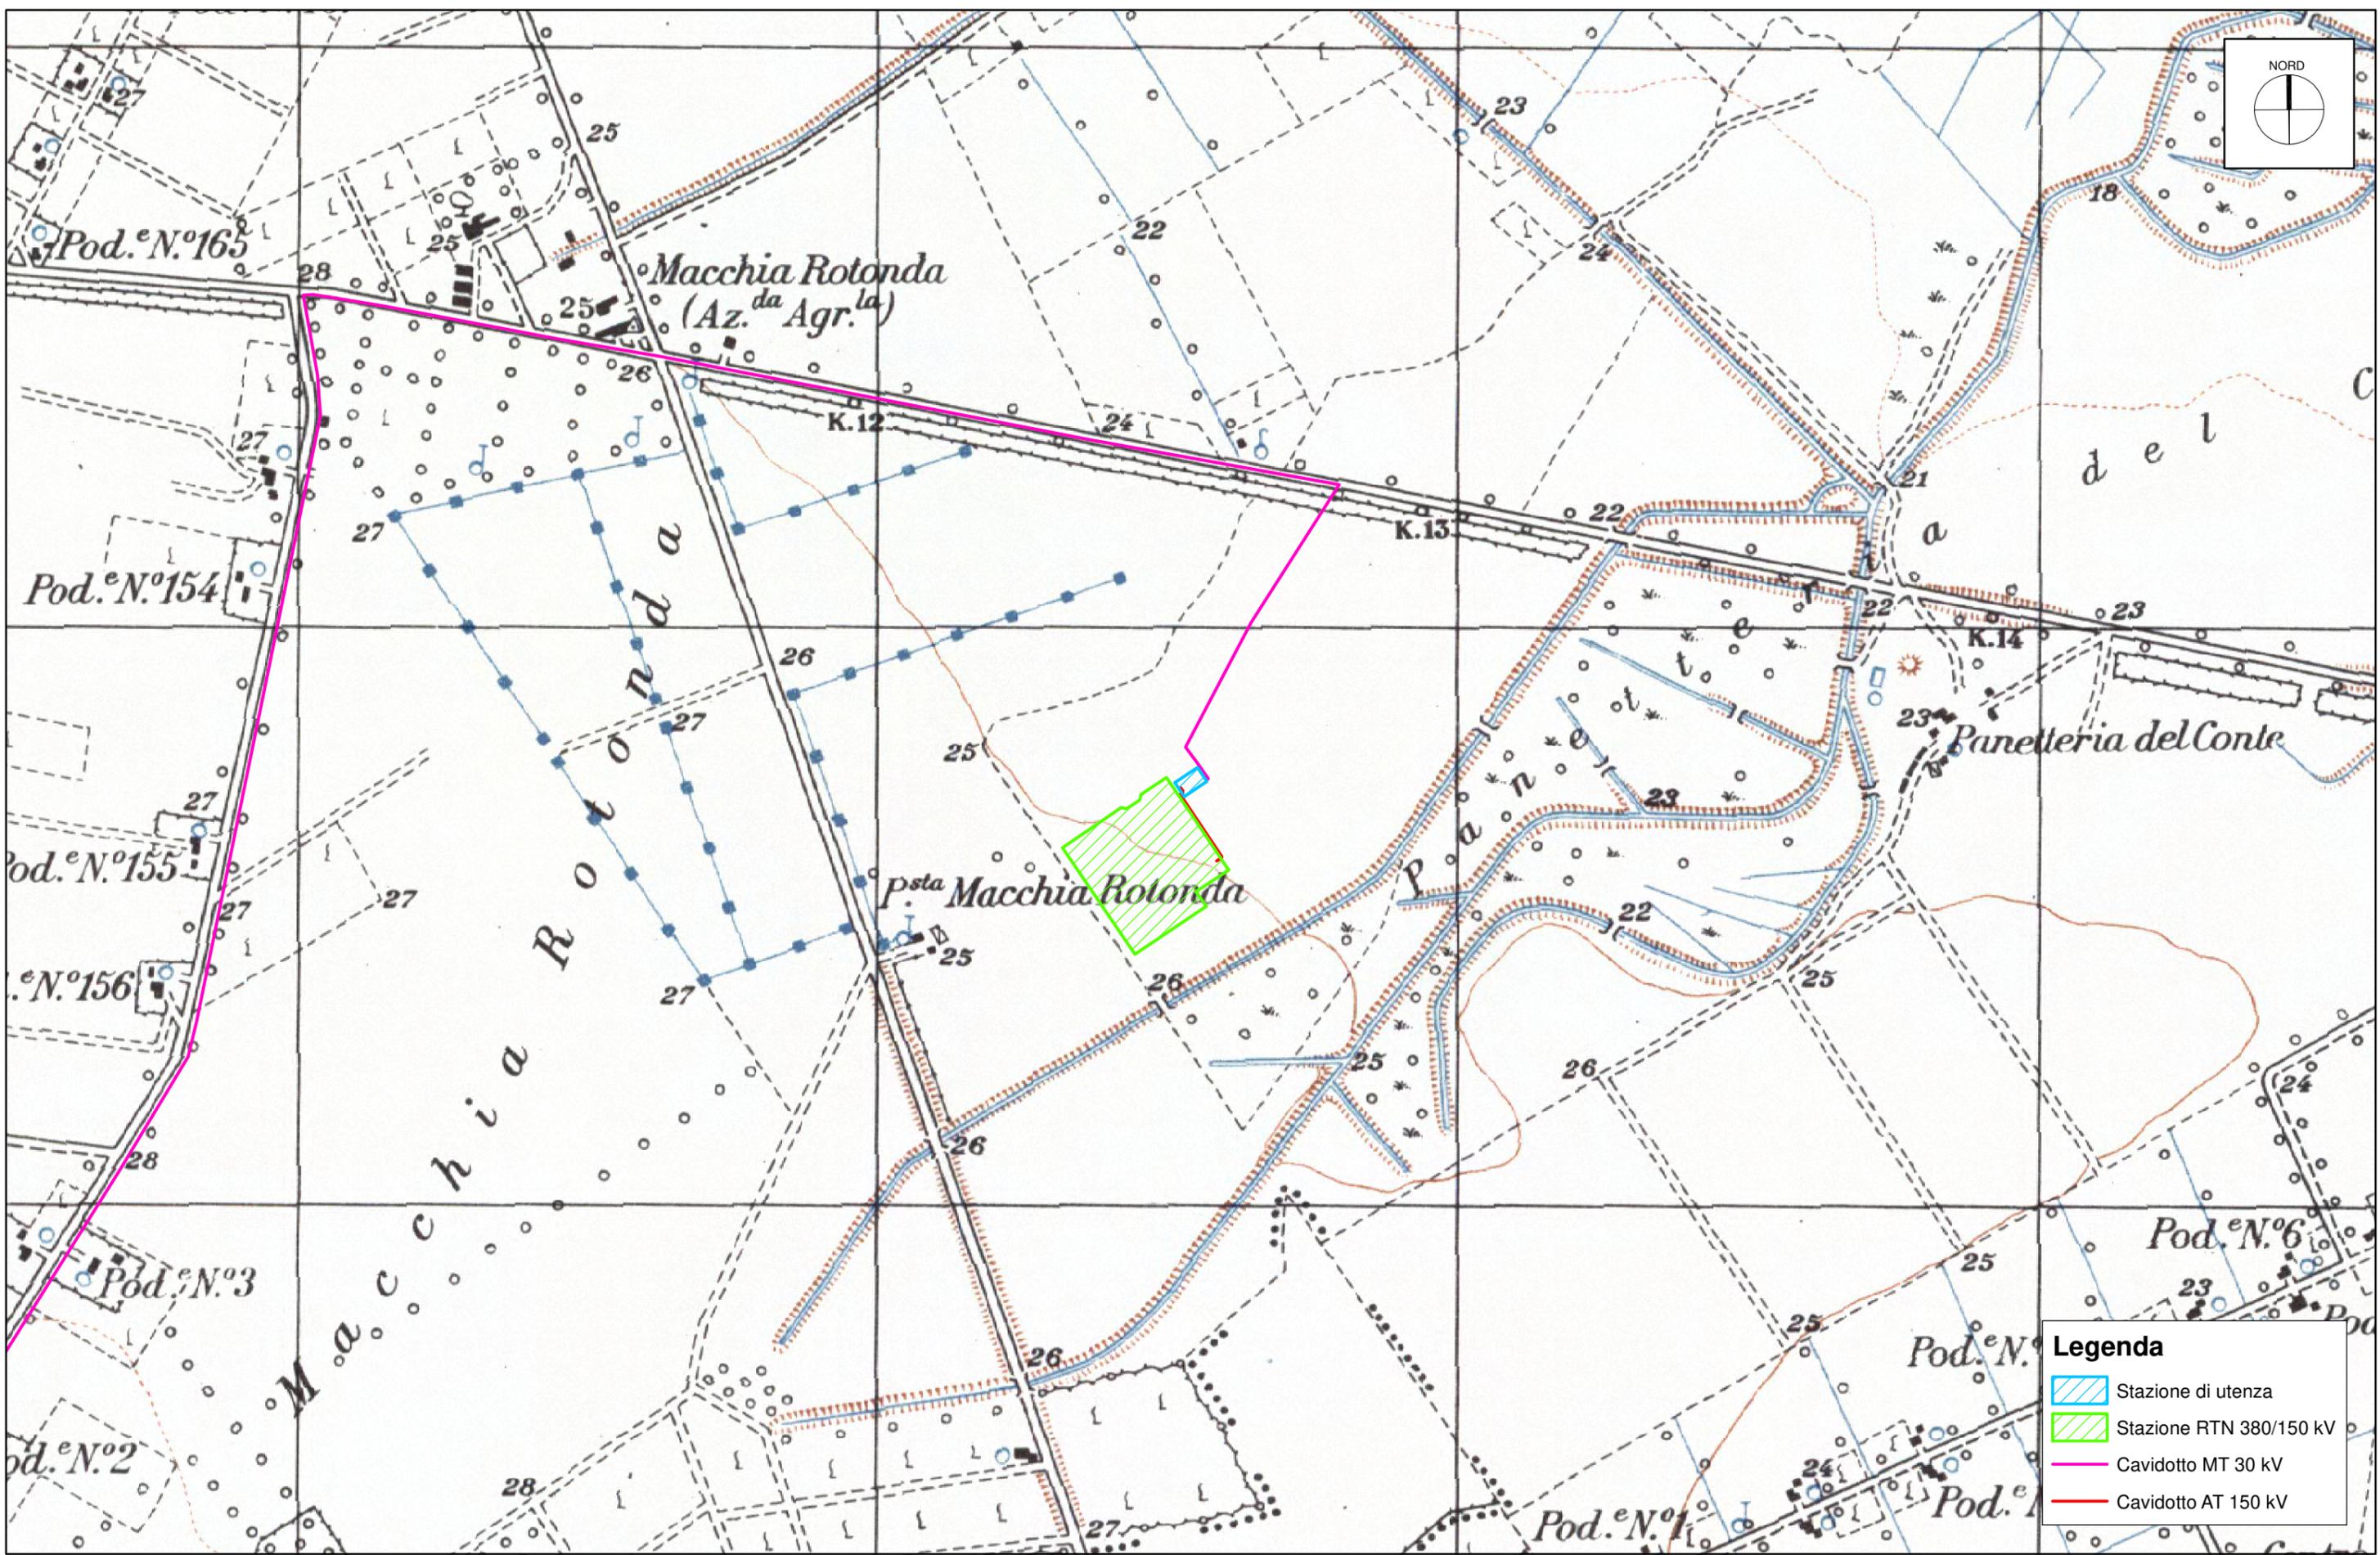




# INQUADRAMENTO SU CARTA TECNICA REGIONALE

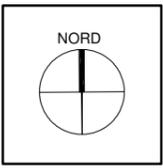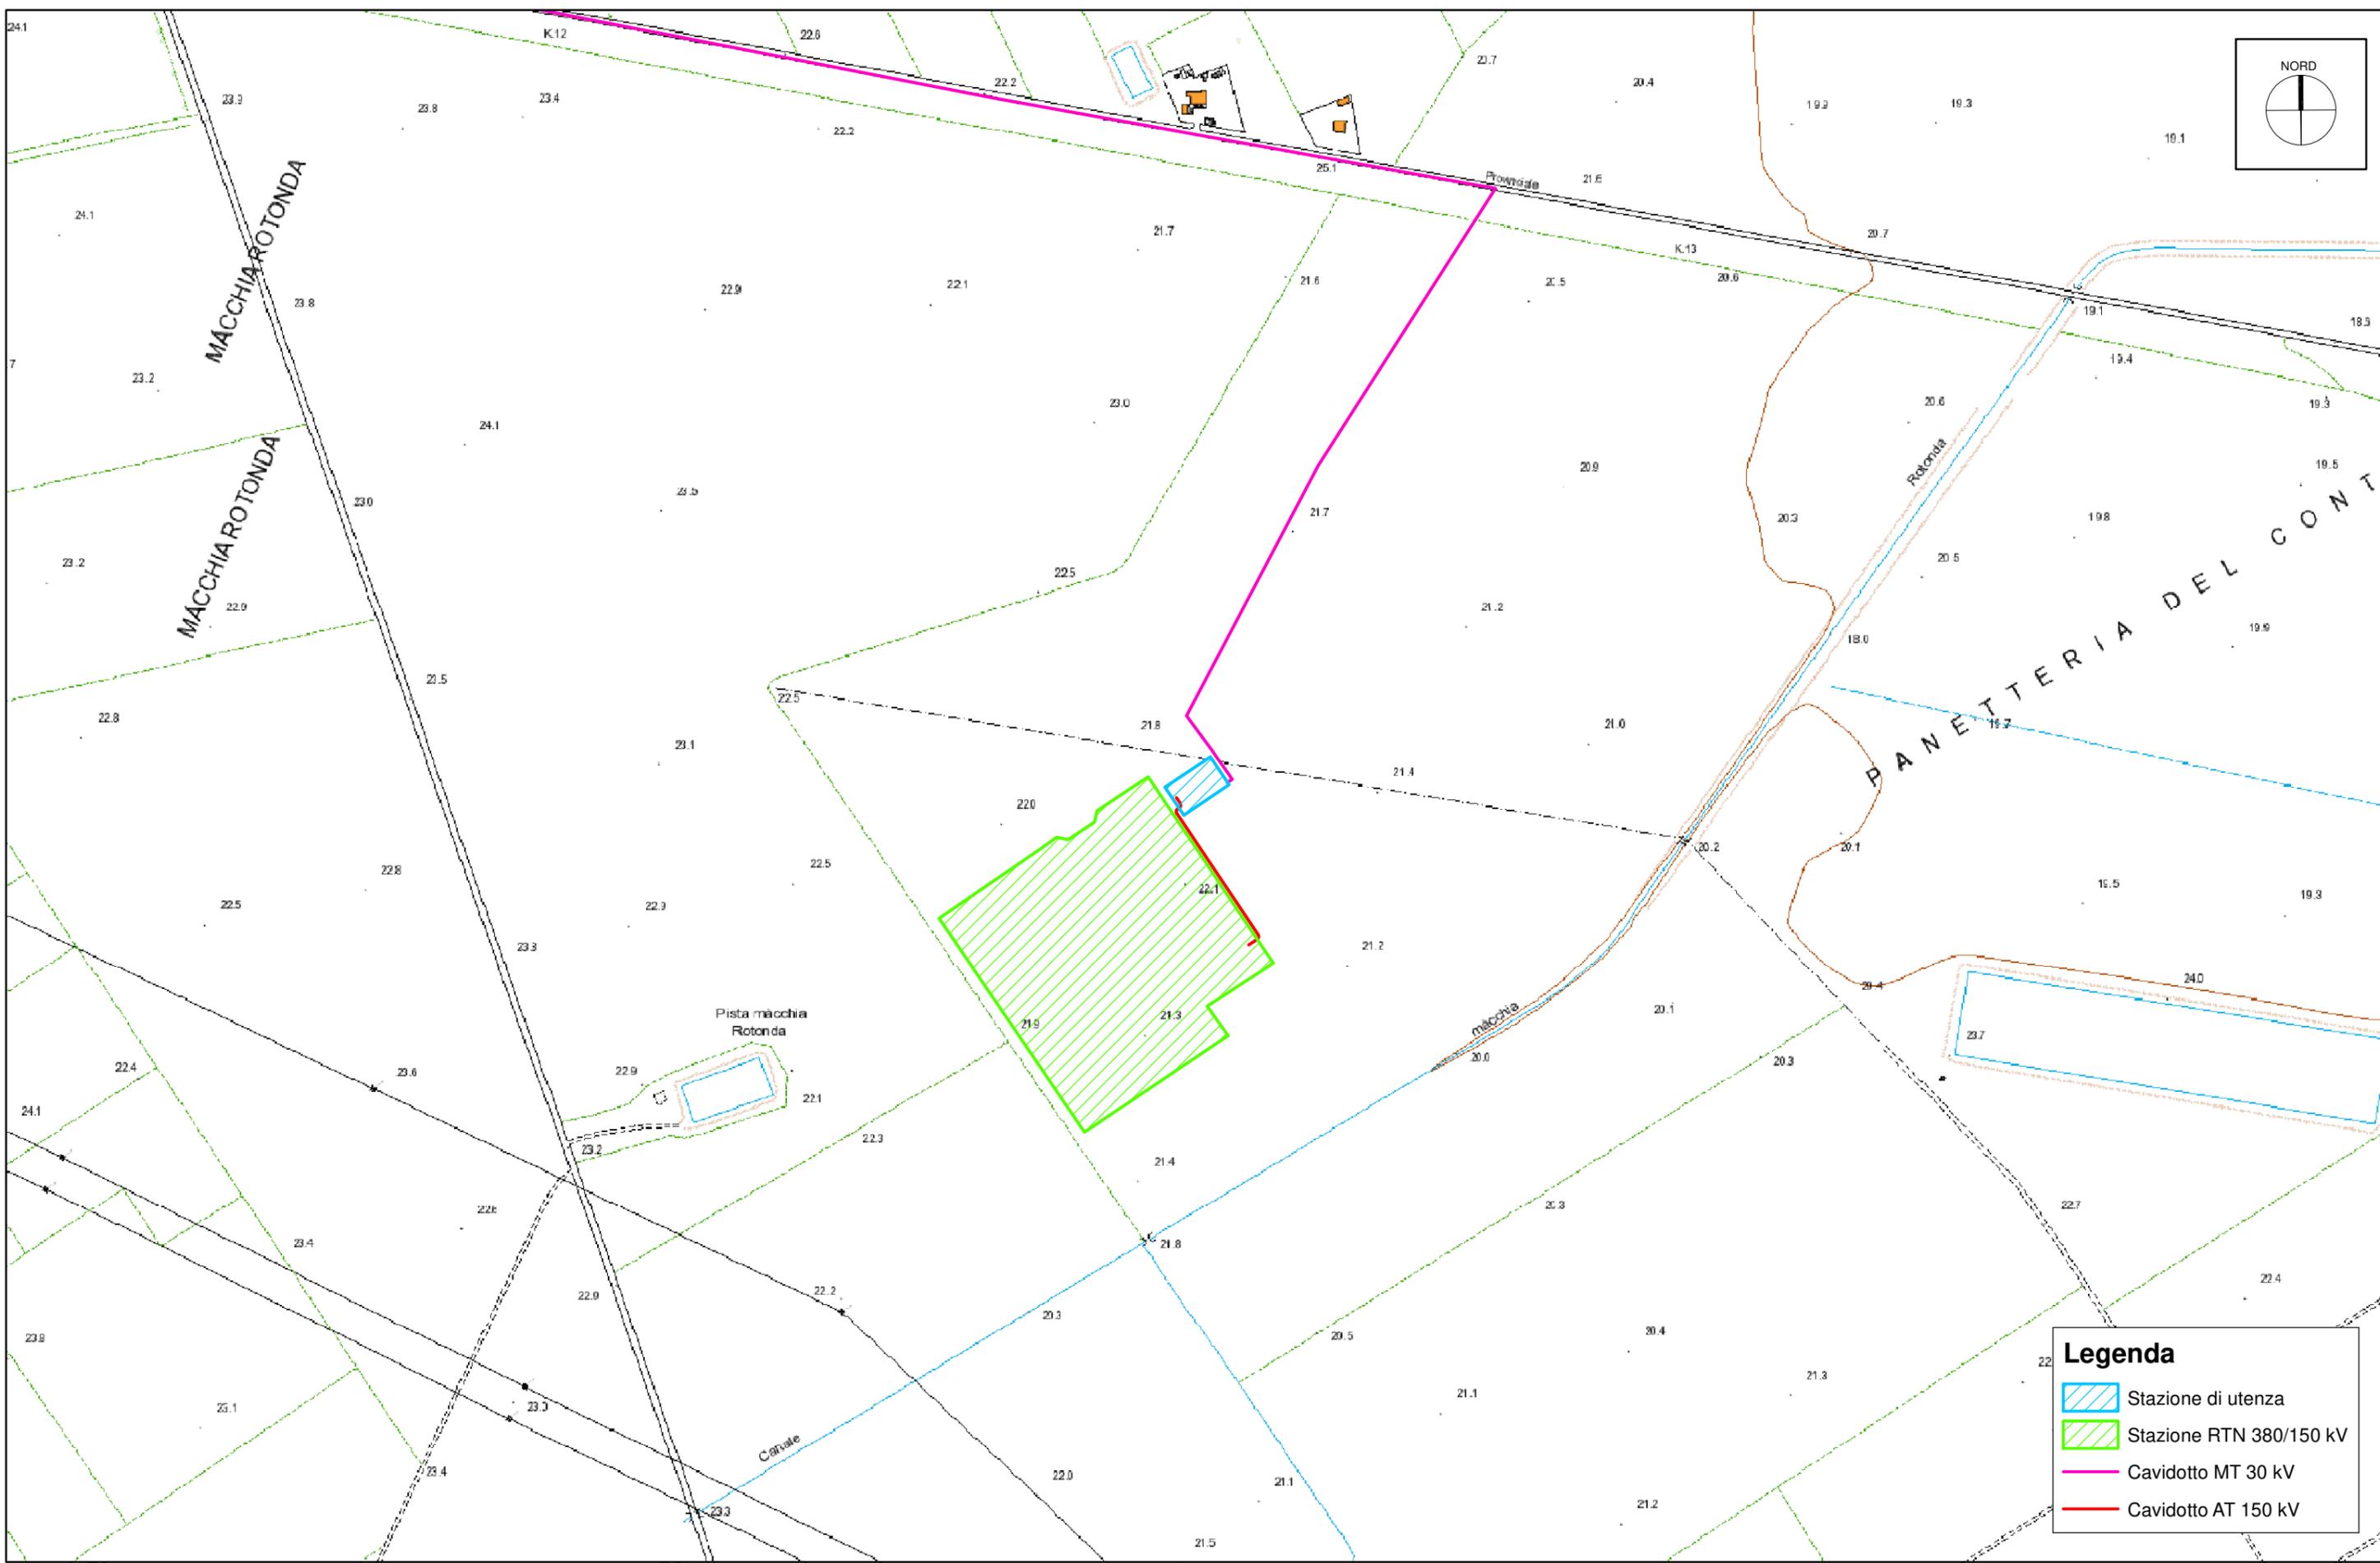

Scala 1:5.000



# INQUADRAMENTO SU CARTOGRAFIA CATASTALE

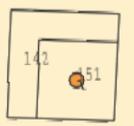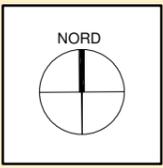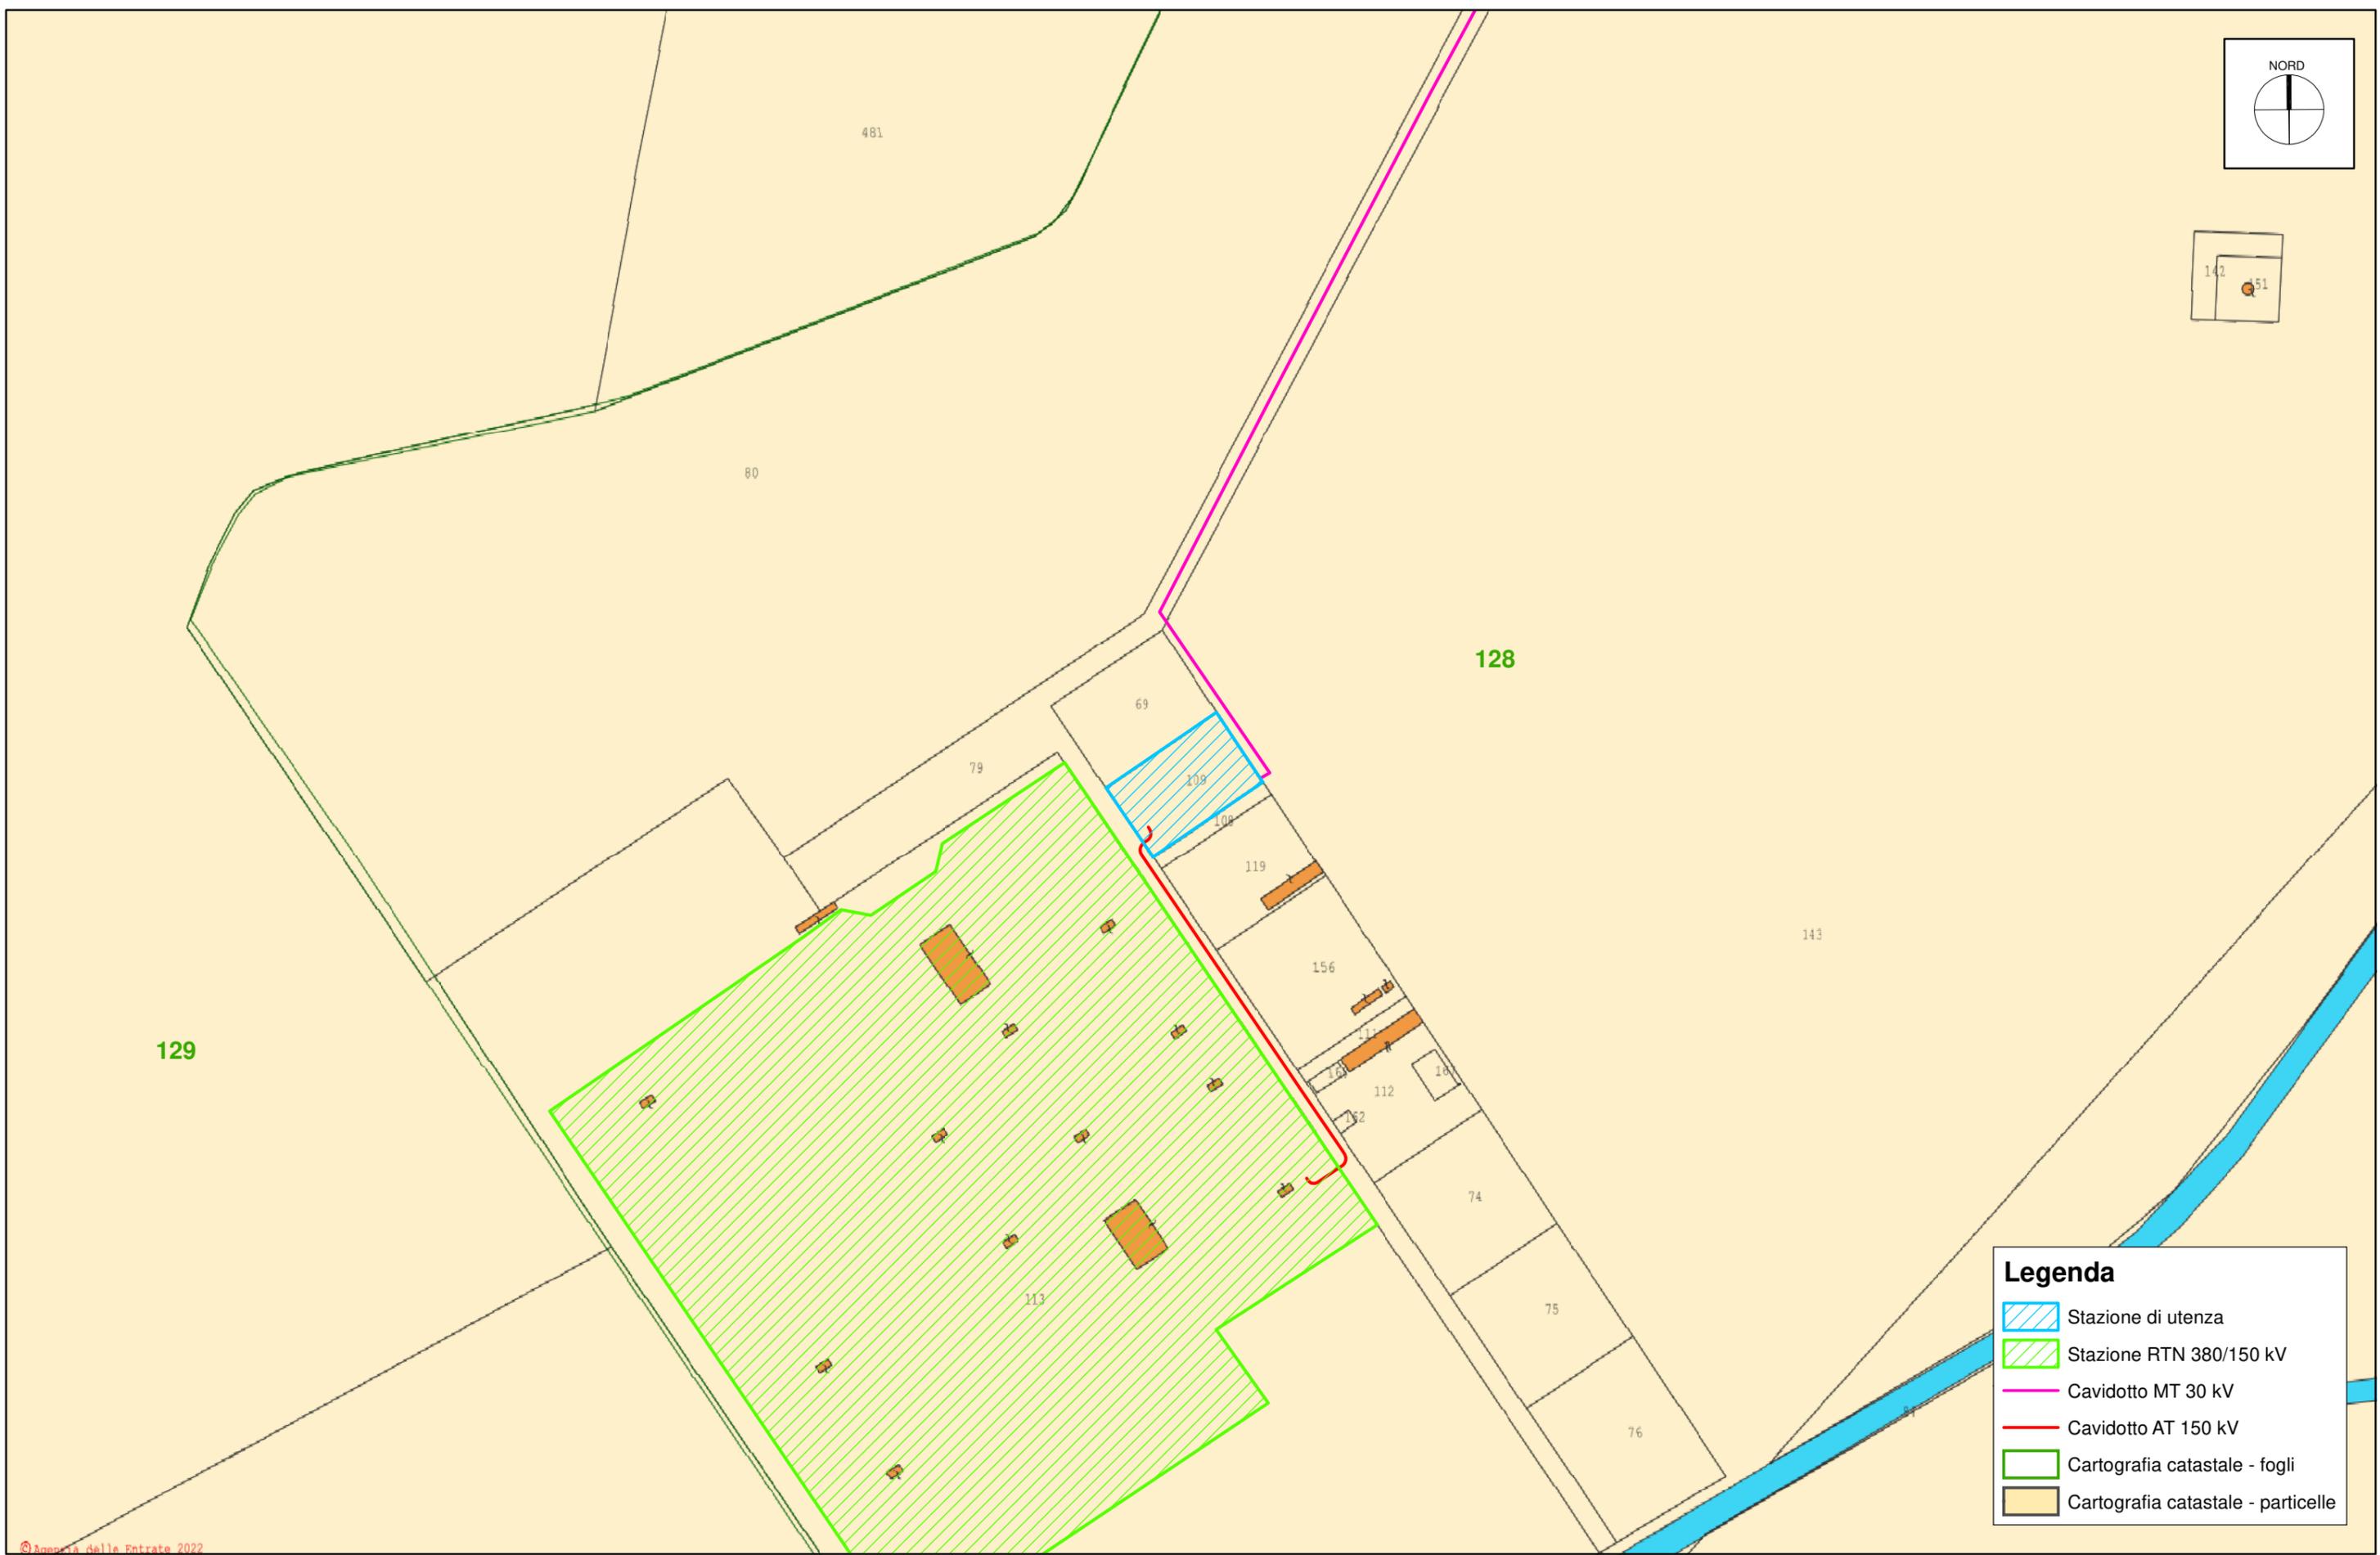


**Legenda**

-  Stazione di utenza
-  Stazione RTN 380/150 kV
-  Cavidotto MT 30 kV
-  Cavidotto AT 150 kV
-  Cartografia catastale - fogli
-  Cartografia catastale - particelle

Scala 1:2.000



INQUADRAMENTO SU STRALCIO P.R.G. MANFREDONIA (FG)

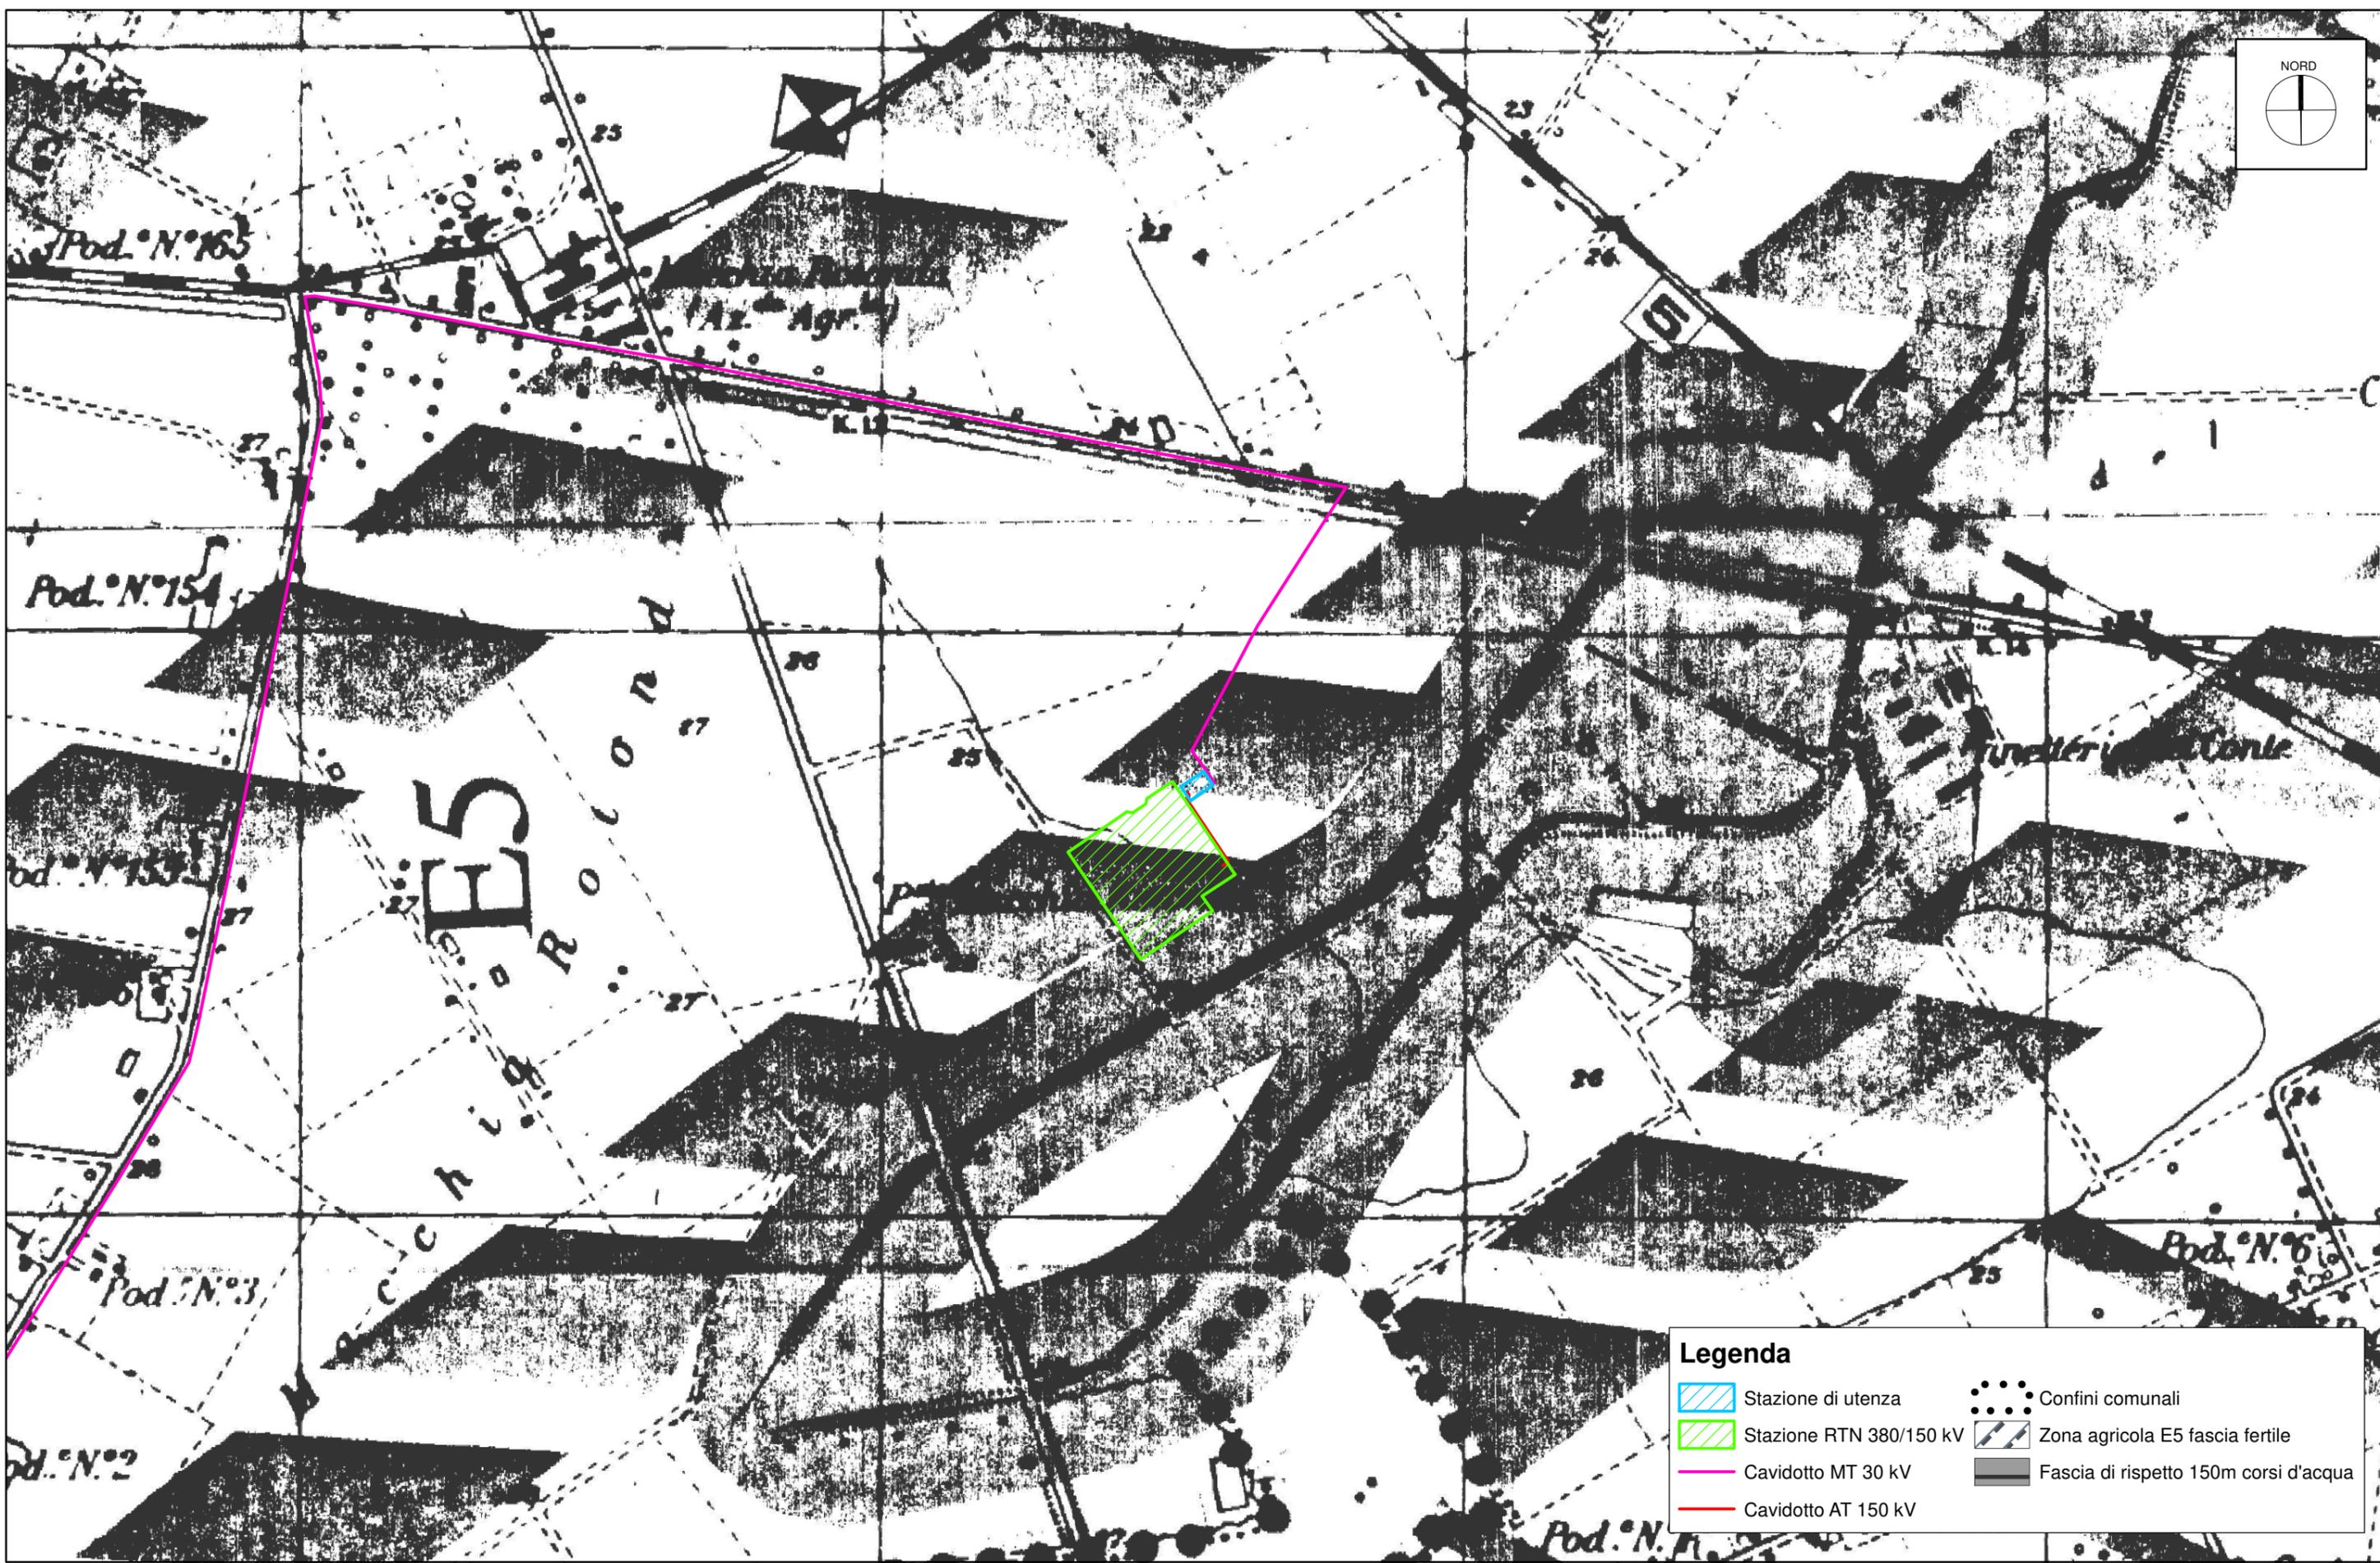

**Legenda**

-  Stazione di utenza
-  Stazione RTN 380/150 kV
-  Cavidotto MT 30 kV
-  Cavidotto AT 150 kV
-  Confini comunali
-  Zona agricola E5 fascia fertile
-  Fascia di rispetto 150m corsi d'acqua

