SEZIONE A-A'

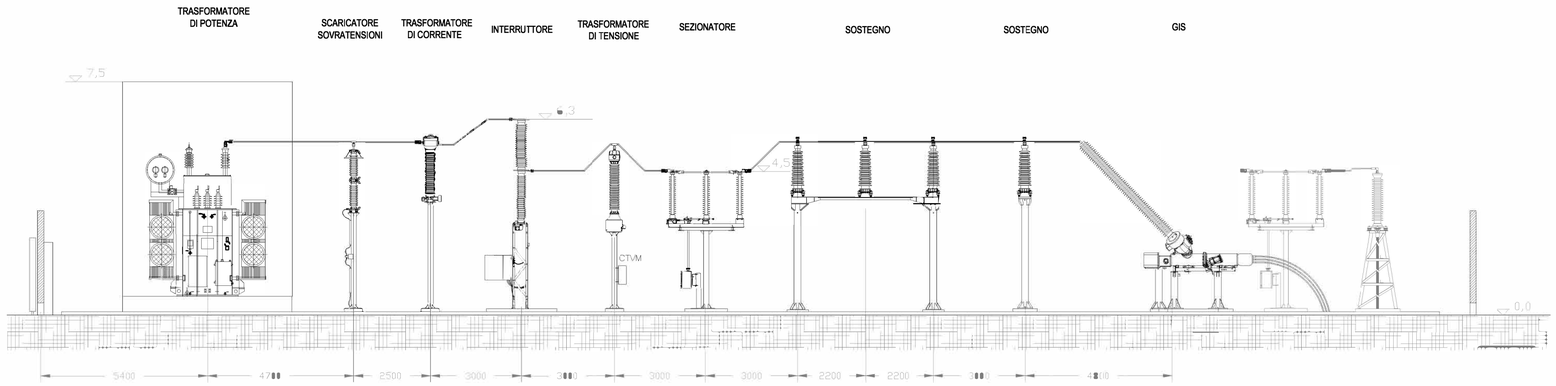

SEZIONE B-B'

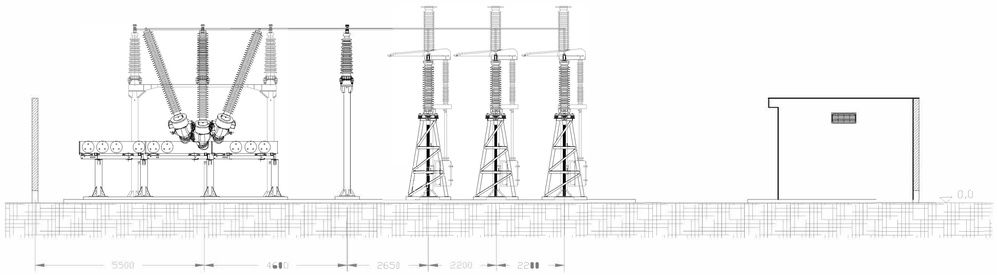

SEZIONE C-C'

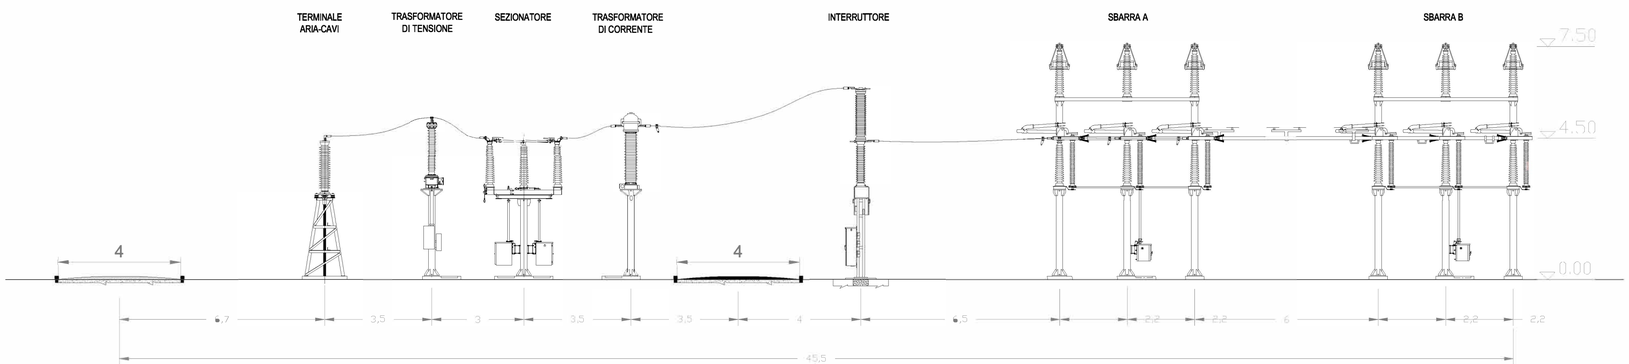

N. ELABORATO	DATA EMISSIONE	DESCRIZIONE	ESEGUITO	CONTROLLATO	APPROVATO
21_31_PV_KLP_BR_CN_EL_01_SZ_00	APRILE 2022	SEZIONI LONGITUDINALI DELLE VARIE PARTI DELL'IMPIANTO	Ing.Massimiliano Pacifico	Arch. Paola Pastore	Ing. Leonardo Filotico

OGGETTO:
Progetto dell'impianto agrivoltaico denominato "Barretta" della potenza complessiva di 26.009,10 kWp da realizzarsi nei Comuni di Foggia e Manfredonia (FG).

TITOLO:
QLJ2VY7_ImpiantiDiUtenza_05
Sezioni longitudinali delle varie parti dell'impianto

COMMITTENTE:

SR TRAPANI s.r.l.
Largo Donegani Guido, 2
20121 Milano (MI)

PROJETTO engineering s.r.l.
società d'ingegneria
direttore tecnico
Ph.D. Ing. LEONARDO FILOTICO

Sede Legale: Via dei Mille, 5 74024 Manduria
Sede Operativa: Z.I. Lotto 31 74020 San Marzano di S.G. (TA)
tel. 099 9574694 Fax 099 2222834 cell. 349.1735914
studio@projetto.eu
web site: www.projetto.eu P.IVA: 02658050733

ORDINE DEGLI INGEGNERI della Provincia di TARANTO
Dott. Ing. FILOTICO Leonardo
N. 1812

SOSTITUISCE:

SOSTITUITO DA:

CARTA: A1

NOME FILE: 21_31_PV_KLP_BR_CN_EL_01_SZ_00

SCALA: 1:100

ELAB. 01

Tutti i diritti di autore sono riservati a termine di legge. E' vietata la riproduzione senza autorizzazione.