




VISTA 1

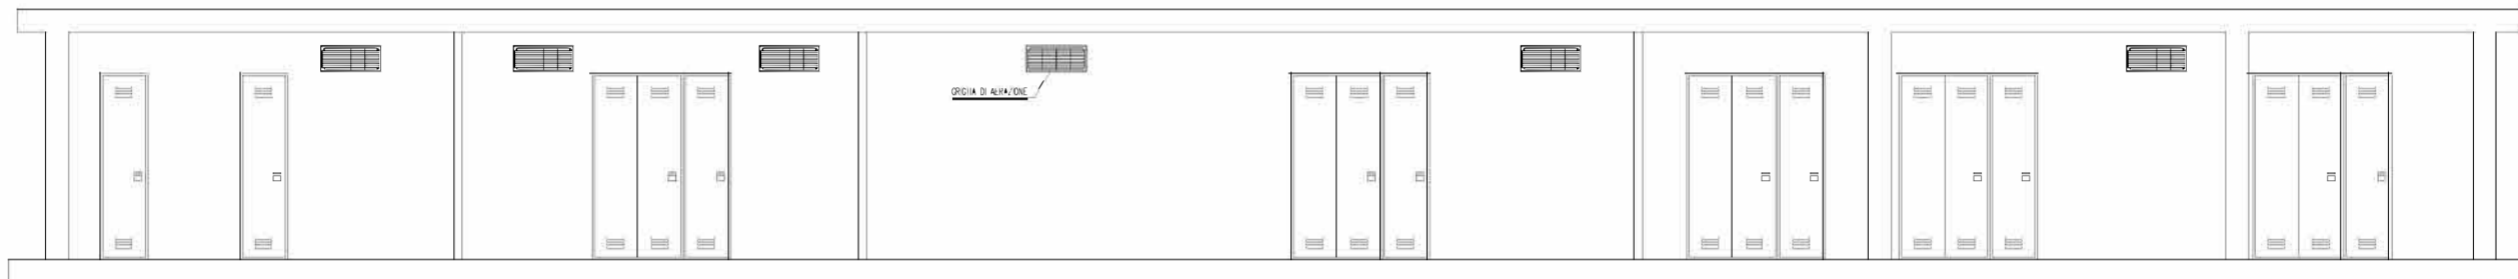


SEZIONE A-A'

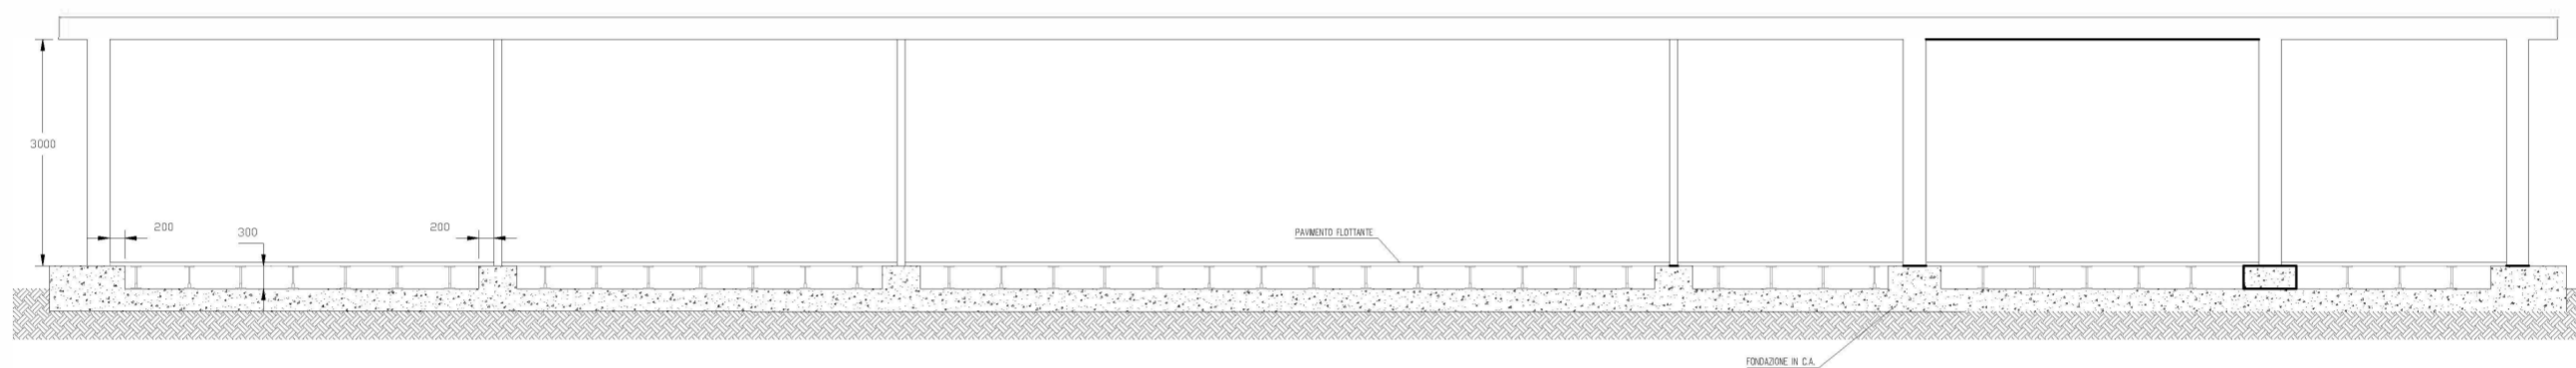

VISTA 2

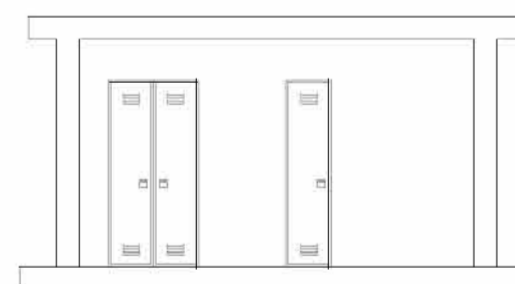

SEZIONE B-B'

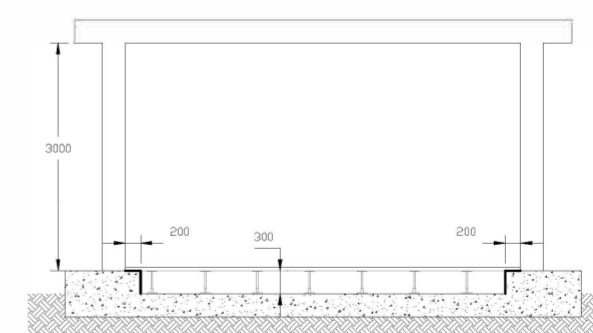

21_31_PV_KLP_BR_CN_EL_01_MX_00	APRILE 2022	PIANTE, PROSPETTI E SEZIONI DEGLI EDIFICI	Ing. Massimiliano Pacifico	Arch. Paola Pastore	Ing. Leonardo Filotico
N. ELABORATO	DATA EMISSIONE	DESCRIZIONE	ESEQUITO	CONTROLLATO	APPROVATO

**OGGETTO:**  
Progetto dell'impianto agrivoltico denominato "Barretta" della potenza complessiva di 26.009, 10 kWp da realizzarsi nei Comuni di Foggia e Manfredonia (FG).

**COMMITTENTE:**  
**SR TRAPANI s.r.l.**  
Largo Donegani Guido, 2  
20121 Milano (MI)

**TITOLO:**  
QLJ2VY7\_ImpiantiDiUtenza\_06  
Piante, prospetti e sezioni degli edifici

**PROJETTO engineering s.r.l.**  
società d'ingegneria  
direttore tecnico  
Ph.D. Ing. LEONARDO FILOTICO

Sede Legale: Via dei Mille, 5 74024 Manduria  
Sede Operativa: Z.I. Lotto 31 74020 San Marzano di S.G. (TA)  
Tel. 099 9574694 Fax 099 2222834 cell. 349.1735914  
studio@projetto.eu  
web site: www.projetto.eu



P.IVA: 02658050733

NOME FILE  
21\_31\_PV\_KLP\_BR\_CN\_EL\_01\_MX\_00



SOSTITUISCE:

SOSTITUITO DA:

**CARTA:**  
**A2**

**SCALA:**  
**1:100**

**ELAB.**  
**01**

Tutti i diritti di autore sono riservati a termine di legge. E' vietata la riproduzione senza autorizzazione.