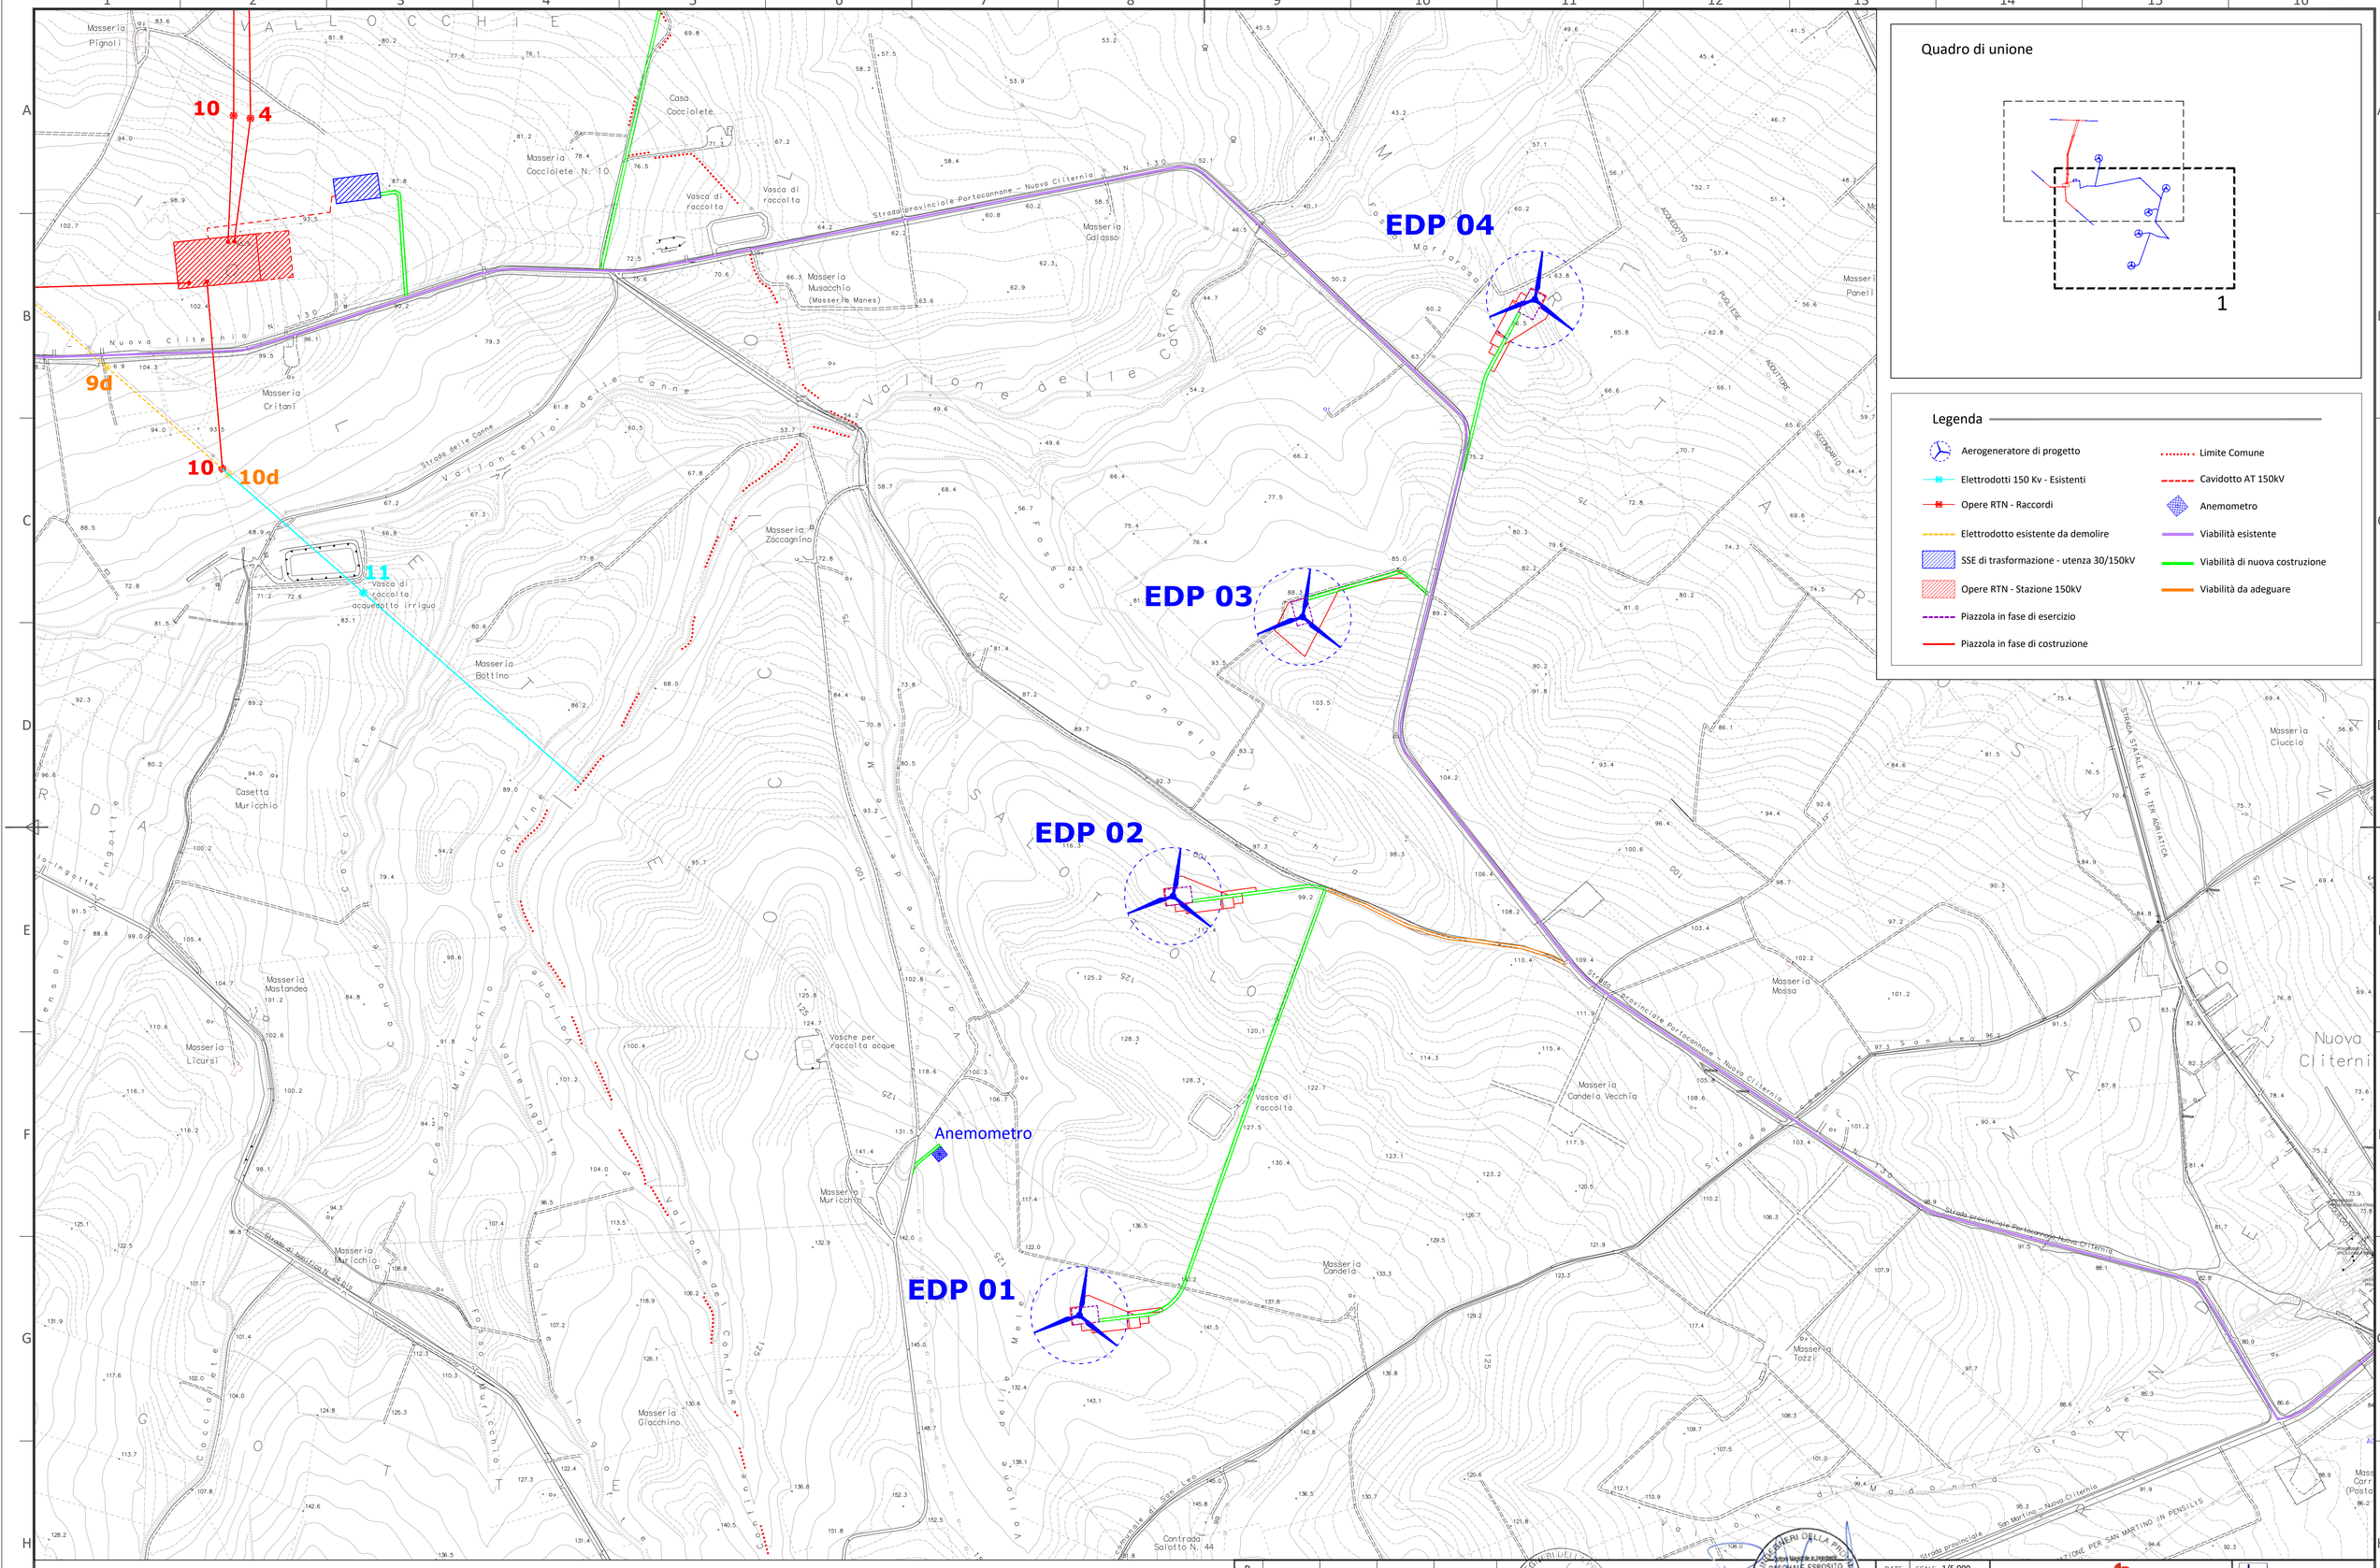
EDP 04
EDP 03
EDP 02
EDP 01
Anemometro
10
4
9d
10
10d
11
Vasca di raccolta acquedotto irriguo
Vasca di raccolta
Vasca di raccolta
Vasca di raccolta
Vasche per raccolta acque
Casa Cocciolete
Masseria Cocciolete N. 10
Masseria Pignoli
Masseria Critani
Masseria Musacchio (Masseria Manes)
Masseria Galasso
Masseria Zaccagnino
Masseria Bottino
Masseria Muricchio
Masseria Giacchino
Masseria Candela
Masseria Candela Vecchia
Masseria Mosso
Masseria Tozzi
Masseria Cluccio
Masseria Mastandea
Masseria Licursi
Casetta Muricchio
Contrada Salotto N. 44
Strada provinciale Portocannone – Nuova Cliternia
Strada delle Canne
Strada di bonifica N. 24 bis
Nuova Cliternia
Vallone delle Canne
Vallone del Fosso Muricchio
Vallone del Fosso Muricchio
Vallone del Fosso Muricchio

Quadro di unione

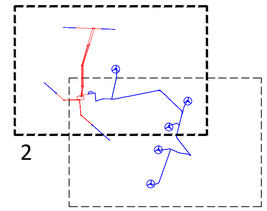

Legenda

- Aerogeneratore di progetto
- Elettrodotti 150 Kv - Esistenti
- Opere RTN - Raccordi
- Elettrodotto esistente da demolire
- SSE di trasformazione - utenza 30/150kV
- Opere RTN - Stazione 150kV
- Piazzola in fase di esercizio
- Piazzola in fase di costruzione
- Limite Comune
- Cavidotto AT 150kV
- Anemometro
- Viabilità esistente
- Viabilità di nuova costruzione
- Viabilità da adeguare

EDP 05

EDP 04

EDP 03

EDIC.	DATE	DRAWN	CHECKED	REVISED-EDPR	MODIFICATION
D					
C					
B	28/02/2022	INSE srl	INSE srl		SECONDA EMISSIONE
A	10/05/2020	INSE srl	INSE srl		PRIMA EMISSIONE

DATE | SCALE 1/5.000
DRAWN | INSE
CHECKED | INSE
02/22
05/20 REVISED-EDPR
Format A1

RePlus S.r.l. renewables

Parco eolico Campomarino

Viabilità di nuova costruzione e adeguamenti stradali - base CTR

Regione Molise - Comune di Campomarino (CB)

INSE. INSE Srl

CAD Vers.: B | Page Vers.: -

Name collection: Collection | Page: 02 | Cont: 02

CAD N°:OW320290311BW_CMOCV11