


1 2 3 4 5 6 7 8


CANCELLO

A A

PROSPETTO

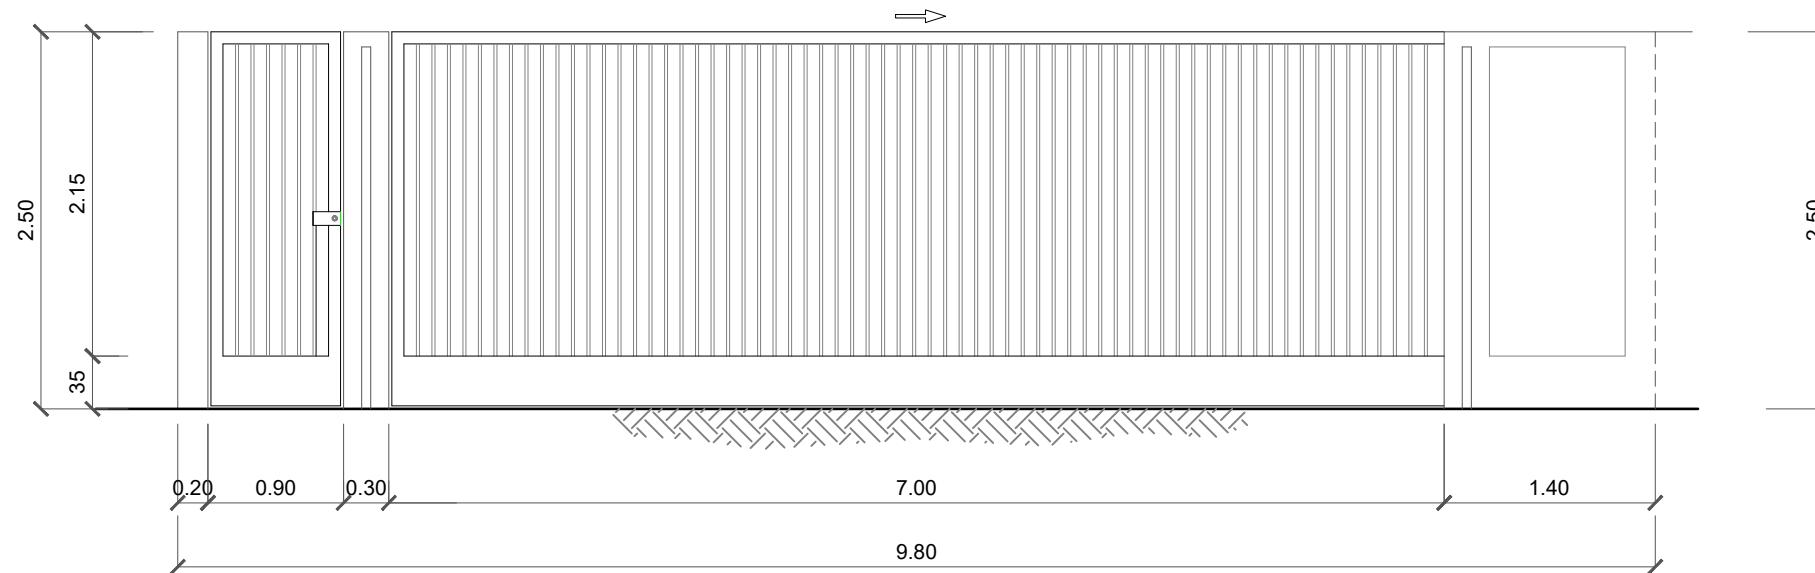


SEZIONE B-B

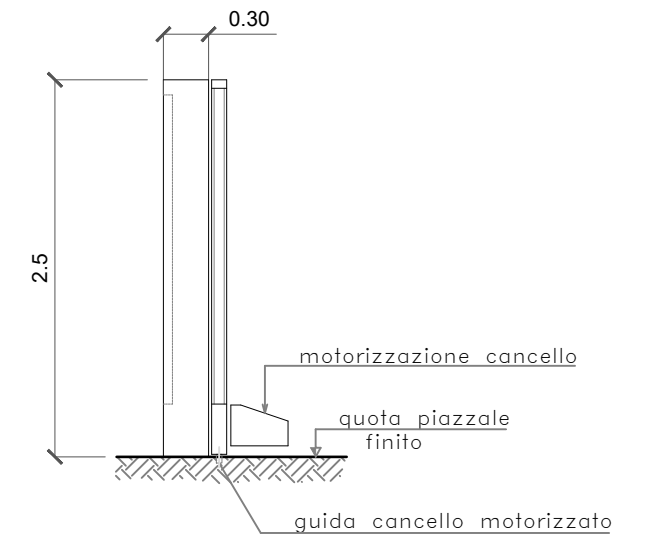


B B

C C

PIANTA

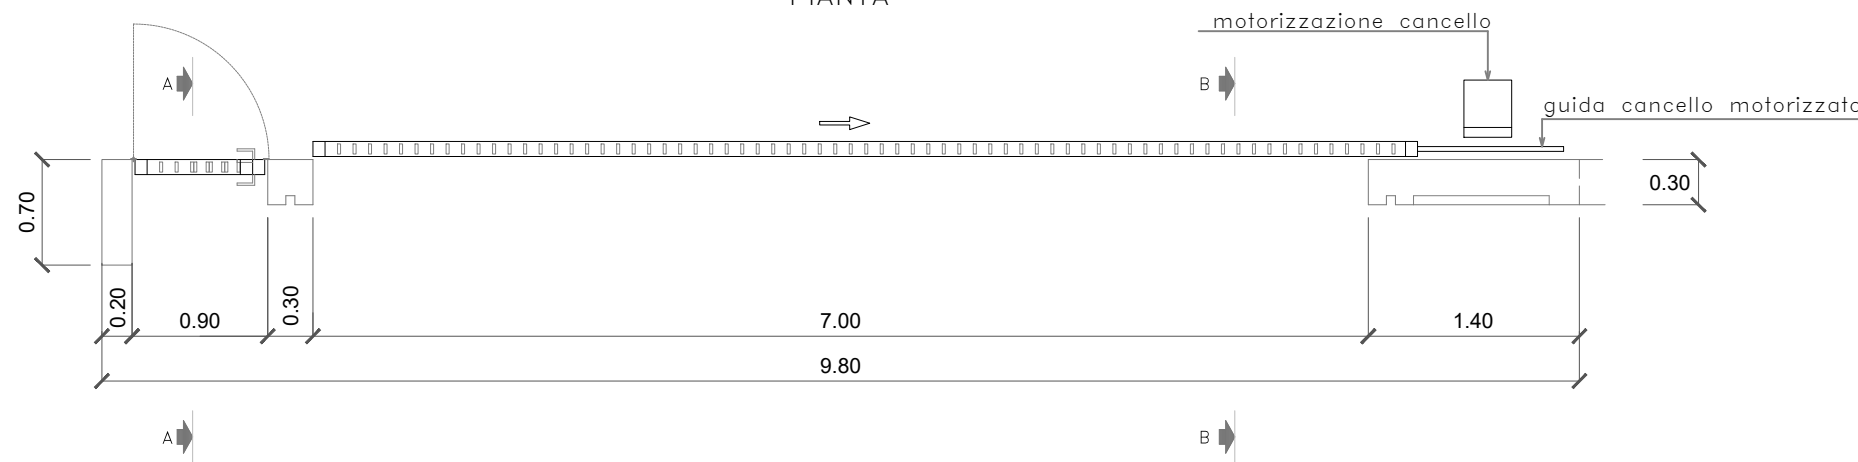

SEZIONE A-A

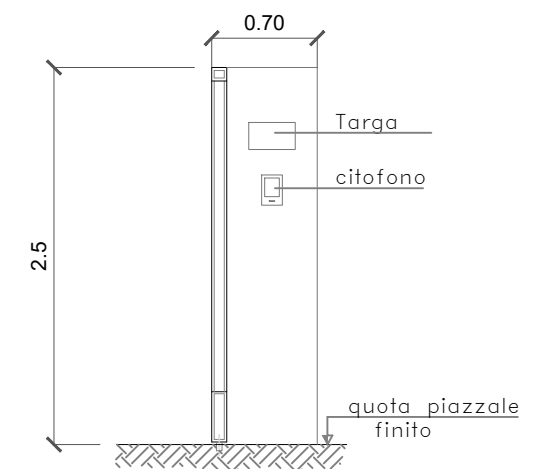

D D

E E

D						DATE	SCALE 1/50	RePlus S.r.l.	INSE Srl
C						DRAWN INSE			
B	28/02/2022	INSE Srl	INSE Srl			02/22	CHECKED INSE	Parco eolico Campomarino	
A	10/05/2020	INSE Srl	INSE Srl			05/20	REVISED-EDPR	Edificio SE AT/MT pianta prospetti e sezioni cancello-recinzione-illuminazione	
EDIC.	DATE	DRAWN	CHECKED	REVISED-EDPR	MODIFICATION		Format A3	Regione Molise - Comune di Campomarino (CB)	





1 2 3 4 5 6 7 8


F F

RECINZIONE

SEZIONE A-A

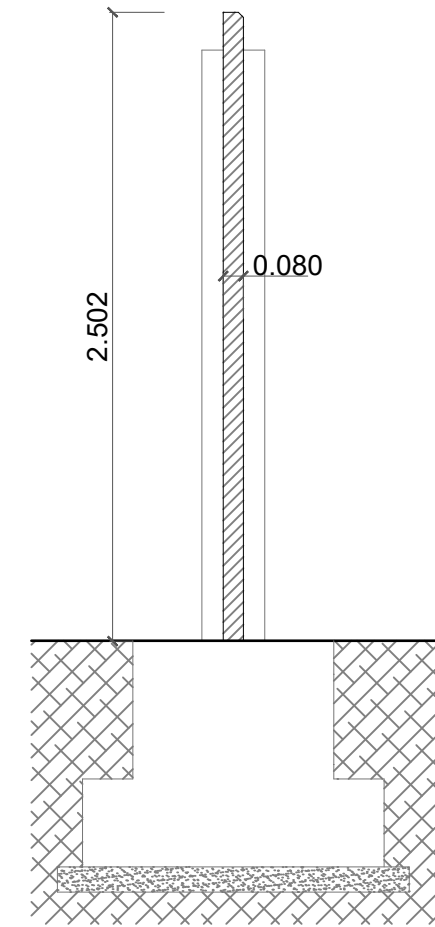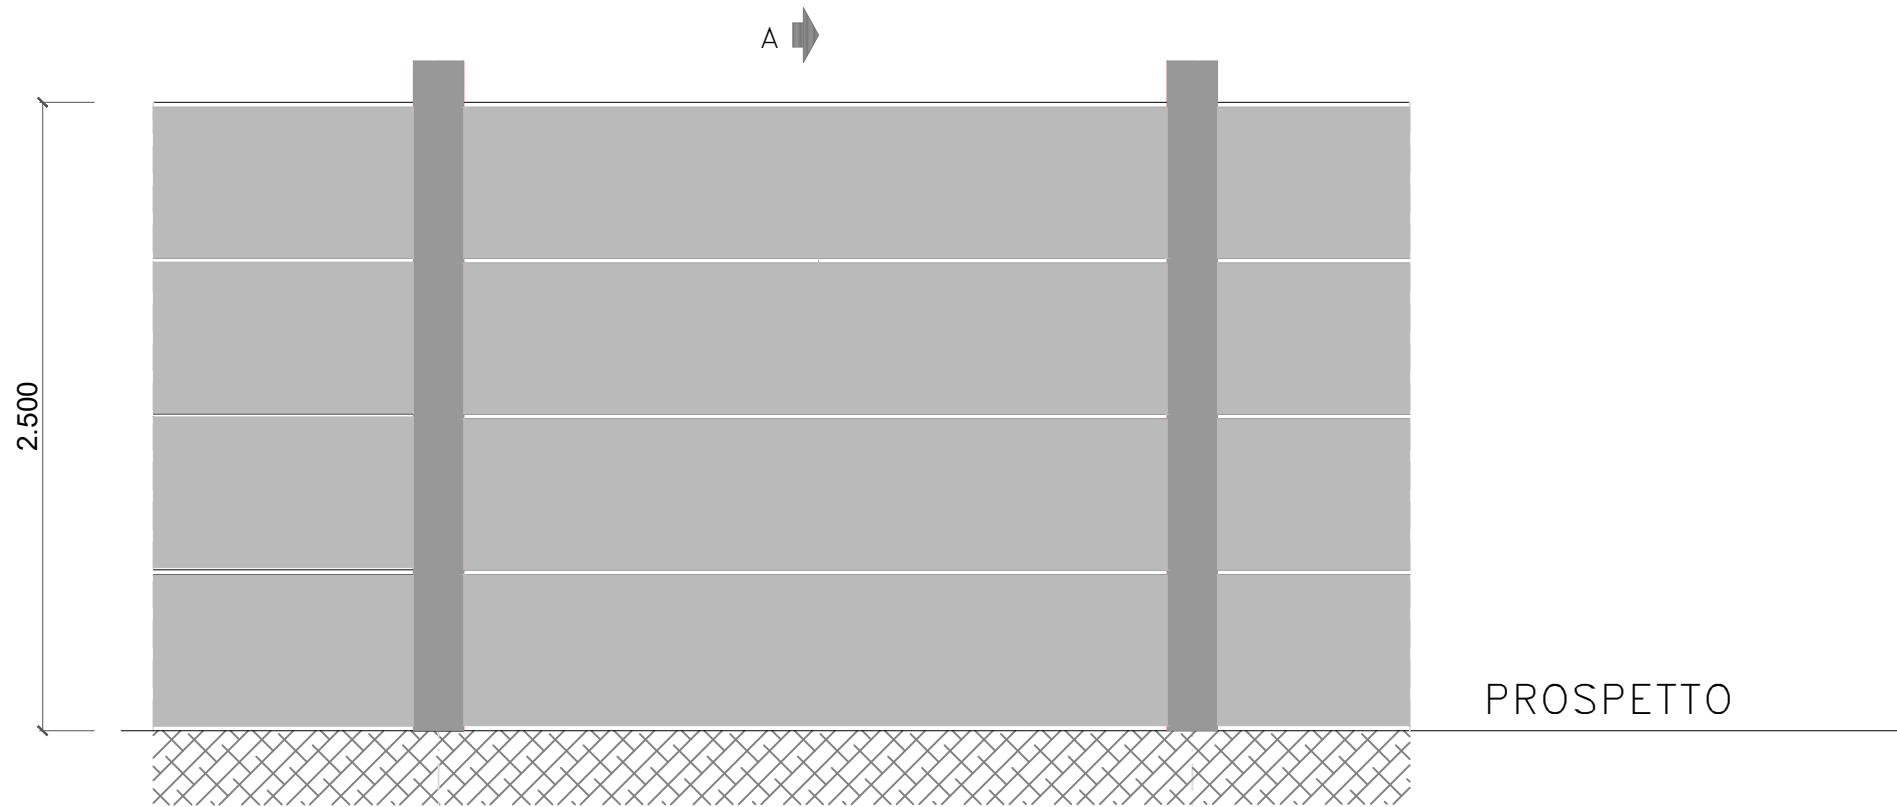

PROSPETTO

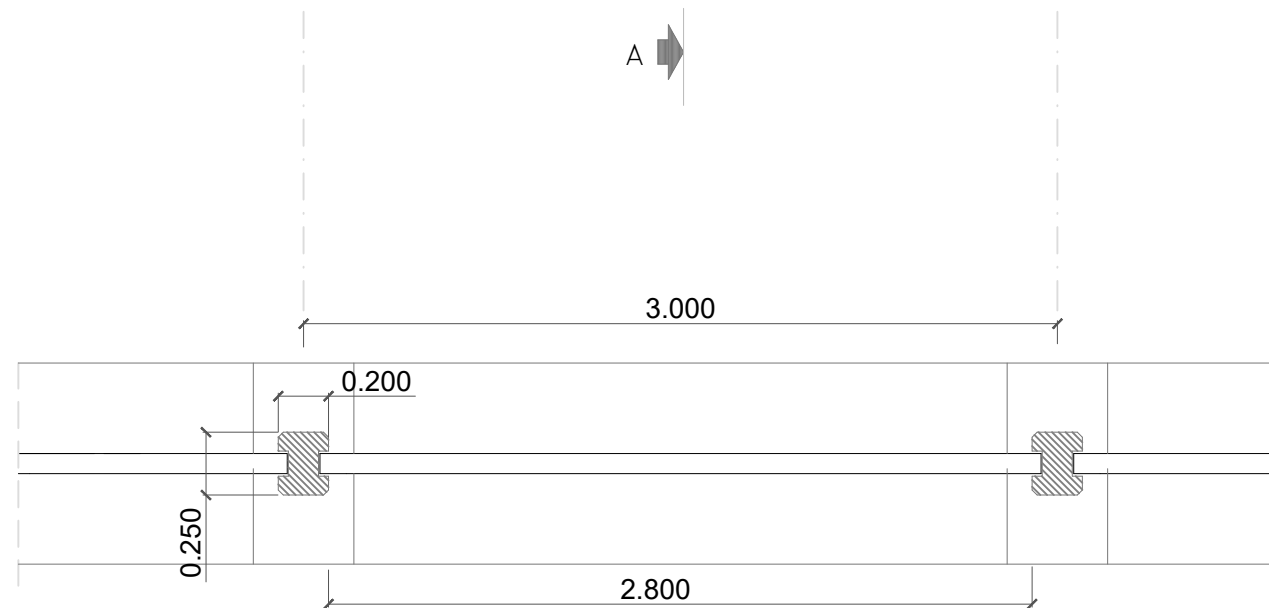


PIANTA

EDIC.	DATE	DRAWN	CHECKED	REVISED-EDPR	MODIFICATION	DATE	SCALE	Format	Company	Project	CAD Vers.	Page Vers.	Page	Cont.	CAD No.
D							1/30	A3	RePlus S.r.l.	Parco eolico Campomarino	B	X	02	03	OW320290311BW_CMOEL13
C									renewables	Edificio SE AT/MT pianta prospetti e sezioni cancello-recinzione-illuminazione					
B	28/02/2022	INSE Srl	INSE Srl		SECONDA EMISSIONE	02/22	CHECKED	INSE							
A	10/05/2020	INSE Srl	INSE Srl		PRIMA EMISSIONE	05/20	REVISED-EDPR								



PALINA DI ILLUMINAZIONE

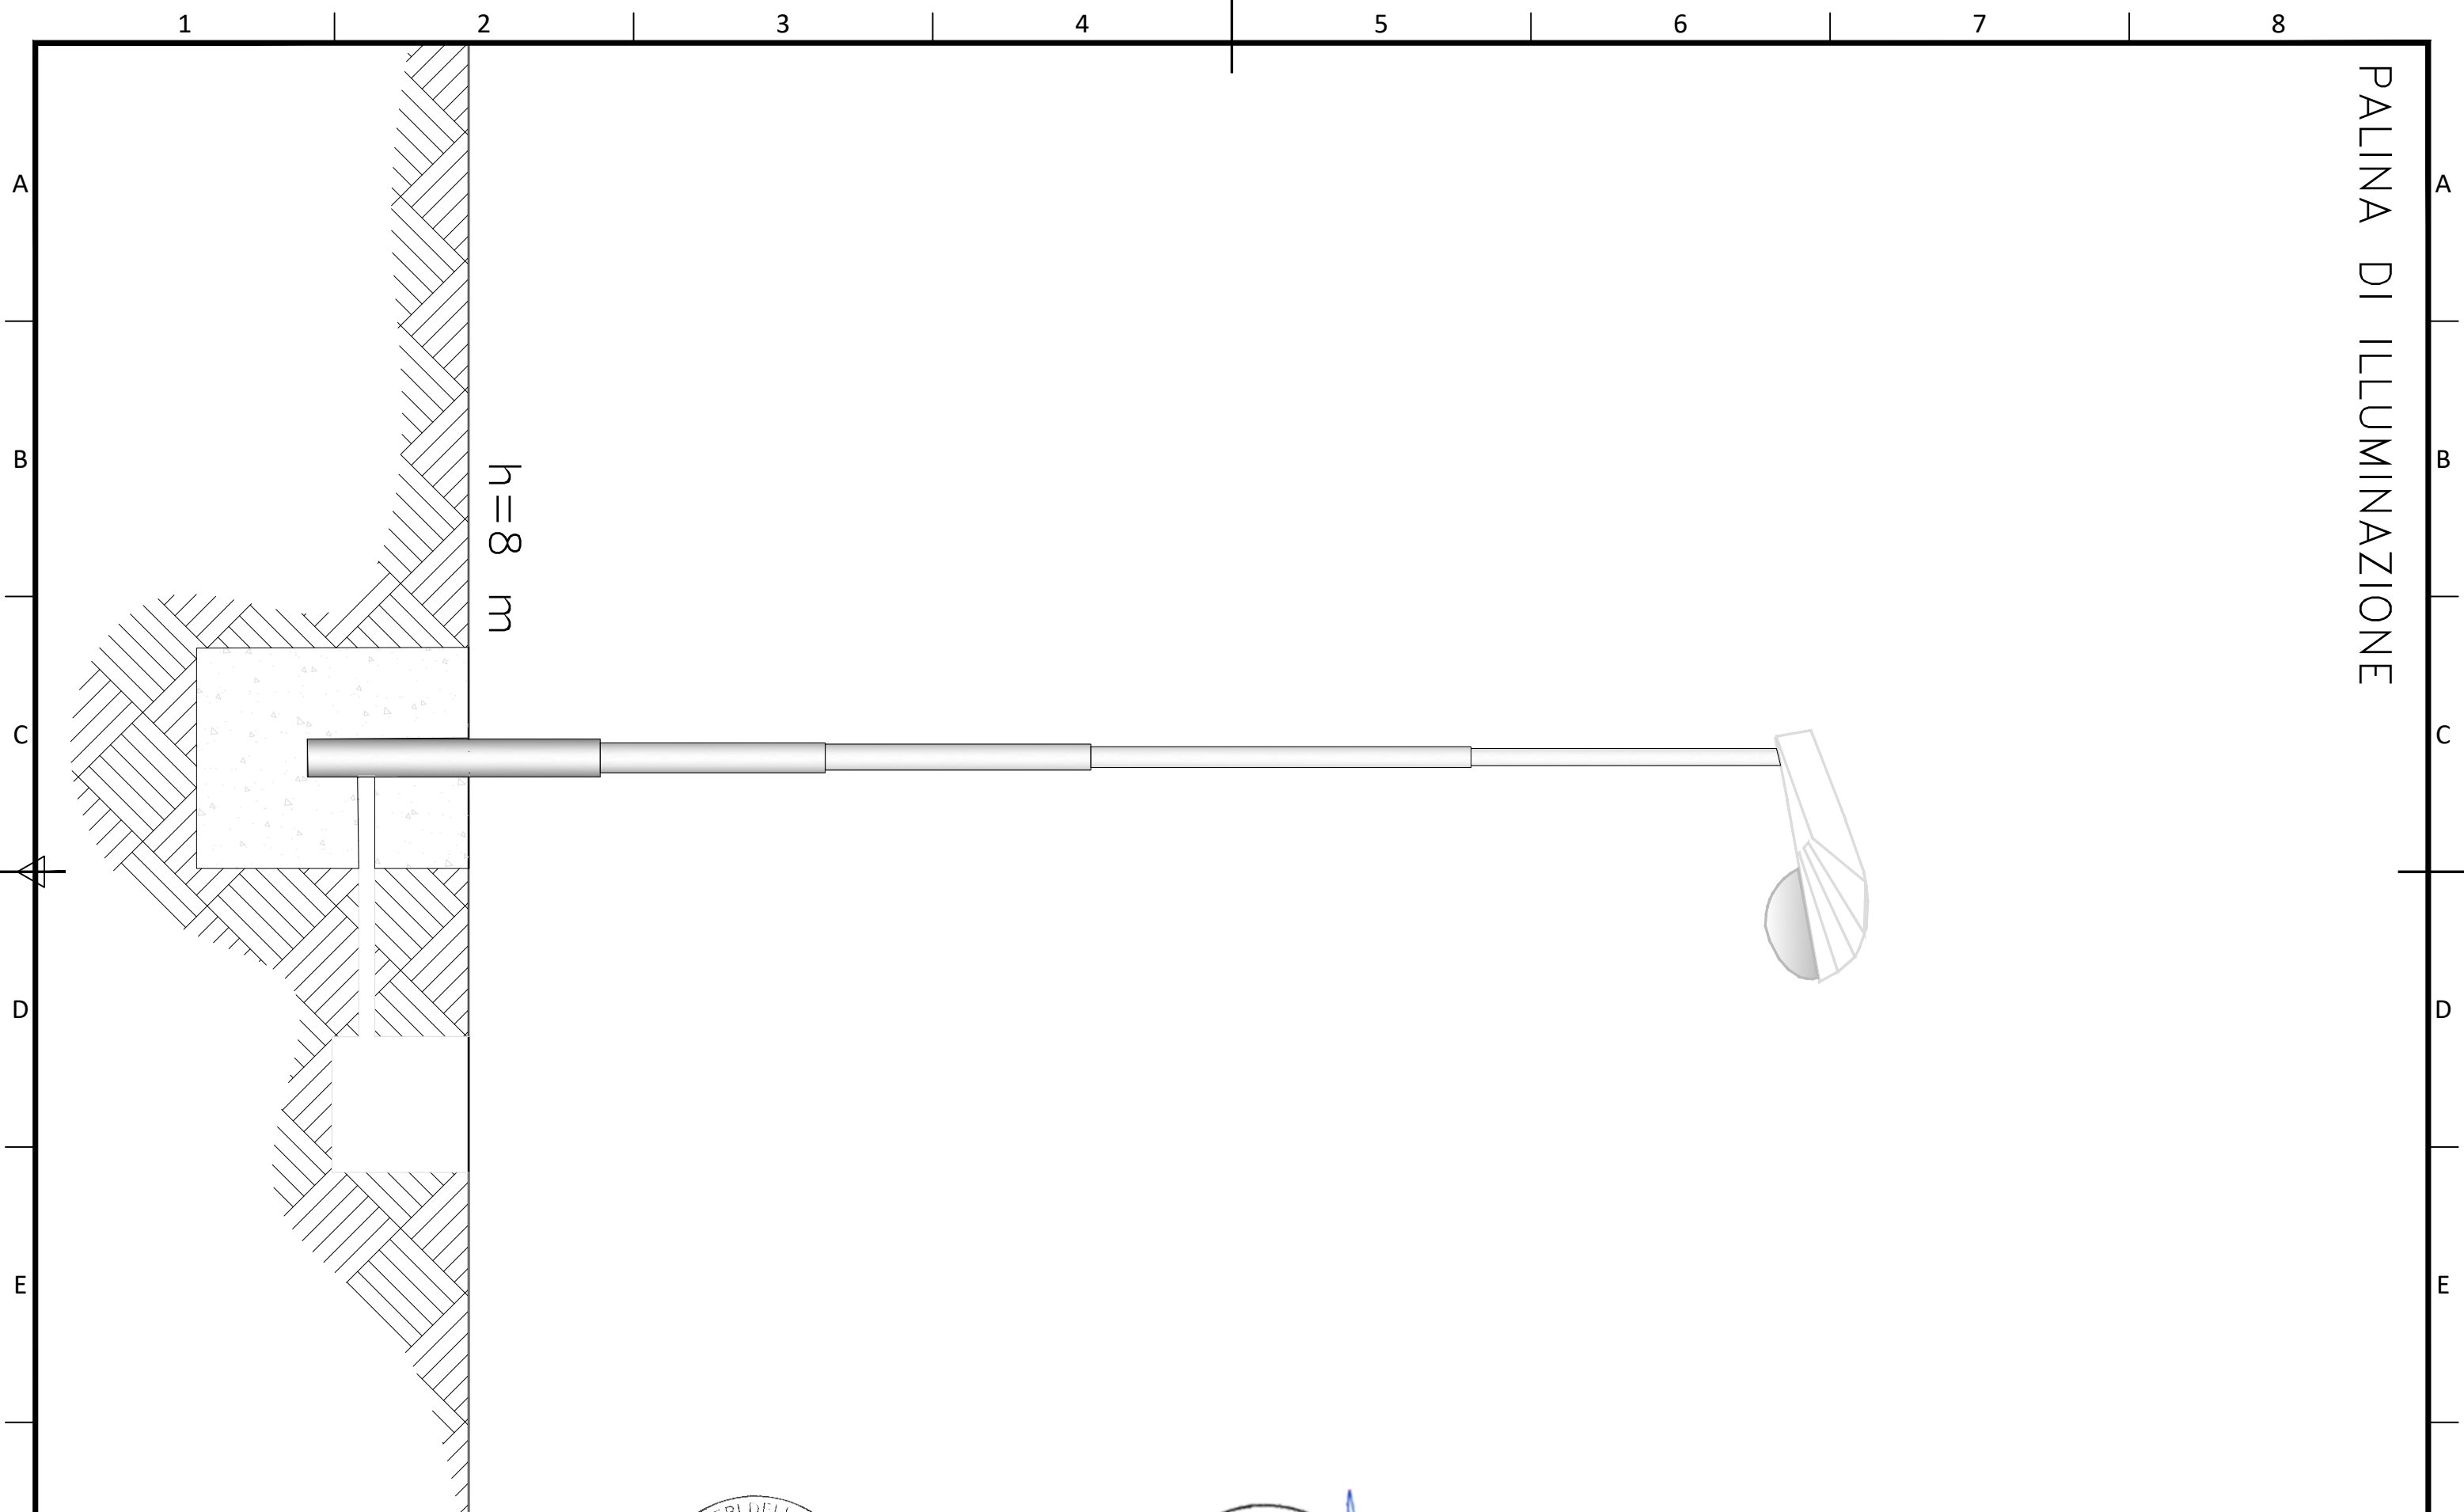

EDIC.	DATE	DRAWN	CHECKED	REVISED-EDPR	MODIFICATION	DATE	SCALE	Format	Client/Project	Company	Version	Page
D							1/20	A3	RePlus S.r.l.	INSE Srl	B	X
C									Parco eolico Campomarino Edificio SE AT/MT pianta prospetti e sezioni cancello-recinzione-illuminazione Regione Molise - Comune di Campomarino (CB)	edp renewables	Name Collection Collection	Page: 03 Cont: 03
B	28/02/2022	INSE Srl	INSE Srl		SECONDA EMISSIONE	02/22	CHECKED	INSE				
A	10/05/2020	INSE Srl	INSE Srl		PRIMA EMISSIONE	05/20	REVISED-EDPR	INSE				

