


APPARECCHIATURE PRINCIPALI		
ITEM	N.	DESCRIZIONE
A0	3	CABLE TERMINAL
A1	9	SCARICATORI AT
A2	6	VOLTATRASFORMATORI DI TENSIONE
A3	4	SEZIONATORI CON LAME DI TERRA
A4	11	TRASFORMATORI DI CORRENTE
A5	3	INTERRUTTORI
A6	-	BUSBAR WITH 6 POST INSULATORS
A7	2	TRASFORMATORE DI POTENZA
A8	2	SEZIONATORE DI NEUTRO
A9	2	SEZIONATORE MV
A10	2	DISCONNECTOR SWITCH
A11	2	REATTANZA
A12	2	TR SERVIZI AUSILIARI
A13	-	BANCO DI CAPACITA'
A14	15	PALINE ILLUMINAZIONE
A15	-	TORRE FARO

STALLI PER FUTURI AMPLIAMENTI

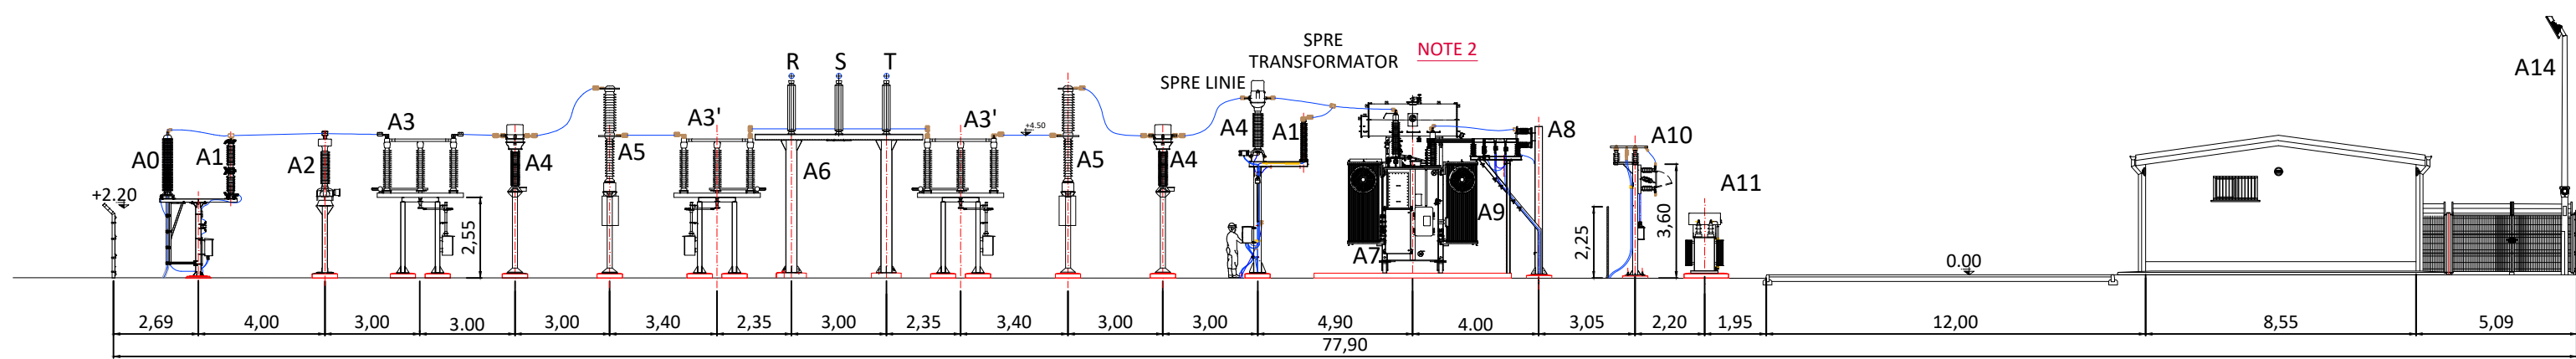

EDIC.	DATE	DRAWN	CHECKED	REVISED-EDPR	MODIFICATION	DATE	SCALE
B	28/02/22	INSE srl	INSE srl		SECONDA EMISSIONE	02/22	CHECKED INSE
A	10/05/20	INSE srl	INSE srl		PRIMA EMISSIONE	05/20	REVISED-EDPR

**RePlus S.r.l.** **INSE Srl**  
**Parco eolico Campomarino**  
 Pianta e sezione elettromeccanica SE AT/MT  
 Regione Molise - Comune di Campomarino (CB)

CAD Vers.: B	Page Vers.: X
Name collection:	Page: 01
	Cont: 01

CAD N°: OW320290311BW\_CMOEL9

