


Legenda

Linee guida per il procedimento di cui all'articolo 12 del d.lgs. n.387 per l'autorizzazione alla costruzione e all'esercizio di impianti di produzione di elettricità da fonti rinnovabili nella Regione Molise.

PARTE IV

Criteria per la localizzazione degli impianti

- lettera f) fascia di rispetto di 3000 metri lineari dalla costa verso l'interno della regione per gli impianti eolici;
- lettera g) per i soli impianti eolici, fascia di rispetto di 200 metri dalle sponde di fiumi e torrenti, nonché dalla linea di battigia di laghi e dighe artificiali e dal limite esterno delle zone umide, di importanza regionale, nazionale e comunitaria;

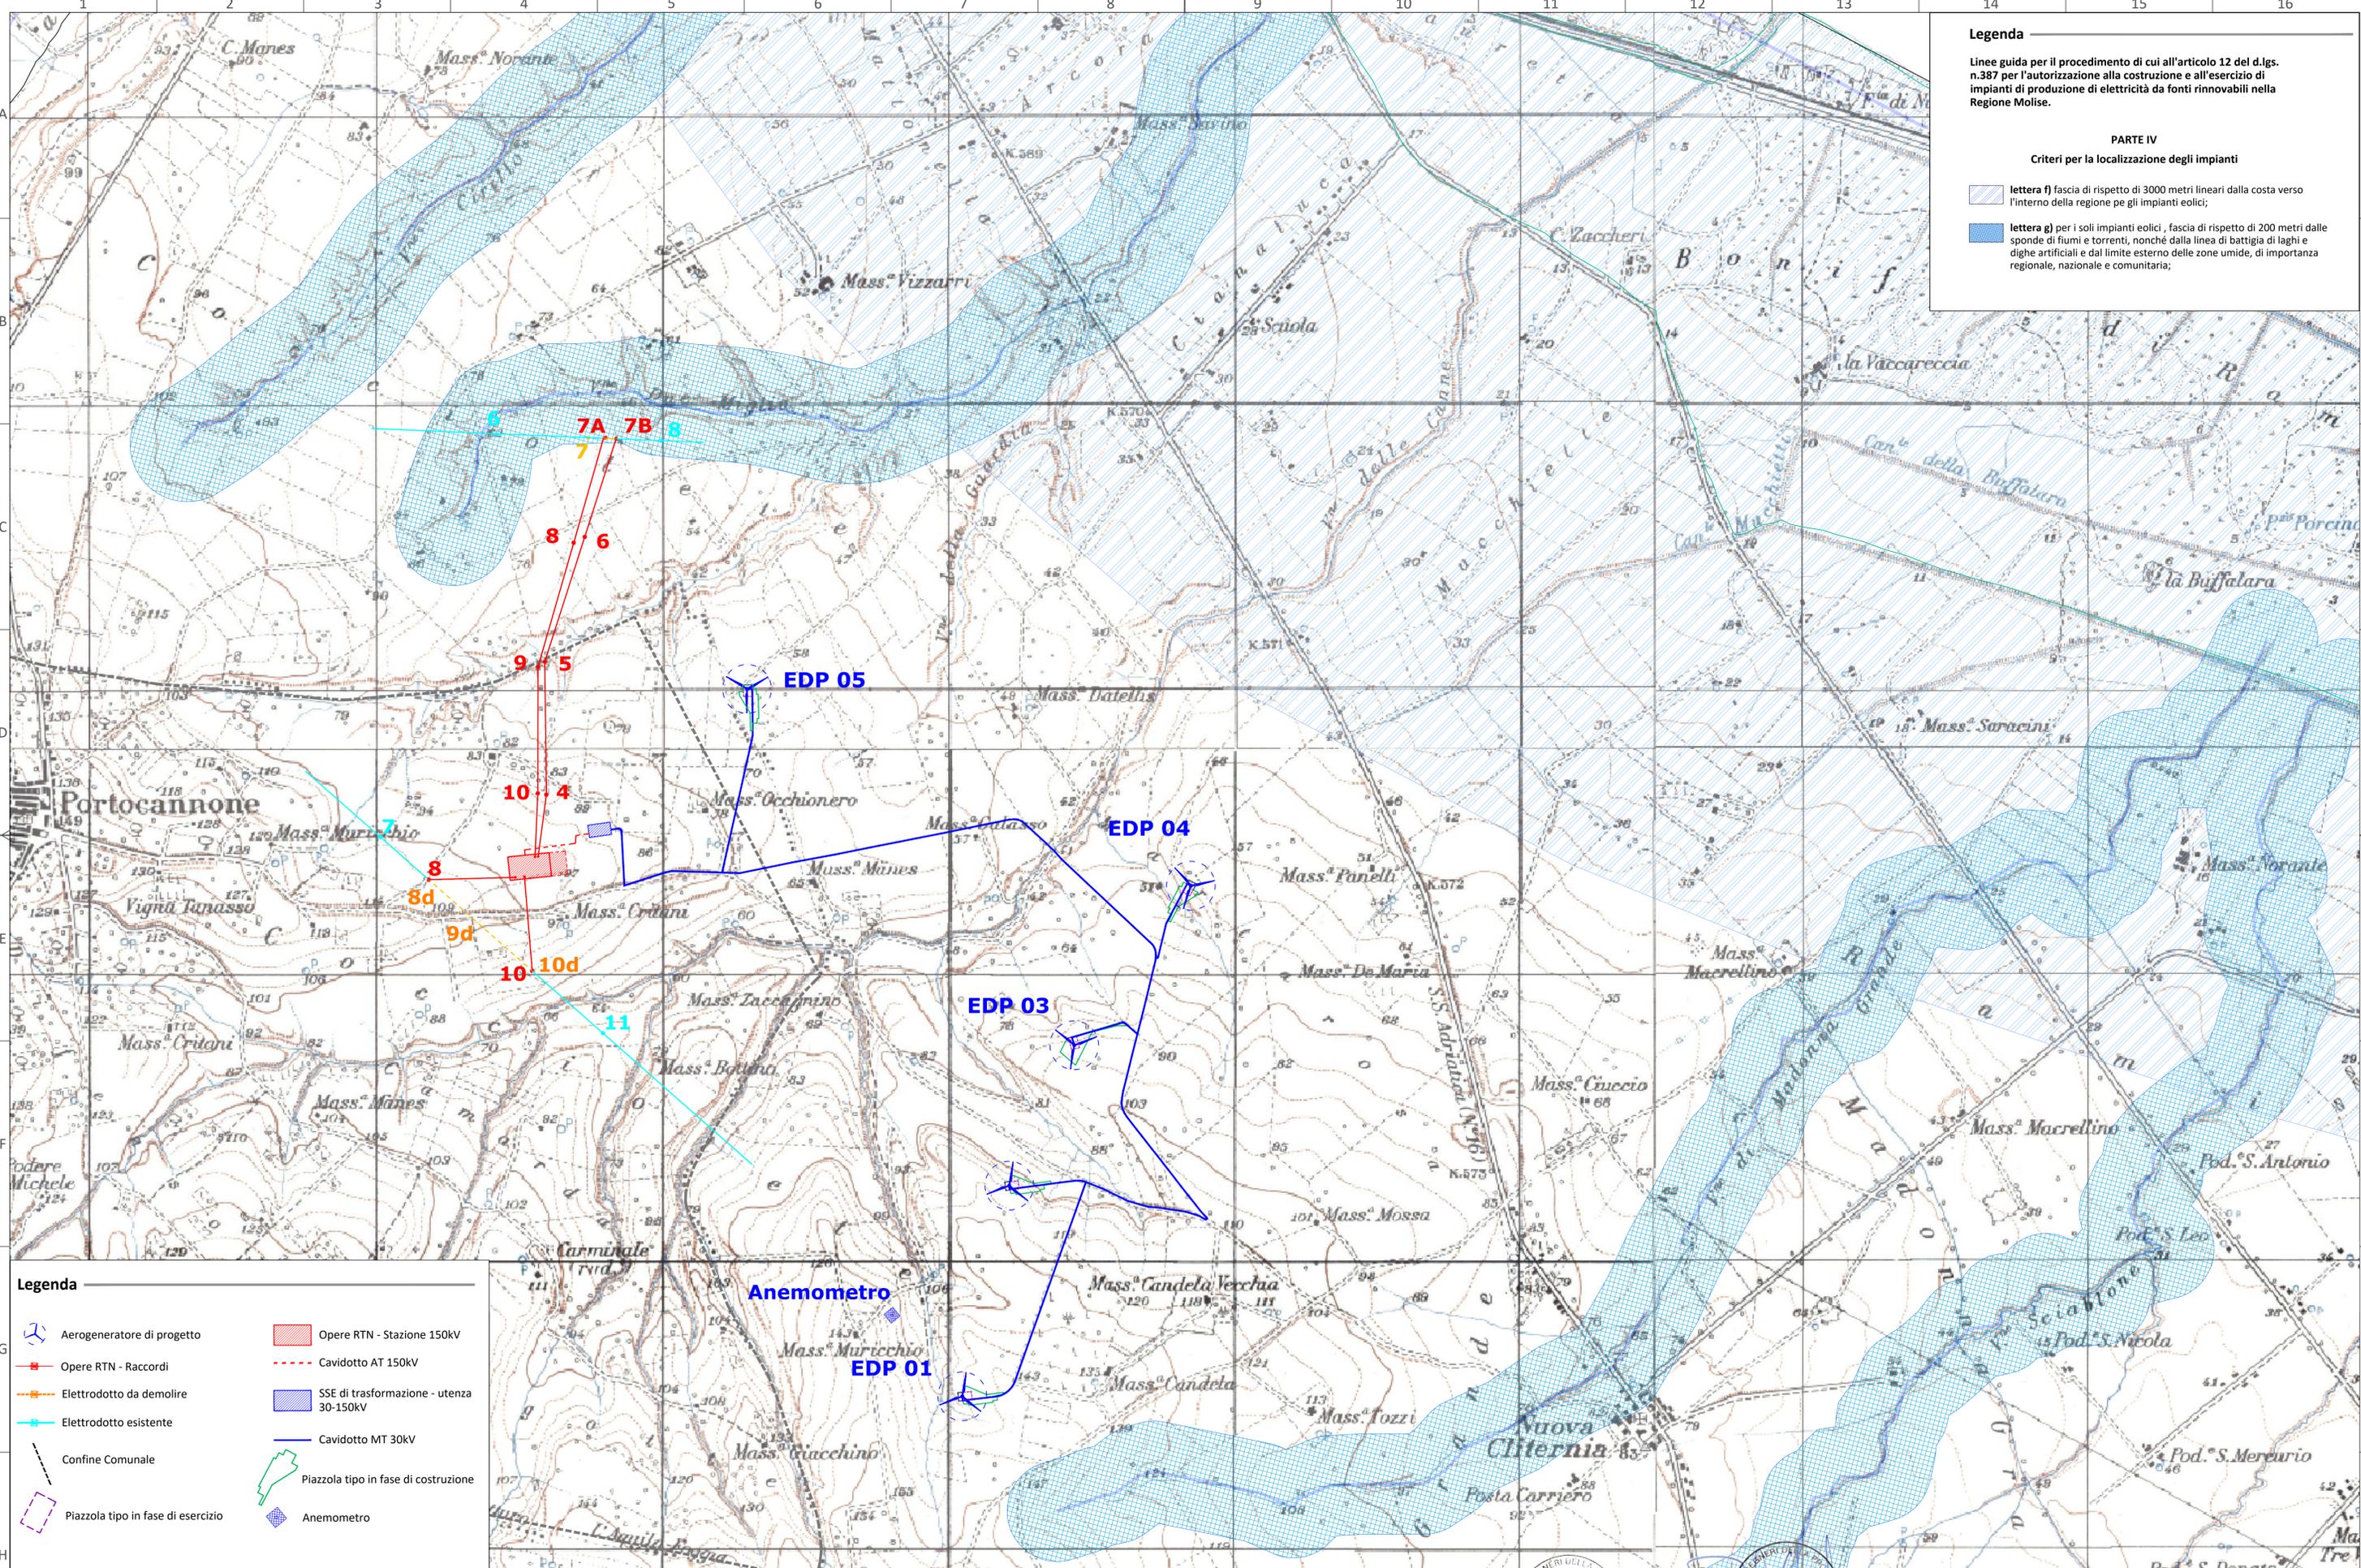

Legenda

- Aerogeneratore di progetto
- Opere RTN - Raccordi
- Elettrodotto da demolire
- Elettrodotto esistente
- Confine Comunale
- Piazzola tipo in fase di esercizio
- Opere RTN - Stazione 150kV
- Cavidotto AT 150kV
- SSE di trasformazione - utenza 30-150kV
- Cavidotto MT 30kV
- Piazzola tipo in fase di costruzione
- Anemometro

D																			
C																			
A	28/02/2022	INSE	INSE	EDPR															
B	10/05/2020	INSE	INSE	EDPR															
EDIC.	DATE	DRAWN	CHECKED	REVISED-EDPR															

SECONDA EMISSIONE

PRIMA EMISSIONE

MODIFICATION

DATE

SCALE 1/10000

02/22

05/20

CHECKED INSE

REVISED-EDPR

Format A1

RePlus S.r.l.

renewables

Parco eolico Campomarino

Planimetria con vincoli DGR n.621 lett. f e g Regione Molise - Comune di Campomarino

INSE

INSE Srl

CAD Vers.: B Page Vers.: -

Name collection: Page: 01 Cont: 01

CAD N°:OW320290311BW_CMSIU2