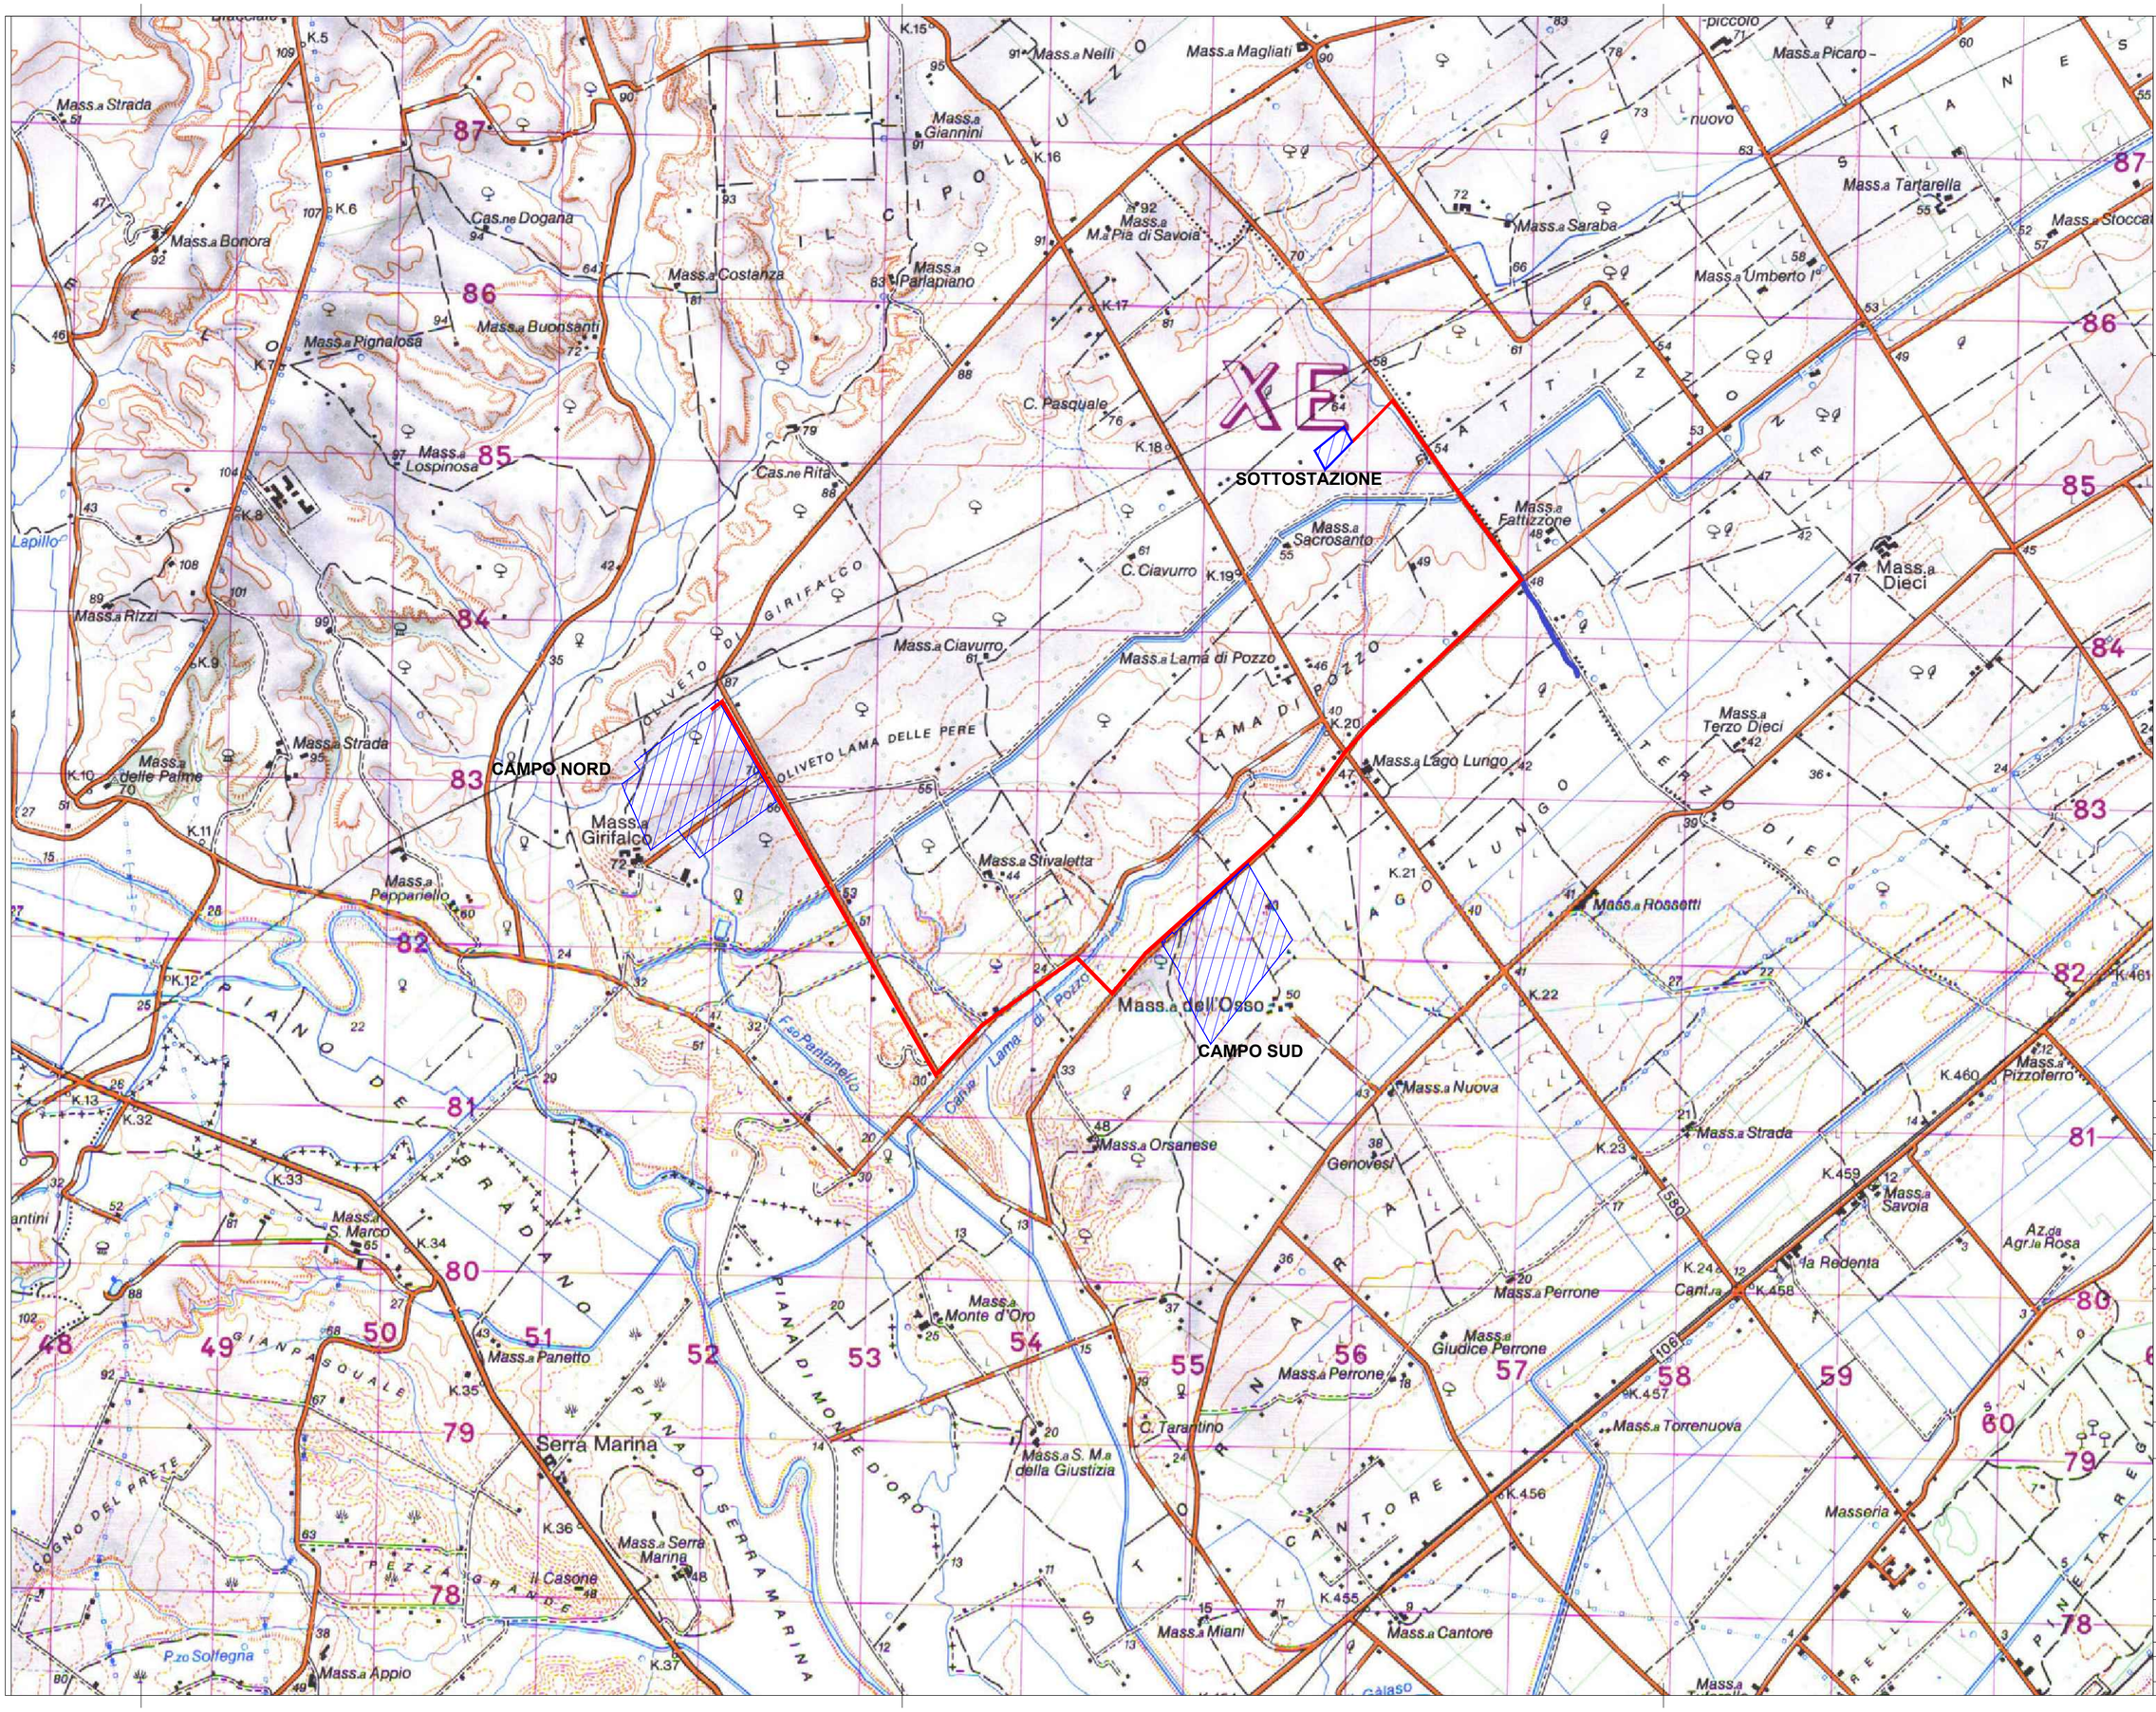

COORDINATE:

40°28'56.28"N
16°47'31.20"E

UTM-WGS 1984 datum, Zone 33 North, Meter

NOTE:

CAVIDOTTO

AREE DI PROGETTO

REV.	DATA:	DESCRIZIONE:

REVISIONI:

REDATTO:	VERIFICATO:	APPROVATO:	CLIENTE:

CLIENTE:

X-ELIO

X-ELIO ITALIA 5 S.R.L.
Corso Vittorio Emanuele II n. 349 - 00186 ROMA
Tel.+39 06.8412640 - Fax +39 06.8551726
Partita IVA nº 15361461005

PROGETTISTA

architettura sostenibile s.r.l. Viale Jonio, 95 - 00141 - Roma info@architetturasostenibile.com

PROGETTO:

PROGETTO AGROVOLTAICO "GINOSA"

Progetto per la realizzazione di un impianto agrovoltaico di potenza di 68,475 MW e relative opere di connessione alla RTN

LOCALITA': COMUNE DI GINOSA (TA) - PUGLIA

TITOLO:

INQUADRAMENTO GENERALE
Impianto agrovoltaico su IGM

PRATICA N:	FORMATO:	N°DISEGNO:	FOGLIO:	REV:
	A2	AS_GIN_G.1.2		

DATA:	SCALA:
05\2022	1:25.000