




PROSPETTO
CANCELLO SCORREVOLE PER LA SSE UTENTE E PER LA SE TERNA

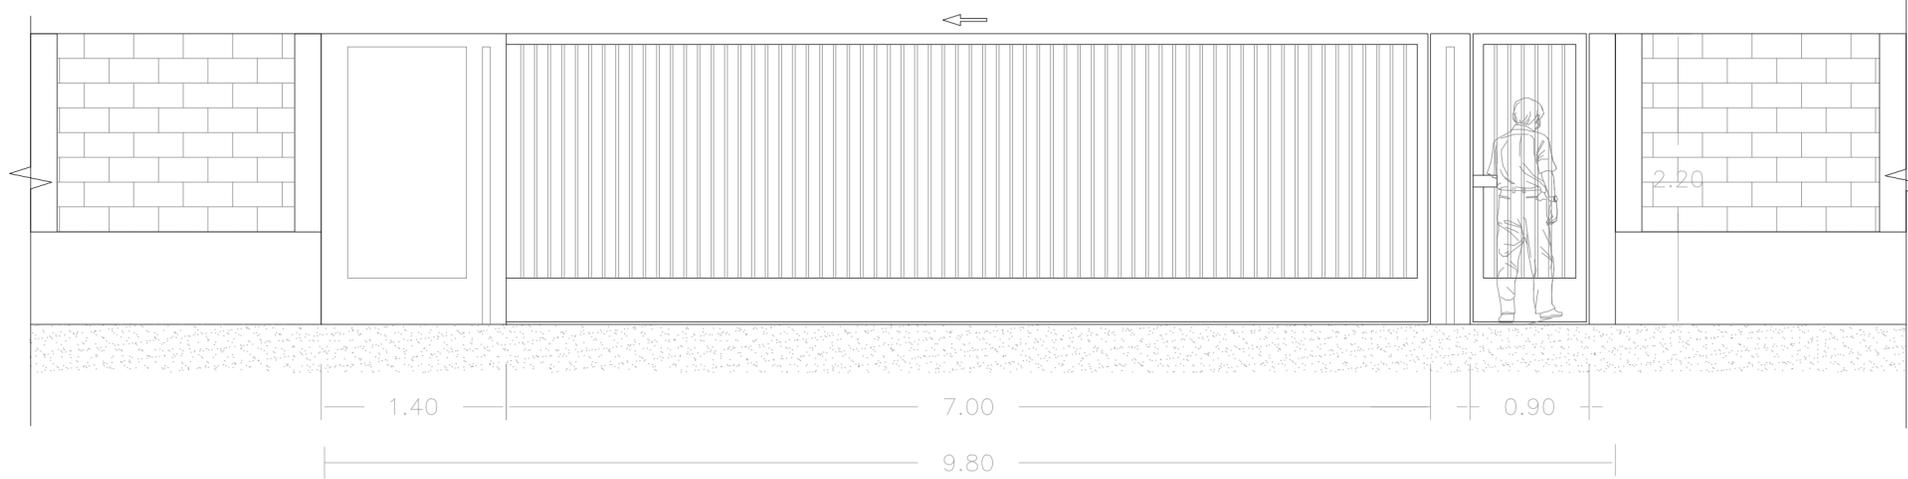


PIANTA

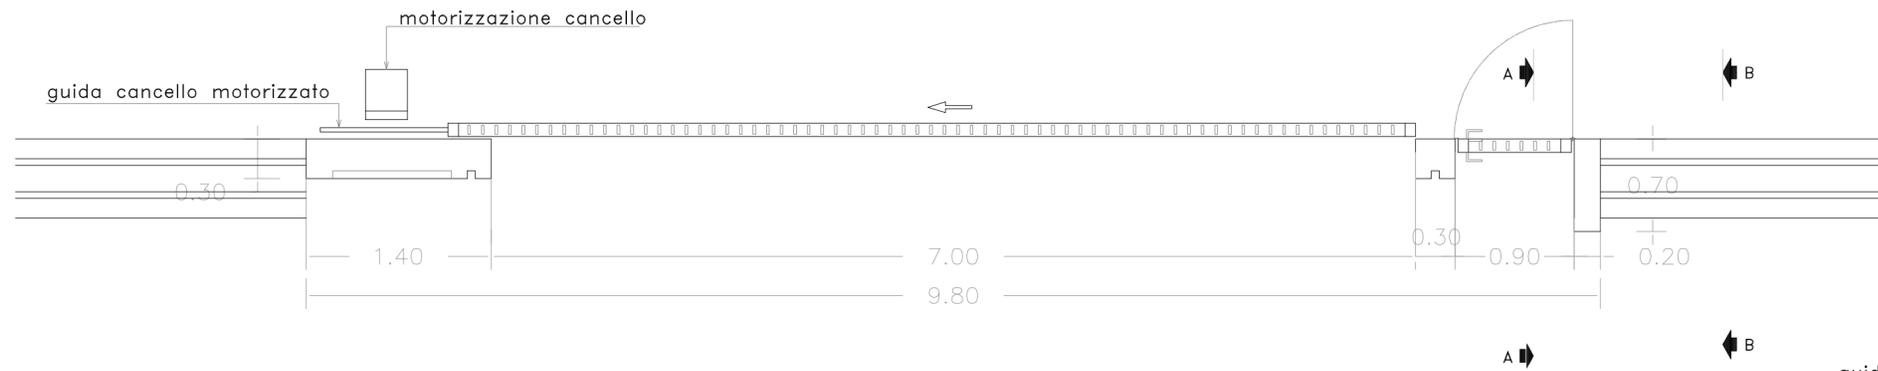


SEZIONE A-A

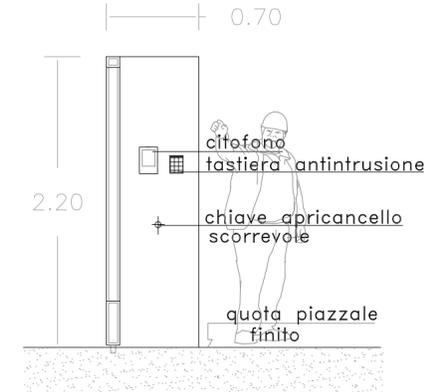


SEZIONE B-B

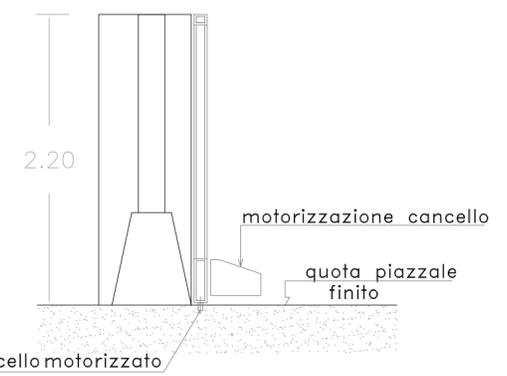



PROSPETTO
CANCELLO E RECINZIONE CAMPI

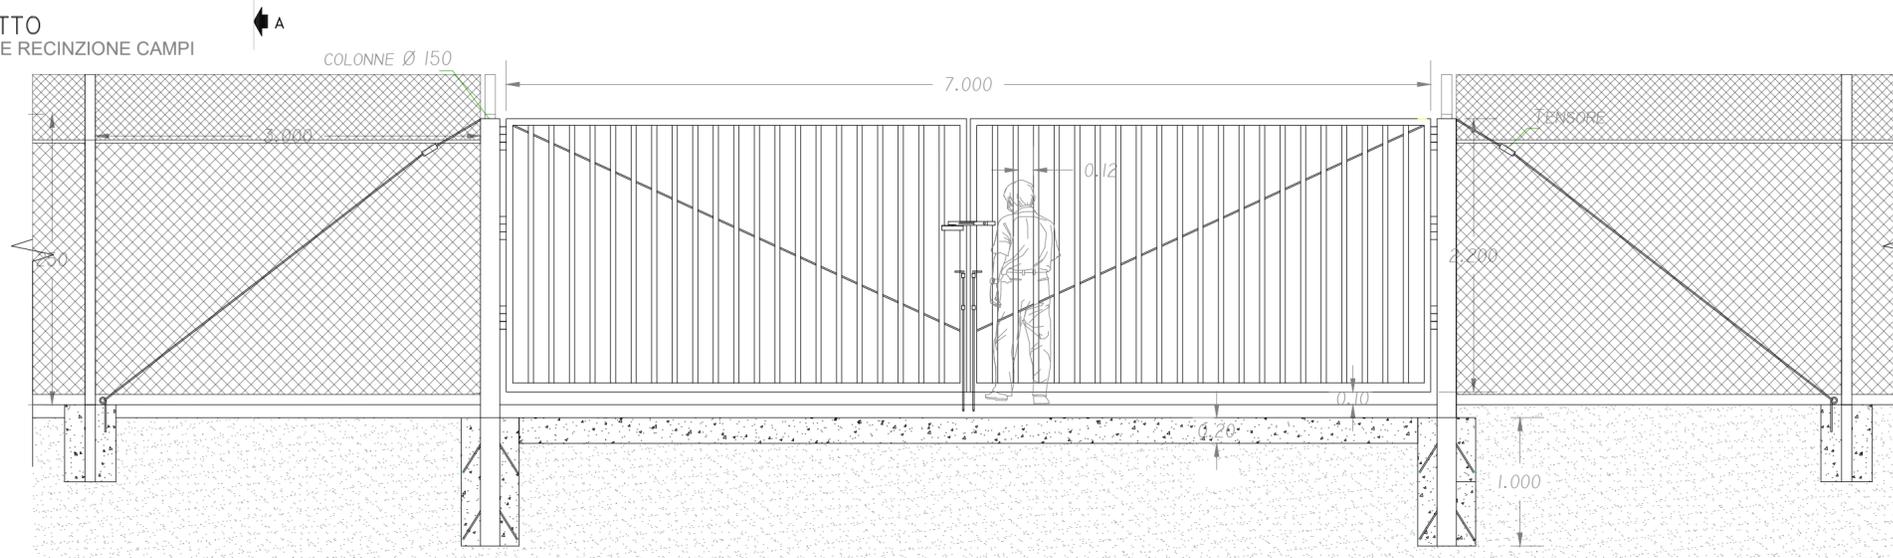

PIANTA

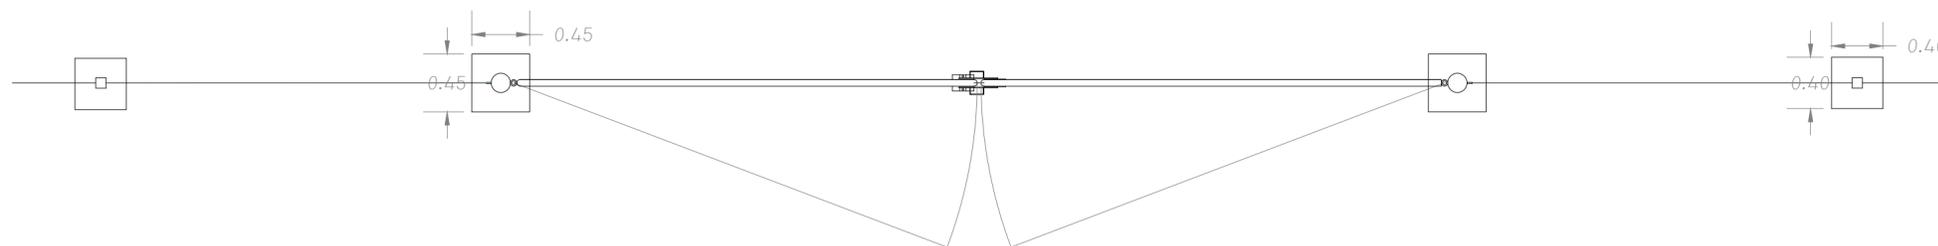

SEZIONE A-A

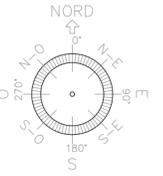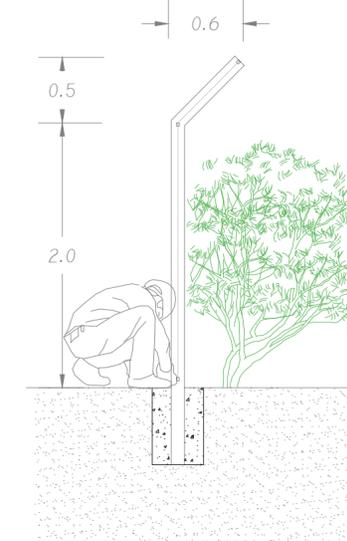

COORDINATE:
41°21'55.51"N
15°47'50.34"E
UTM-WGS 1984 datum, Zone 33 North

NOTE:

REV.	DATA:	DESCRIZIONE:

REVISIONI:			
REDDATTO:	VERIFICATO:	APPROVATO:	CLIENTE:

CLIENTE:
X-ELIO
X-ELIO ITALIA 5 S.R.L.
Corso Vittorio Emanuele II n. 349 - 00186 ROMA
Tel. +39 06.8412640 - Fax +39 06.8551726
Partita IVA n° 15361461005

PROGETTISTA:
architetture
SOSTENIBILE

PROGETTO:
**PROGETTO AGROVOLTAICO
"GINOSA"**
Progetto per la realizzazione di un impianto agrivoltaico di potenza di 68,475 MW e relative opere di connessione alla RTN

LOCALITA': Regione Puglia - Comune di Ginosa

TITOLO:
**PARTICOLARI COSTRUTTIVI
Recinzione e ingressi**

PRATICA N:	FORMATO:	N°DISEGNO:	FOGLIO:	REV:
	A2	AS_GIN_G.3.4.2		

DATA:	SCALA:
03/2022	1:30