



A-A'

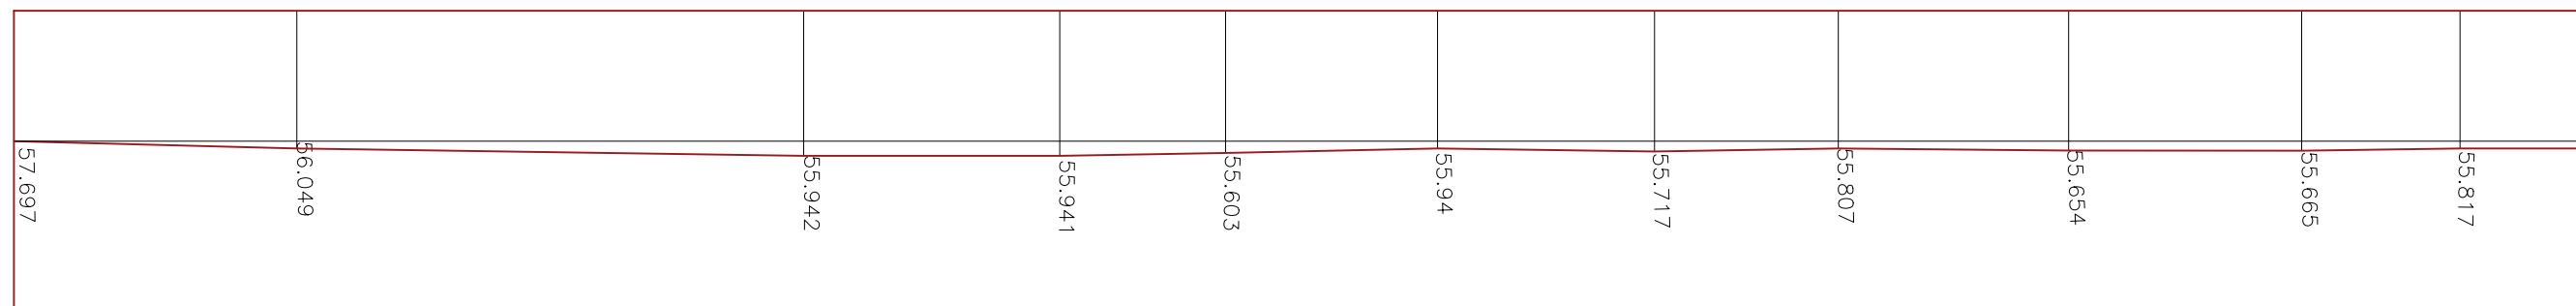

B-B'

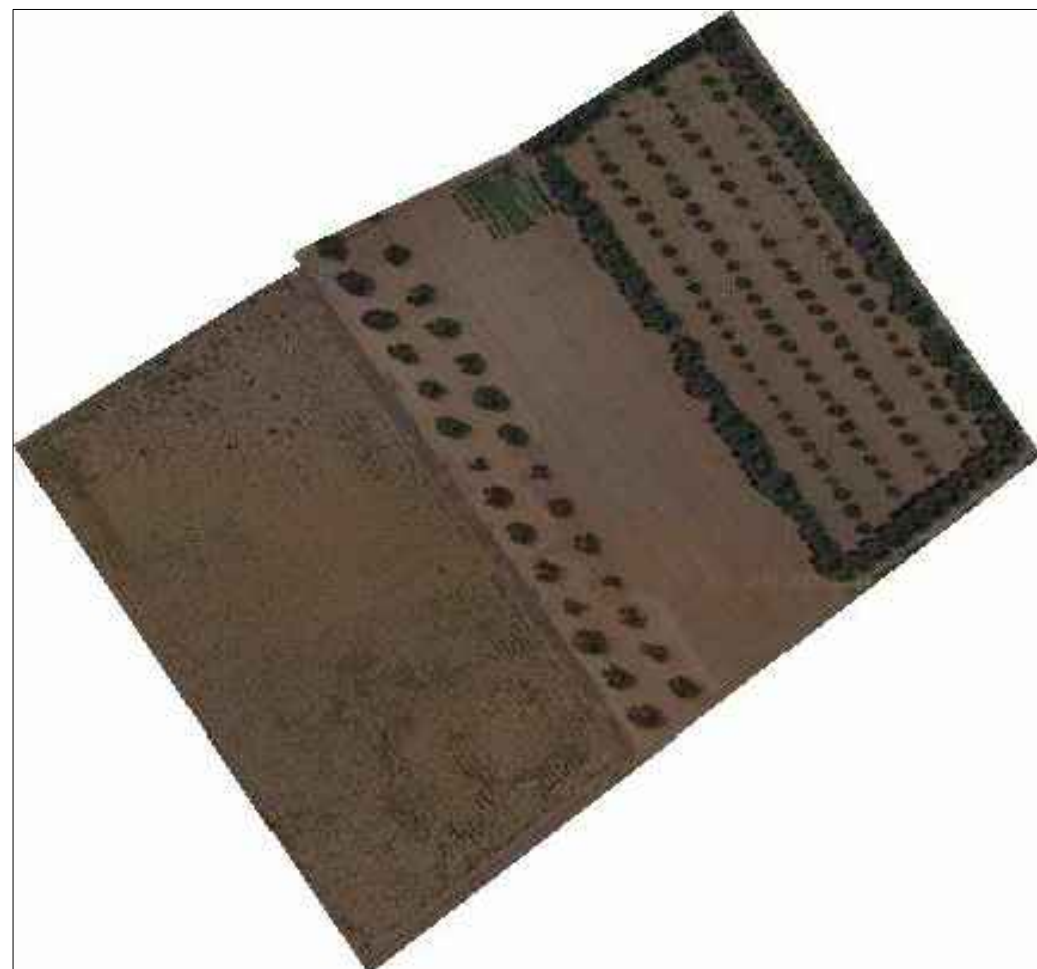

CLIENTE: X-ELIO X-ELIO ITALIA 5 S.R.L. Corso Vittorio Emanuele II n. 349 - 00186 ROMA Tel.+39 06.8412640 - Fax +39 06.8551726 Partita IVA n° 15361461005	TITOLO: Stato di fatto: sezioni trasversali e longitudinali SSE		
	PROGETTO: Realizzazione di un impianto agrovoltaiico di potenza pari a 68,475MWp e relative opere di connessione alla RTN		
PROGETTISTA:  architettura sostenibile s.r.l. Viale Jonio, 95 - 00141 - Roma info@architetturasostenibile.com	Regione Puglia Comune di Ginosa (TA)	FORMATO: A3	N° DISEGNO:
	DATA: 03\2022	SCALA: 1:500	AS_GIN_G.4.1.2