
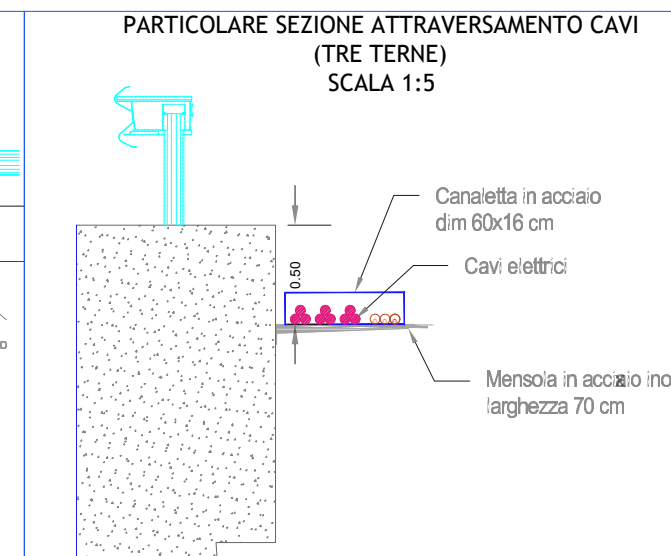



ATTRAVERSAMENTO DEL CAVIDOTTO MT SUL PONTE ESISTENTE IN PROSSIMITA' DELLA STRADA DI ACCESSO ALLA SSE TERNA DALLA STRADA COMUNALE 135

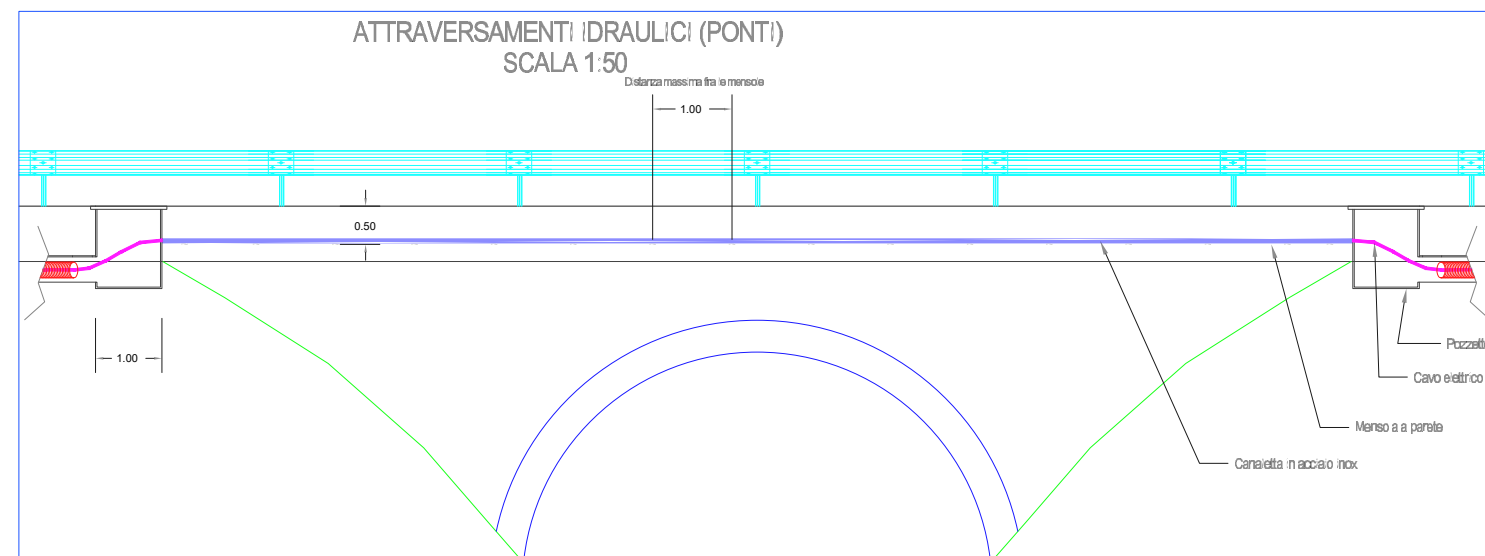

<b>CLIENTE:</b> <b>X-ELIO</b> Corso Vittorio Emanuele II n. 349 - 00186 ROMA Tel.+39 06.8412640 - Fax +39 06.8551726 Partita IVA n° 15361461005	<b>X-ELIO ITALIA 5 S.R.L.</b> Corso Vittorio Emanuele II n. 349 - 00186 ROMA Tel.+39 06.8412640 - Fax +39 06.8551726 Partita IVA n° 15361461005	<b>TITOLO:</b> <b>PROGETTO GINOSA -</b> Compatibilità Idrologica ed Idraulica DETTAGLI ATTRAVERSAMENTO CORSO D'ACQUA ACCESSO ALLA STRADA DELLA SSE		
		Regione Puglia Comune di Ginosa	<b>FORMATO:</b> A3	<b>N° DISEGNO:</b> AS_GIN_R05_Tav2
<b>PROGETTISTA:</b>  Viale Jonio, 95 - 00141 - Roma info@architetturasostenibile.com	<b>DATA:</b> 11\2020	<b>SCALA:</b> Varie		