ASSE 1

LIVELLETTE	DIFF. DI QUOTA	h = 0,095	h = 0,000	h = 1,701	h = 0,299	h = 0,000	h = 2,000	h = 0,000	h = -2,000	h = 0,000
	DISTANZA	L = 1,479	L = 32,091	L = 77,689	L = 52,720	L = 15,551	L = 90,522	L = 81,953	L = 91,947	L = 155,640
	PENDENZA	i = 0,064	i = 0,000	i = 0,022	i = 0,006	i = 0,000	i = 0,022	i = 0,000	i = -0,022	i = 0,000

SCALA 1:1000

QT.RIF. 410,000

NUMERO SEZIONI	1	2	3	6	7	8	9	10	11	13	14	15	16	17	18	19	20	21	22	24	25	26	28	29	30	31	32	33	34	35	36	37	38	39	40	41	42	43
DISTANZE PARZIALI		7,104		11,479	19,591	5,499	25,000	25,000	22,280	25,000	25,000	15,551	9,449	25,000	25,000	25,000	6,074	18,926	19,917	4,371	13,041	4,898	6,349	13,027	11,973	25,000	25,000	25,000	4,074	20,026	25,000	25,000	25,000	25,000	9,984	7,893	7,523	10,614	
DISTANZE PROGRESSIVE	0,000	7,104	9,062	20,541	24,288	43,880	49,288	74,288	99,288	121,568	124,288	149,288	174,288	189,840	199,288	224,288	249,288	274,288	280,362	299,288	319,205	323,576	324,288	337,329	342,227	348,576	349,288	362,315	374,288	399,288	424,288	449,288	454,362	474,288	499,288	524,288	549,288	574,288	583,873	591,765	599,288	609,903
QUOTE TERRENO	427,935	427,944	427,870	428,000	428,000	428,000	428,118	428,666	429,214	429,701	429,732	429,840	430,000	430,000	430,217	430,790	431,287	431,851	432,000	432,000	432,000	432,000	432,000	432,000	431,703	431,082	430,633	430,105	430,000	430,000	430,000	430,000	430,000	430,000	430,000	430,000	430,000	430,000
QUOTE PROGETTO	427,935	427,872	427,861	428,000	428,000	428,000	428,118	428,666	429,213	429,701	429,717	429,858	430,000	430,000	430,209	430,761	431,313	431,866	432,000	432,000	432,000	432,000	432,000	432,000	431,740	431,195	430,652	430,108	430,000	430,000	430,000	430,000	430,000	430,000	430,000	430,000	430,000	430,000
DIFFERENZA DI QUOTA	0,000	0,072	0,009	0,000	0,000	0,000	0,000	0,000	0,000	0,000	0,015	0,018	0,000	0,000	0,008	0,028	0,027	0,014	0,000	0,000	0,000	0,000	0,000	0,000	0,037	0,114	0,019	0,003	0,000	0,000	0,000	0,000	0,000	0,000	0,000	0,000	0,000	0,000

ASSE 2

LIVELLETTE	DIFF. DI QUOTA	h = 0,000	h = -2,500	h = 0,000
	DISTANZA	L = 105,766	L = 68,218	L = 23,203
	PENDENZA	i = 0,000	i = -0,037	i = 0,000

SCALA 1:1000

QT.RIF. 410,000

NUMERO SEZIONI	1	2	3	4	5	6	7	8	9	10	11	12	13	14	15	16	18
DISTANZE PARZIALI	12,158	6,094	6,248	18,752	6,248	18,752	6,248	18,752	6,248	5,766	12,985	6,249	18,751	6,249	18,751	5,234	20,540
DISTANZE PROGRESSIVE	0,000	12,158	18,752	25,000	43,752	50,000	68,752	75,000	93,752	100,000	105,766	118,751	125,000	143,751	150,000	168,751	173,985	197,168
QUOTE TERRENO	432,000	432,000	432,000	432,000	432,000	432,000	432,000	432,000	432,000	432,000	432,000	431,576	431,388	430,743	430,535	429,939	429,729	429,627
QUOTE PROGETTO	432,000	432,000	432,000	432,000	432,000	432,000	432,000	432,000	432,000	432,000	432,000	431,524	431,295	430,609	430,379	429,892	429,500	429,560
DIFFERENZA DI QUOTA	0,000	0,000	0,000	0,000	0,000	0,000	0,000	0,000	0,000	0,000	0,000	0,052	0,093	0,135	0,156	0,047	0,229	0,067

ASSE 3

LIVELLETTE	DIFF. DI QUOTA	h = 2,080	h = 0,000
	DISTANZA	L = 27,429	L = 12,007
	PENDENZA	i = 0,076	i = 0,000

Num	1
Pr	27,429
Qt	389,000
R	100,000
T	3,791
Fr	0,072
Sv	7,589

Pr = 23,638
Qt = 386,713
R = 100,000
Qt = 389,000

SCALA 1:1000

QT.RIF. 370,000

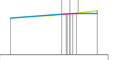

NUMERO SEZIONI	1	2	9
DISTANZE PARZIALI	23,638	9,984	
DISTANZE PROGRESSIVE	0,000	23,638	33,622
QUOTE TERRENO	386,922	388,567	388,676
QUOTE PROGETTO	386,920	388,713	388,722
DIFFERENZA DI QUOTA	-0,002	0,146	0,045

ASSE 4

LIVELLETTE	DIFF. DI QUOTA	h = -1,302	h = -9,000	h = -7,015	h = -0,828	h = -0,394	h = -2,133	h = -3,262	h = -7,171	h = 0,000
	DISTANZA	L = 15,863	L = 75,581	L = 77,092	L = 55,323	L = 57,680	L = 56,706	L = 40,457	L = 67,189	L = 18,102
	PENDENZA	i = -0,082	i = -0,119	i = -0,091	i = -0,015	i = -0,007	i = -0,038	i = -0,081	i = -0,107	i = 0,000

Num	1
Pr	168,536
Qt	398,989
R	200,000
T	7,603
Fr	0,145
Sv	15,231

Pr = 160,933
Qt = 396,600

Pr = 176,139
Qt = 398,875

Num	2
Pr	445,891
Qt	385,200
R	100,000
T	5,337
Fr	0,142
Sv	10,693

Pr = 440,554
Qt = 383,870

Pr = 451,225
Qt = 385,200

SCALA 1:1000

QT.RIF. 365,000

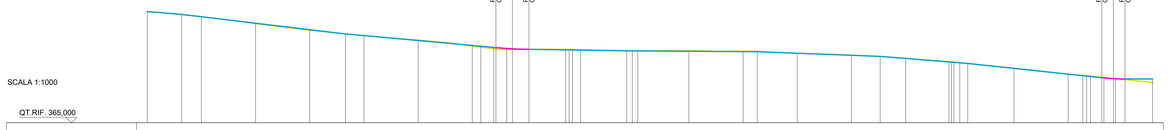

NUMERO SEZIONI	1	2	3	4	5	6	7	8	9	10	11	13	15	16	19	20	22	23	24	25	26	27	28	29	30	33	34	35	36	37	40	42	44	45
DISTANZE PARZIALI	15,863	9,137	25,000	25,000	16,444	8,656	25,000	25,000	3,849	3,669	4,678	7,603	16,962	3,739	21,293	23,576	25,000	18,461	25,000	13,245	11,755	19,998	3,702	21,298	25,000	8,766	5,232	4,393	4,245	12,766				
DISTANZE PROGRESSIVE	0,000	15,863	25,000	50,000	75,000	91,444	100,000	125,000	150,000	153,849	157,669	162,347	178,139	181,901	185,641	206,934	230,510	255,510	274,049	299,049	312,294	324,049	344,047	347,749	369,047	394,047	402,813	408,045	412,438	416,683	429,449	441,714	445,959	458,725
QUOTE TERRENO	416,212	414,971	413,995	410,742	407,721	406,000	405,261	403,118	400,401	399,890	399,117	398,923	398,908	398,907	398,674	398,167	398,113	398,232	398,005	397,927	397,049	396,272	395,588	394,712	393,265	391,774	390,539	389,656	388,619	387,512	386,703	385,576	384,572	383,001
QUOTE PROGETTO	416,306	415,004	413,916	410,939	407,962	406,004	405,225	402,950	400,675	400,316	399,772	399,578	398,675	398,674	398,674	398,199	398,141	398,618	397,912	397,767	397,072	396,132	395,634	394,686	393,073	391,582	390,347	389,463	388,426	387,430	386,708	385,726	384,722	383,200
DIFFERENZA DI QUOTA	0,093	0,132	0,079	0,196	0,241	0,004	0,036	0,167	0,275	0,426	0,655	0,655	0,464	0,233	0,033	0,032	0,028	0,386	0,093	0,160	0,023	0,140	0,045	0,027	0,192	0,292	0,192	0,193	0,193	0,082	0,221	0,194	0,150	1,599

Regione Puglia

Comune
di Gravina in Puglia

proponente:

AMBRA SOLARE 6 S.R.L.

Via Tevere 41, 00187 - Roma (RM) - P.IVA/C.F. 15946071006 - pec: ambrasolaresrl@legalmail.it

GRUPPO Powertis

id: TAV_R.11

DISCIPLINA:	PD	TIPOLOGIA:	T	FORMATO:	A0	CODICE PRATICA:
FOGLIO: 1 di 1	SCALA: 1:1.000	Nome file: Elaborato_Grafico_R.11.pdf				

titolo del progetto:

PROGETTO PER LA COSTRUZIONE
E L'ESERCIZIO DI UN IMPIANTO AGRIFOTOVOLTAICO,
DELLE OPERE CONNESSE E DELLE INFRASTRUTTURE INDISPENSABILI,
DENOMINATO "LAMATUFARA"

nome elaborato:

PROFILI LONGITUDINALI OPERE STRADALI

progettazione:

dott. ing. Giovanni Carlo Follaro dott. ing. Antonio Consolmagno dott. ing. Francesco Marrongiu dott. ing. Pierluigi Antonino

Rev:	Data Revisione	Descrizione	Redatto	Controllato	Approvato
00	15/05/2022	PRIMA EMISSIONE	New Dev.	PW	PW

NEW DEVELOPMENTS S.r.l.
piazza Europa, 14 - 87100 Cosenza (CS)