



**Comune  
di Gravina in Puglia**

**Regione Puglia**



proponente:

## AMBRA SOLARE 6 S.R.L.

Via Tevere 41, 00187 - Roma (RM) - P.IVA/C.F. 15946071006 - pec: ambrasolare6srl@legalmail.it



id:

**TAV\_R.12**

GRUPPO  
**Powertis**

DISCIPLINA:	<b>PD</b>	TIPOLOGIA:	<b>T</b>	FORMATO:	<b>A3</b>	CODICE PRATICA:
FOGLIO:	<b>1 di 1</b>	SCALA:	<b>1:50 - 1:25</b>	Nome file:	<b>Elaborato_Grafico_R.12.pdf</b>	

titolo del progetto:

**PROGETTO PER LA COSTRUZIONE  
E L'ESERCIZIO DI UN IMPIANTO AGRIFOTOVOLTAICO,  
DELLE OPERE CONNESSE E DELLE INFRASTRUTTURE INDISPENSABILI,  
DENOMINATO "LAMATUFARA"**

nome elaborato:

**SEZIONE STRADALE TIPO**

progettazione:




dott. ing. Giovanni Guzzo Follaro    dott. ing. Amedeo Costabile    dott. ing. Francesco Meringolo    dott. ing. Pierluigi Astorino


Rev:	Data Revisione	Descrizione	Redatto	Controllato	Approvato
00	15/05/2022	PRIMA EMISSIONE	New Dev.	PW	PW



**NEW DEVELOPMENTS S.r.l.**  
piazza Europa, 14 - 87100 Cosenza (CS)

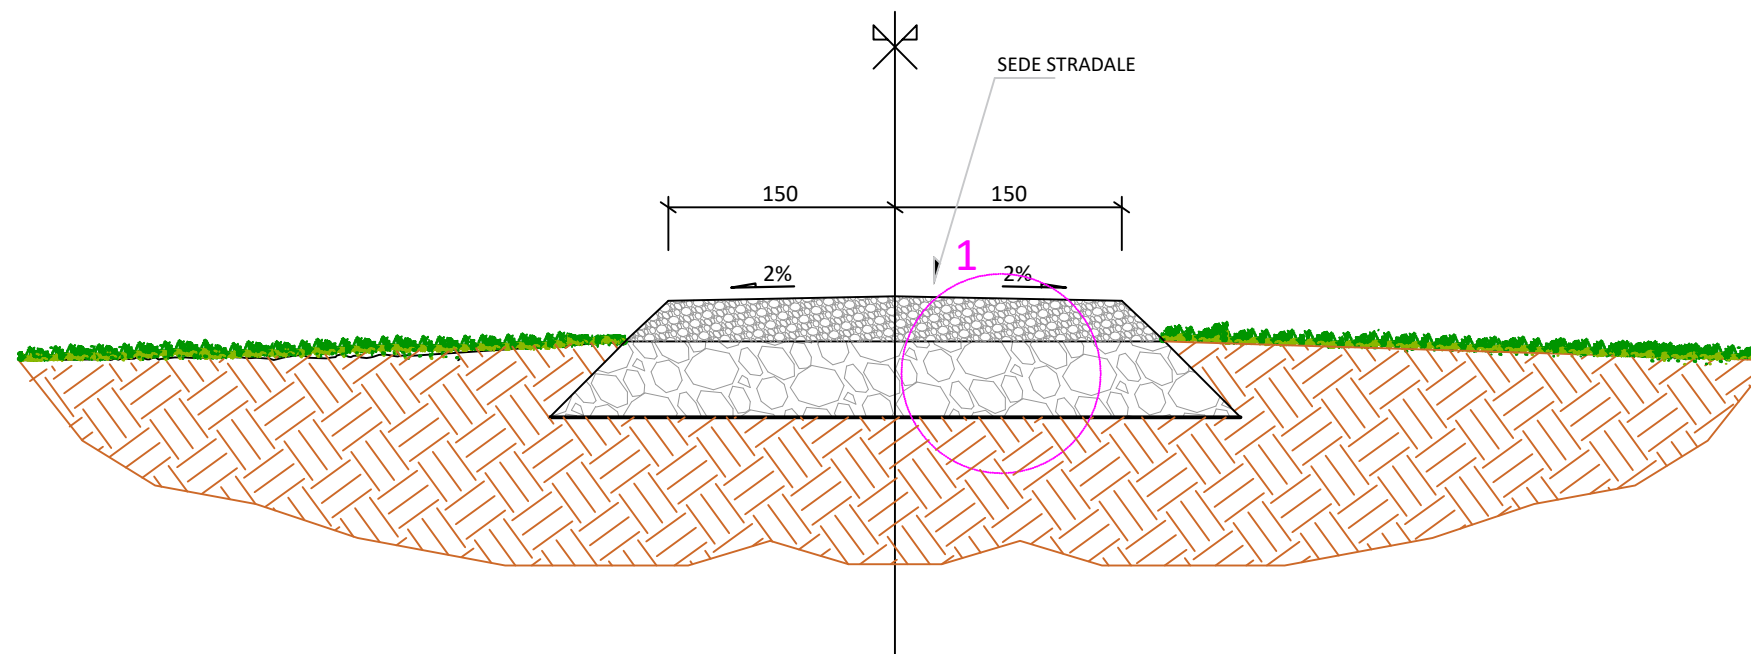

SEZIONE TIPO - STRADA DI NUOVA REALIZZAZIONE  
SCALA 1:50

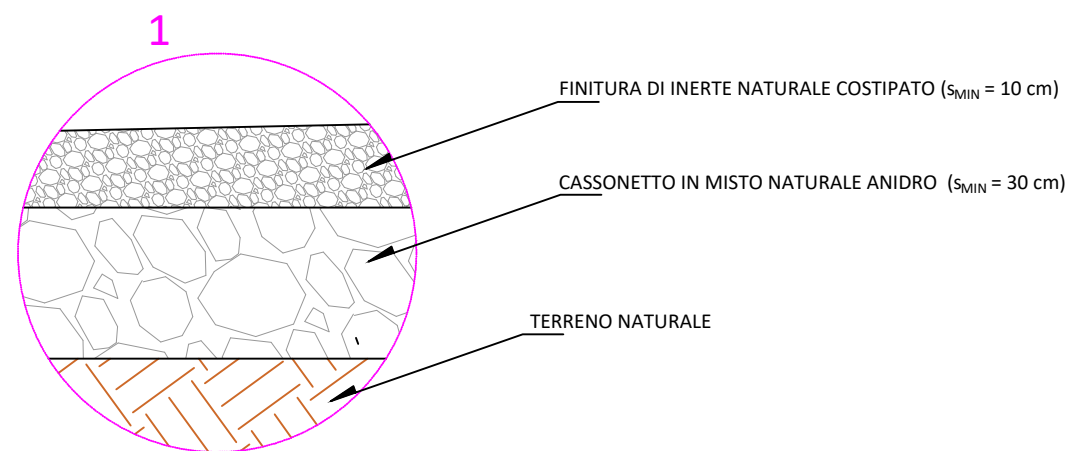

PARTICOLARE 1 - STRUTTURA STRADALE  
SCALA 1:25