




SEZIONE 1

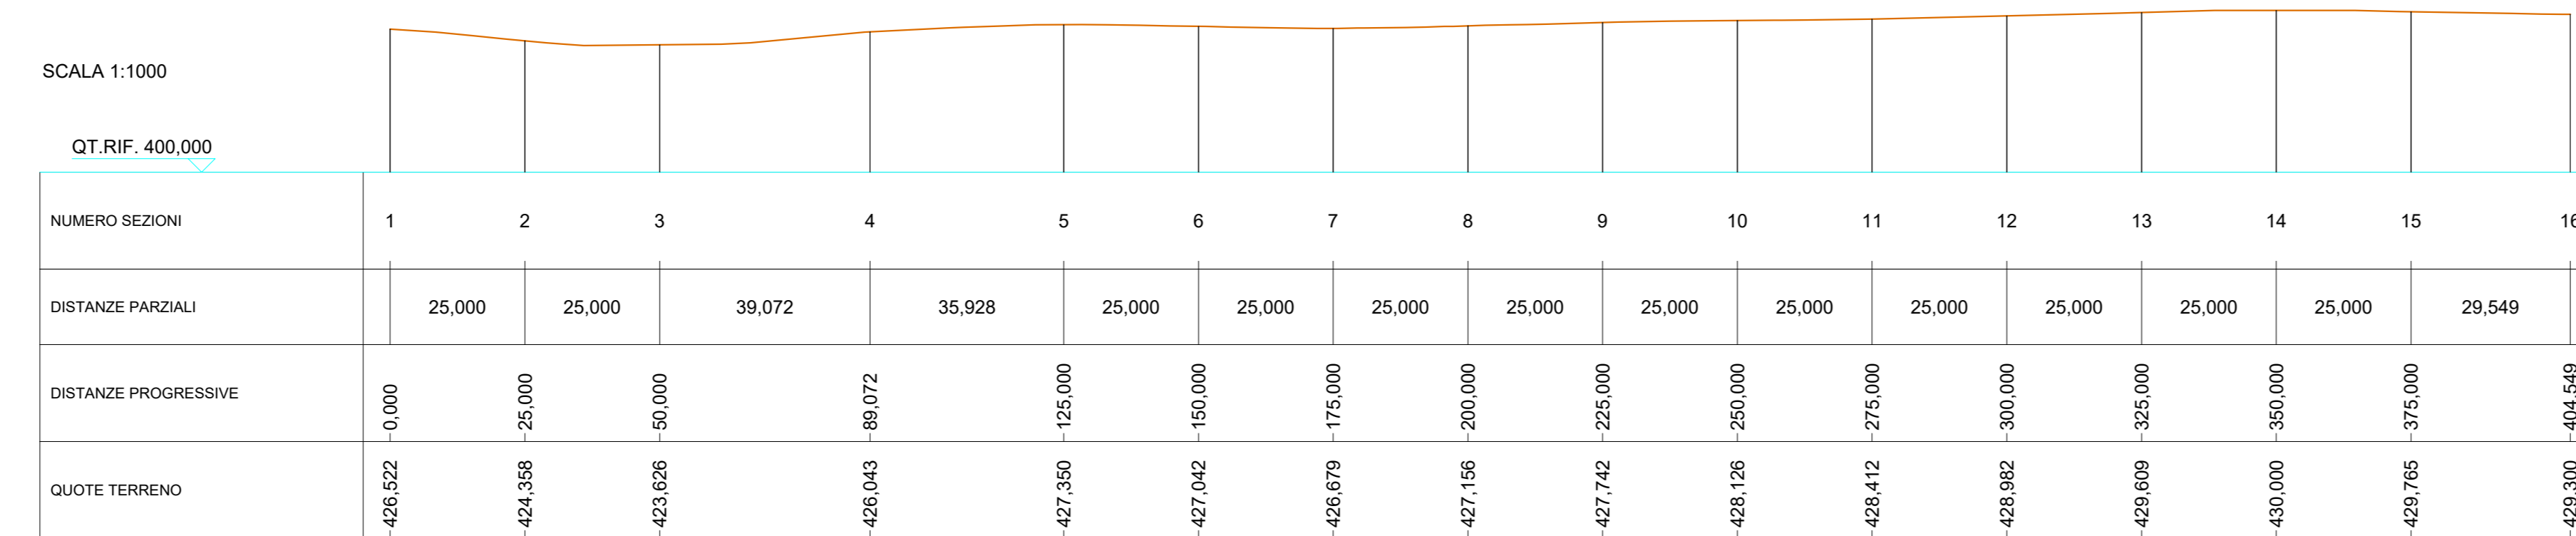


SEZIONE 2

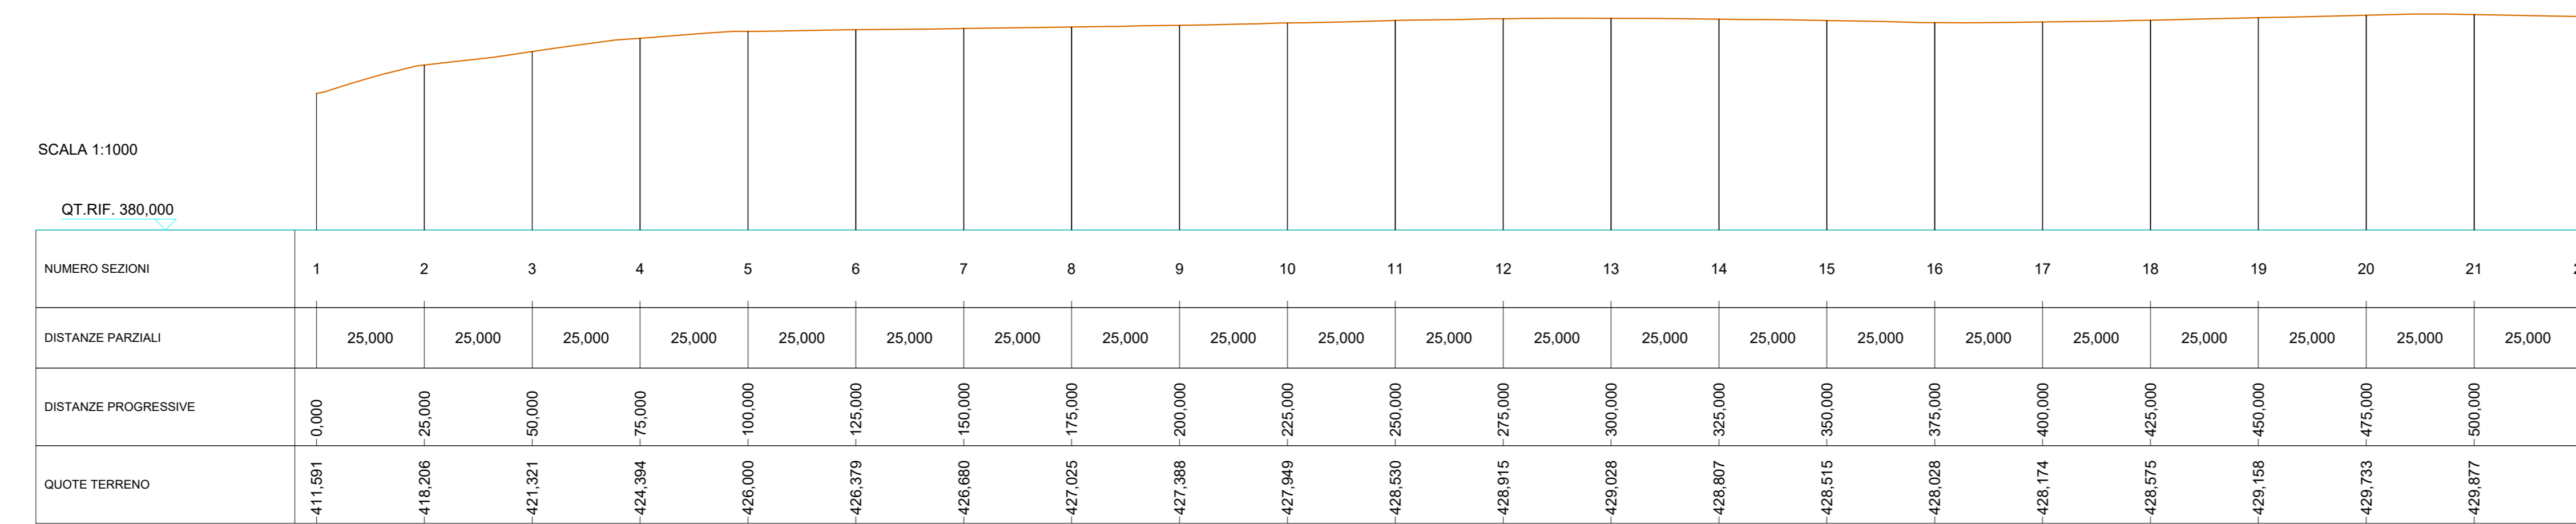


SEZIONE 3

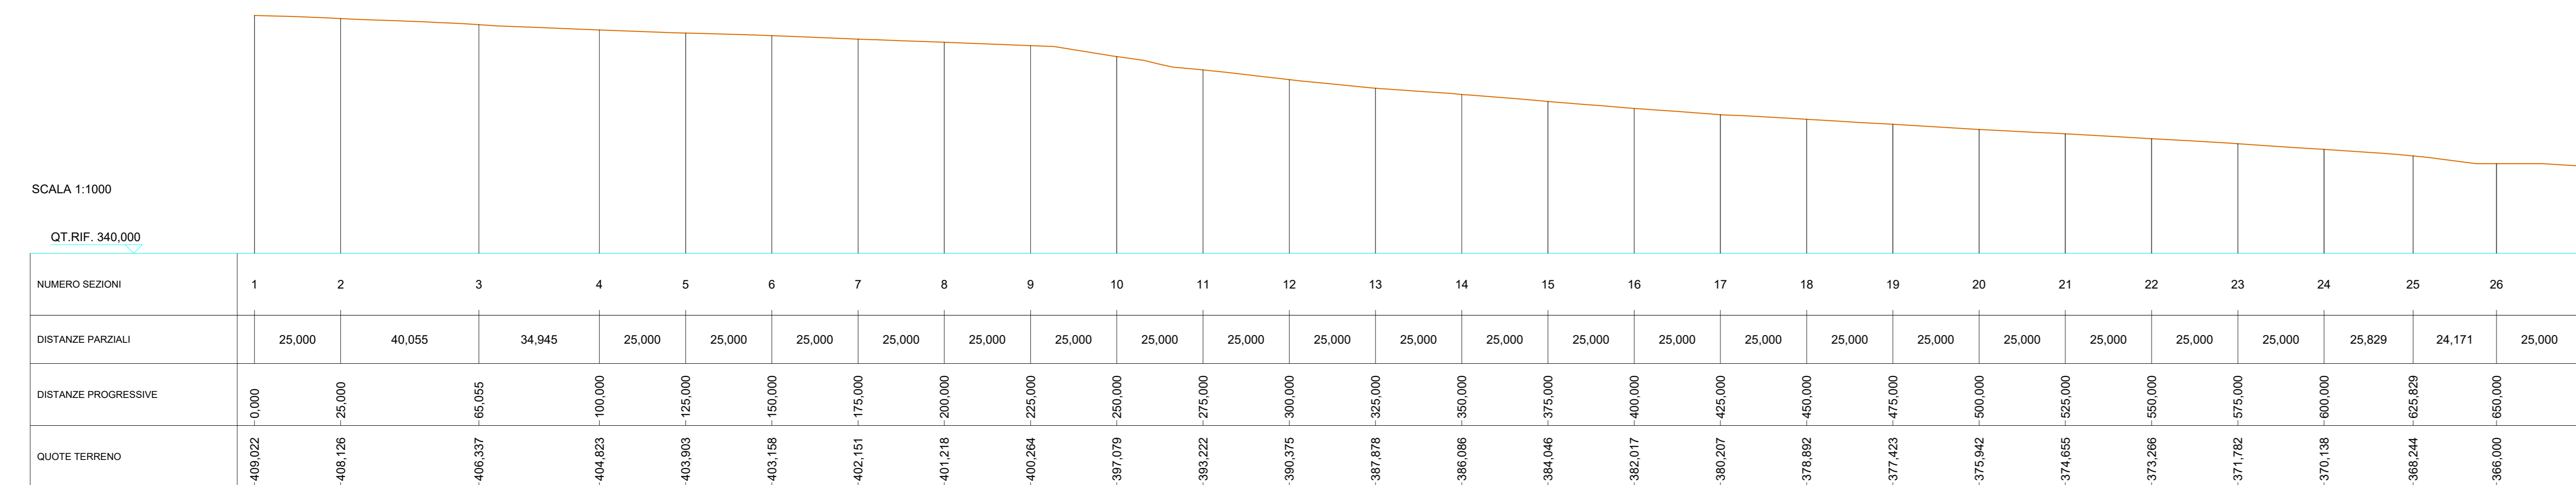

CAMPO A

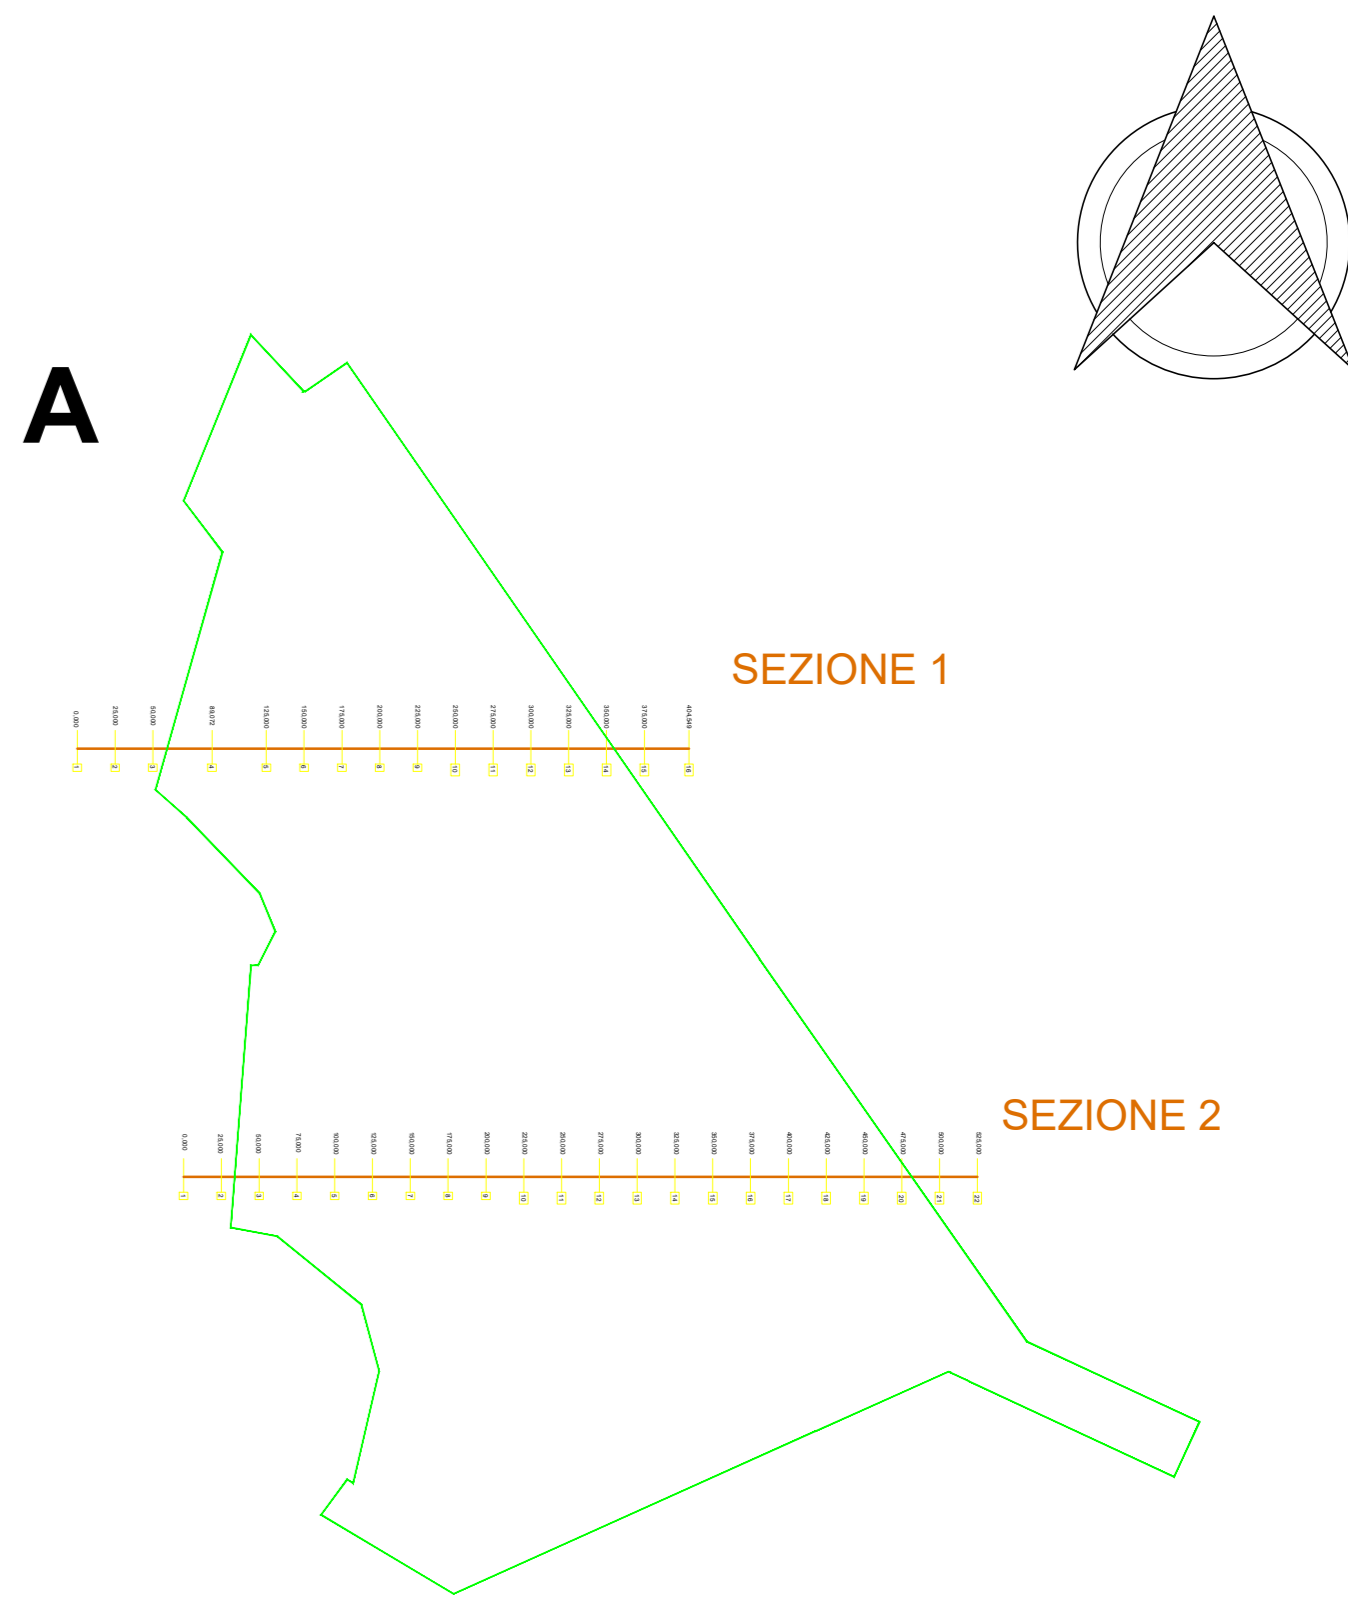

CAMPO B

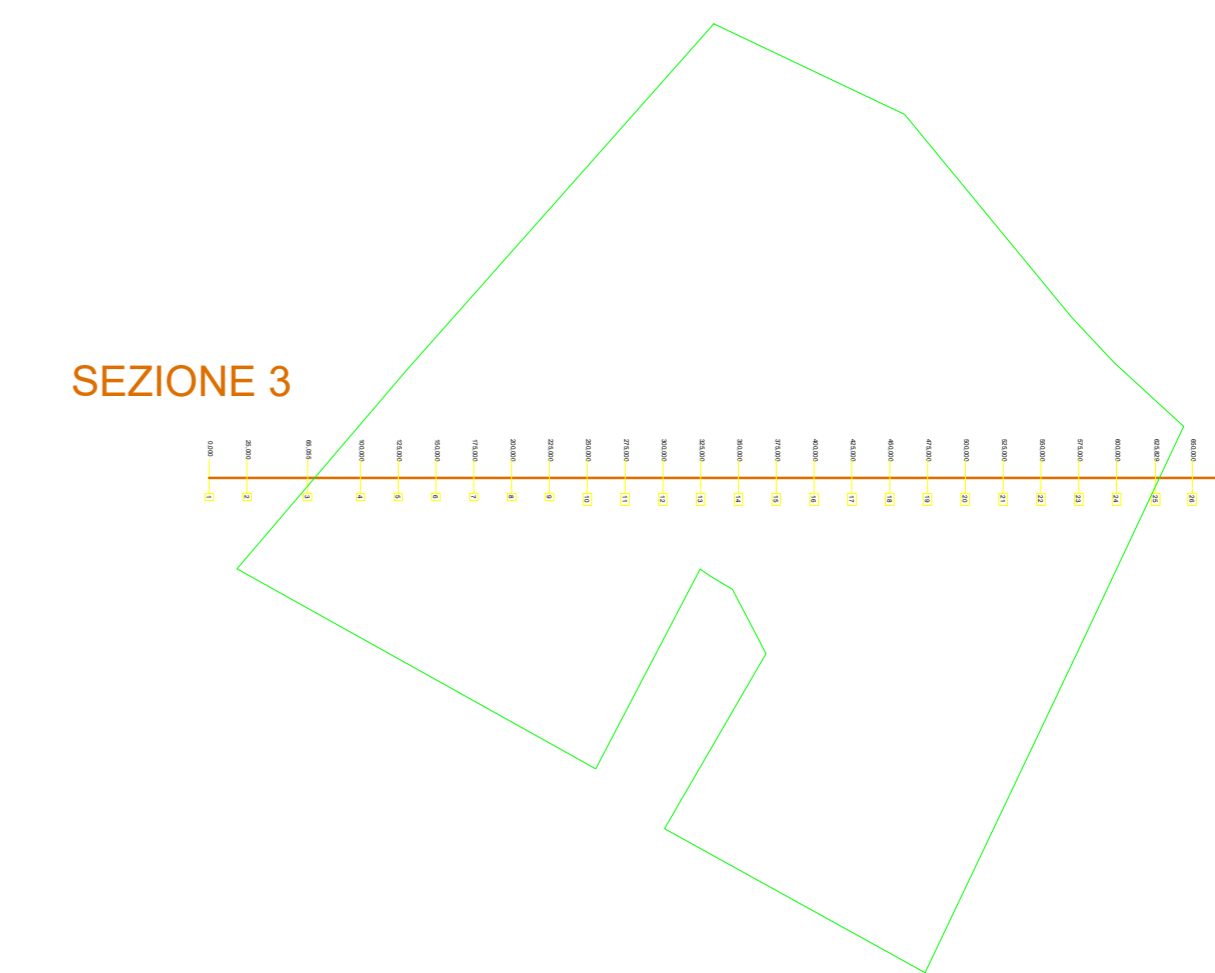



Regione Puglia



Comune di Gravina in Puglia

proponente:

AMBRA SOLARE 6 S.R.L.

Via Tevere 41, 00187 - Roma (RM) - P.IVA/C.F. 15946071000 - pec: ambra6solaredi@regainal.it



id: **TAV_R.8**

GRUPPO **PowerTis**

FOGLIO: 1 di 1 DISCIPLINA: PD TIPOLOGIA: T FORMATO: A1 CODICE PRATICA: 113.000-1-8.000 SCALA: 1:1000 Nome file: Elaborato_Grafico_R.8.pdf

titolo del progetto: **PROGETTO PER LA COSTRUZIONE E L'ESERCIZIO DI UN IMPIANTO AGRIFOTVOLTAICO, DELLE OPERE CONNESSE E DELLE INFRASTRUTTURE INDISPENSABILI, DENOMINATO "LAMATUFARA"**

nome elaborato: **PROFILI LONGITUDINALI E TRASVERSALI DEL TERRENO STATO ATTUALE**

progettazione:

Rev.	Data	Revisione	Descrizione	Redatto	Controllato	Approvato
00	15/05/2022	PRIMA EMISSIONE	New Dev.	PW	PW	PW

00 15/05/2022 PRIMA EMISSIONE New Dev. PW PW

NEW DEVELOPMENTS S.r.l.
piazza Europa, 14 - 87100 Cosentino (CS)