




SEZIONE TIPO 2 Terne su STRADA

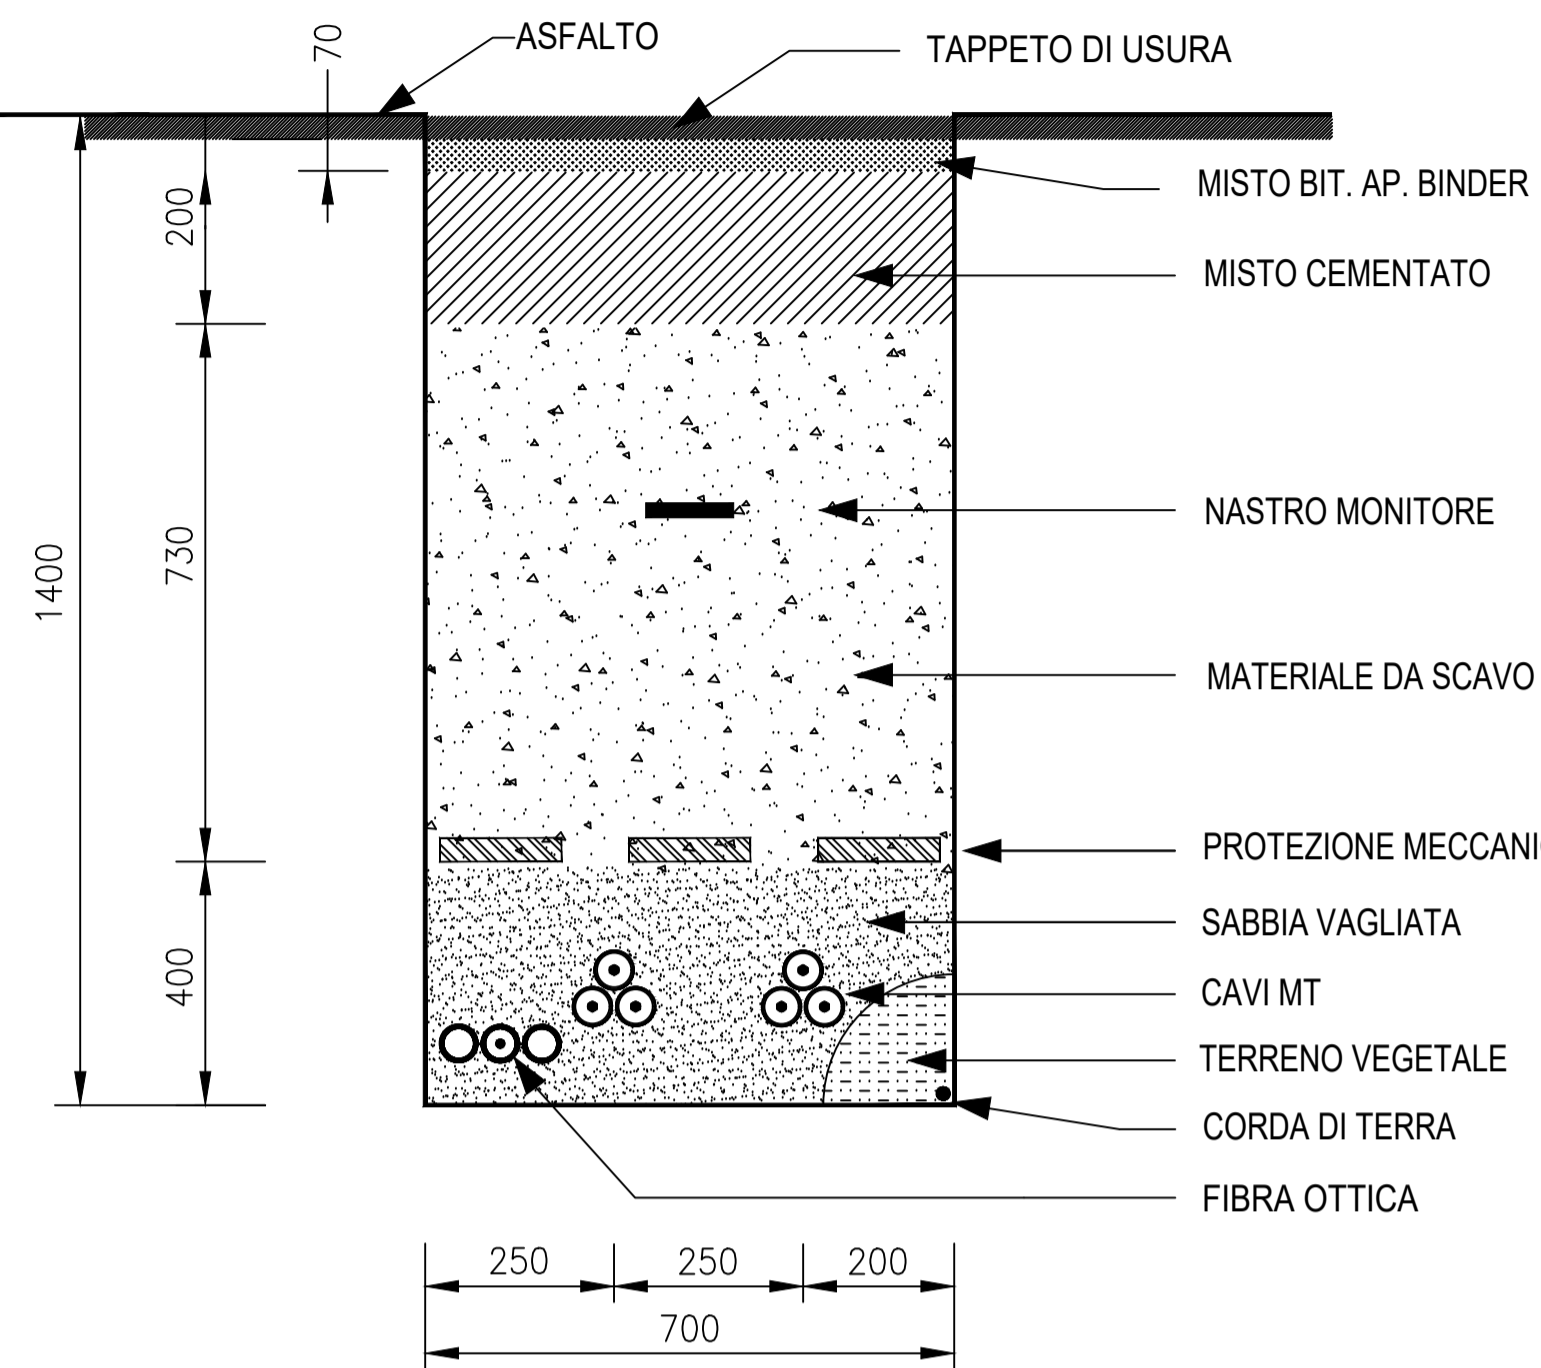


SEZIONE TIPO 3 Terne su STRADA

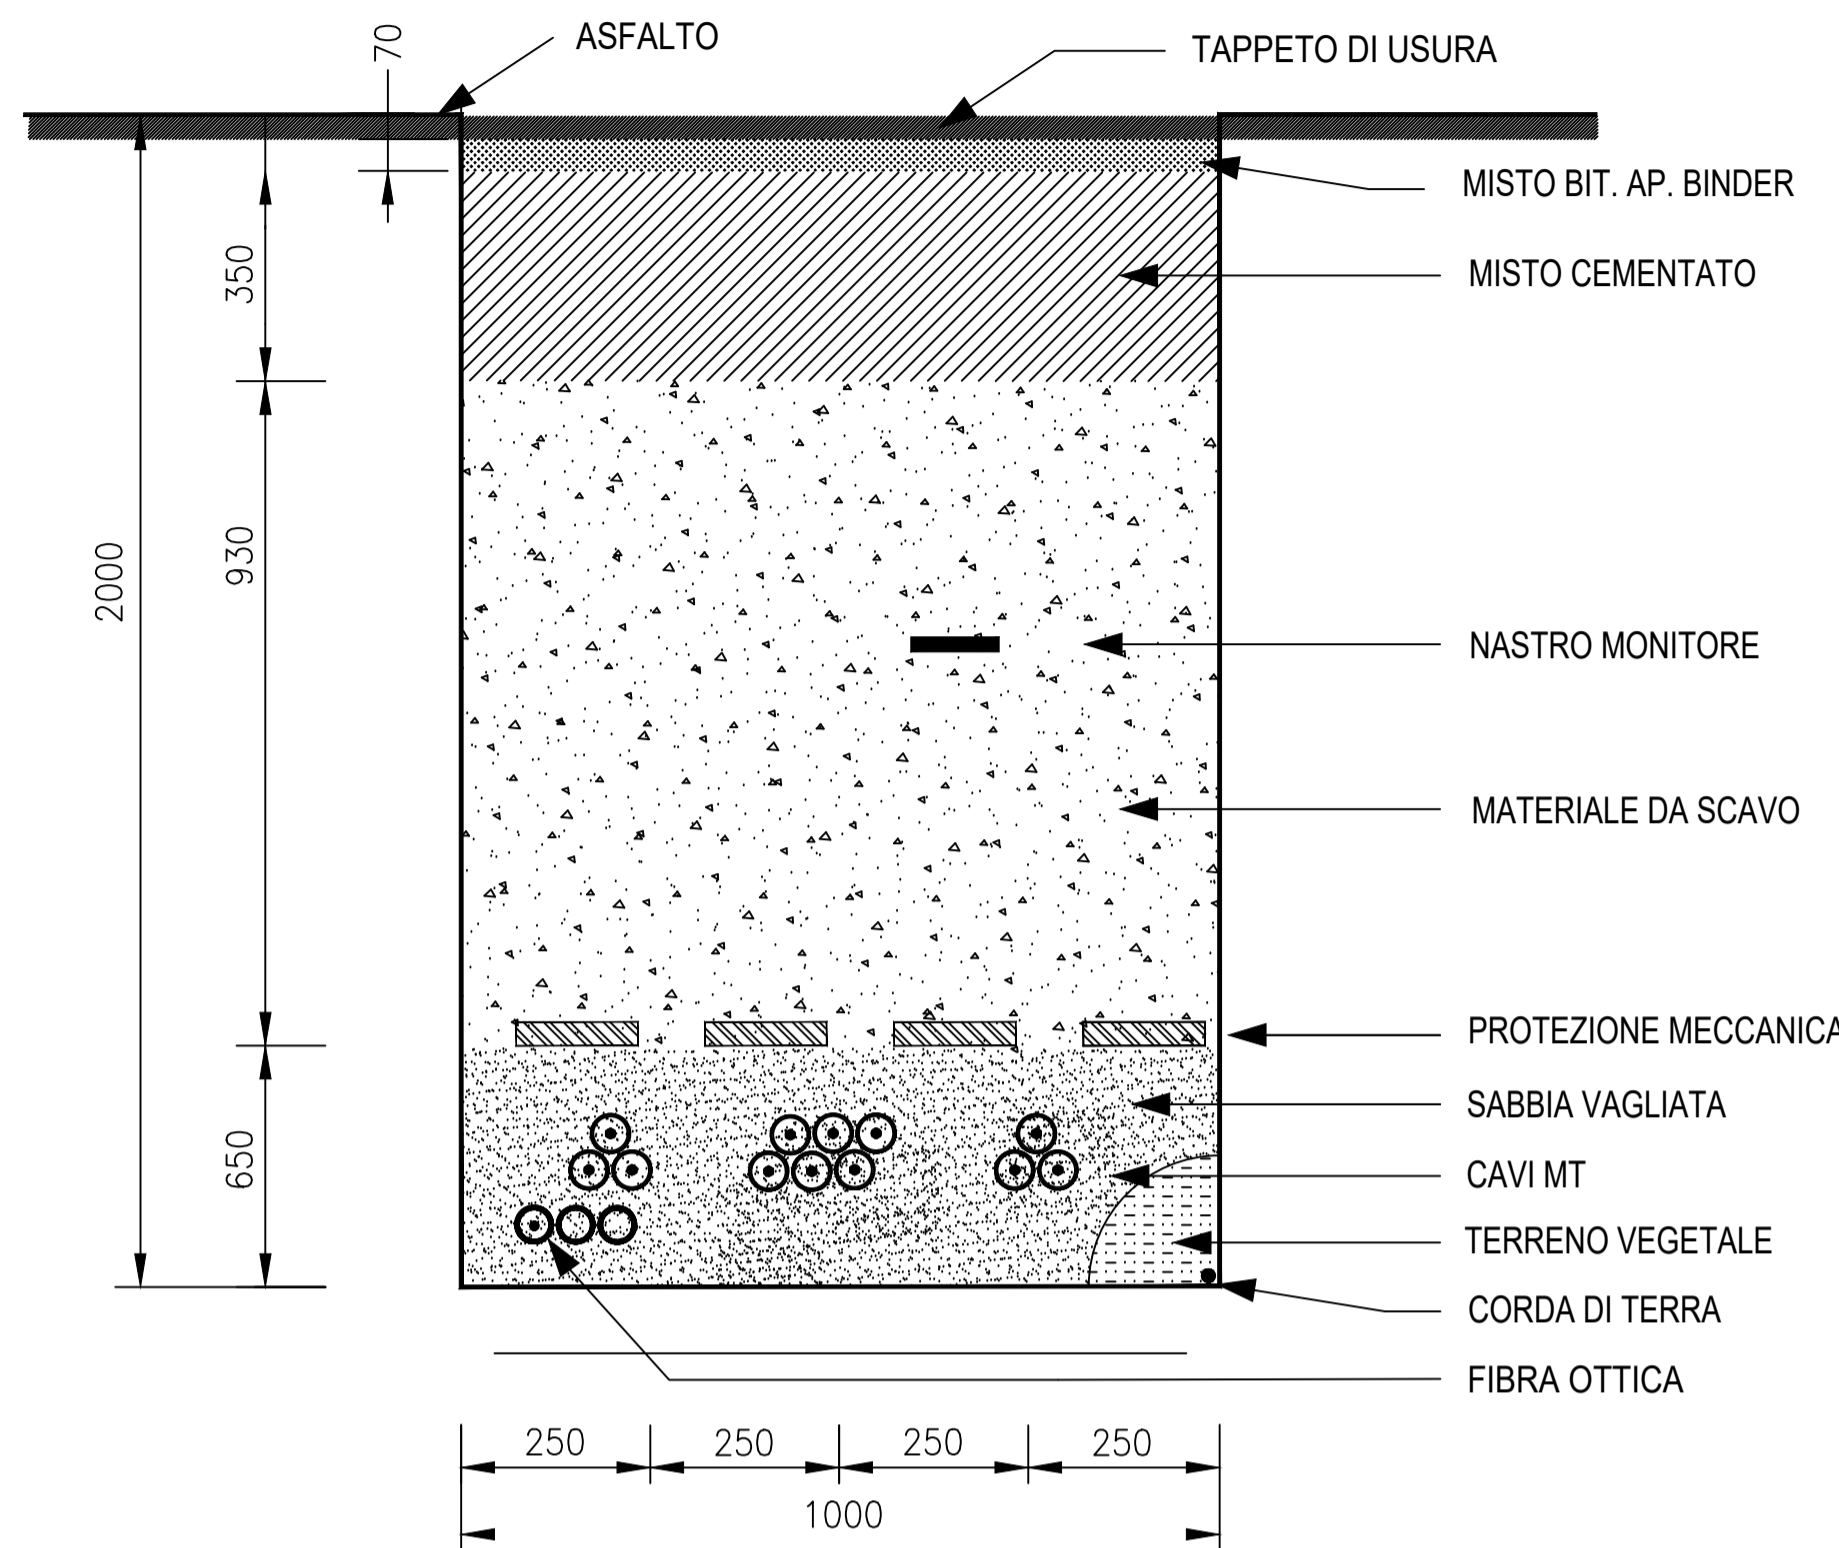


SEZIONE TIPO 2 Terne su STRADA

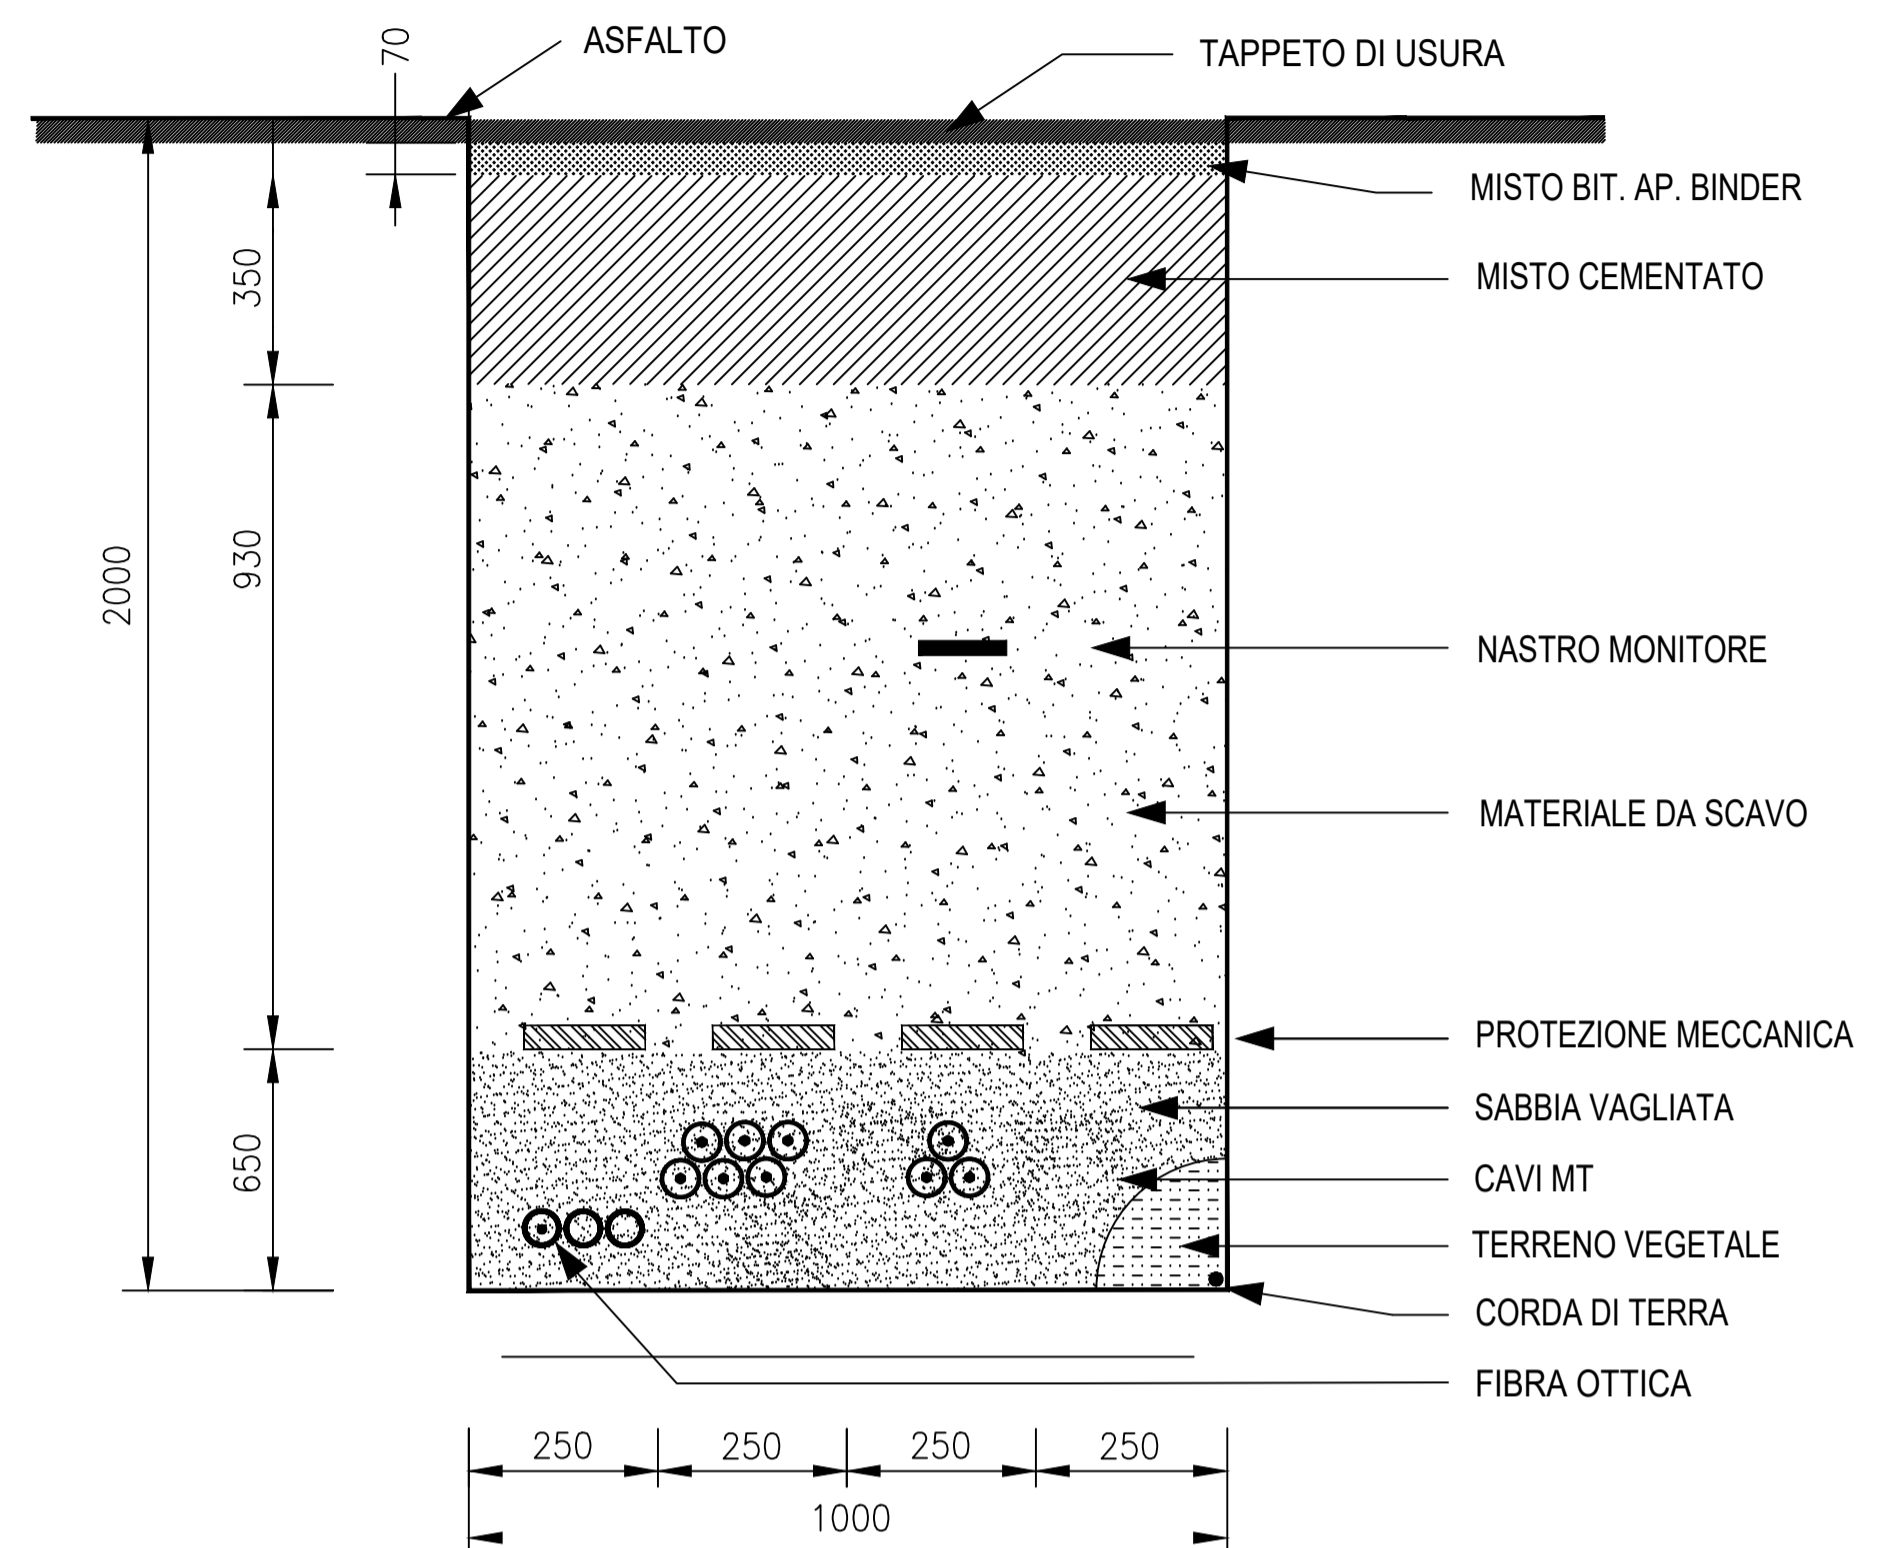


SEZIONE TIPO 1 Terna su TERRENO

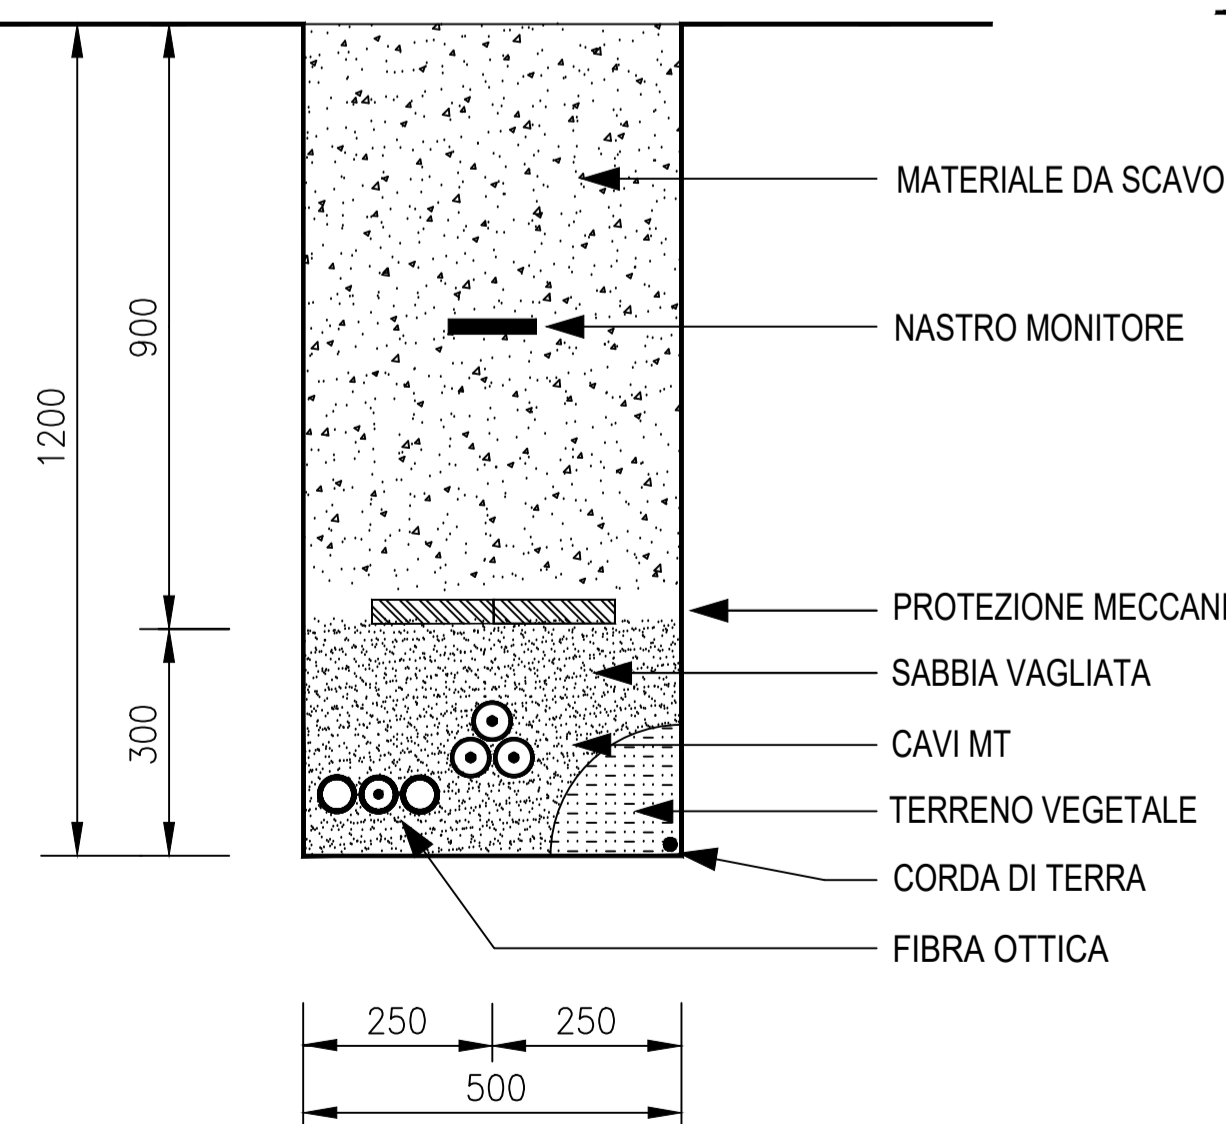

SEZIONE TIPO 2 Terne su TERRENO

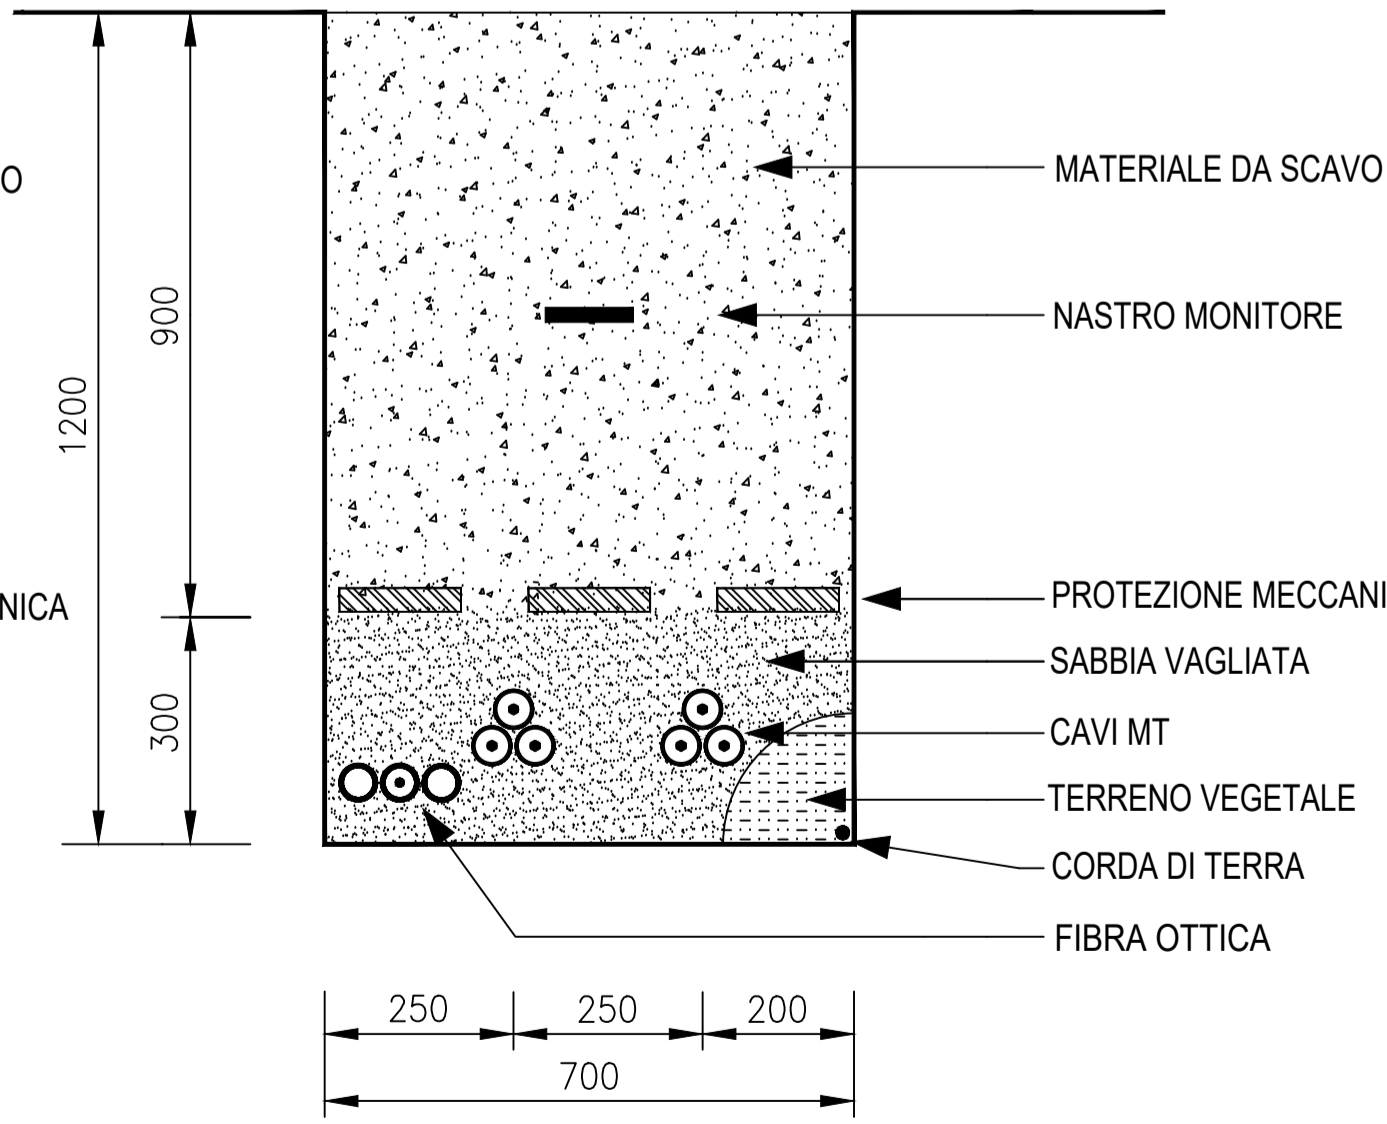

SEZIONE TIPO 4 Terne su TERRENO

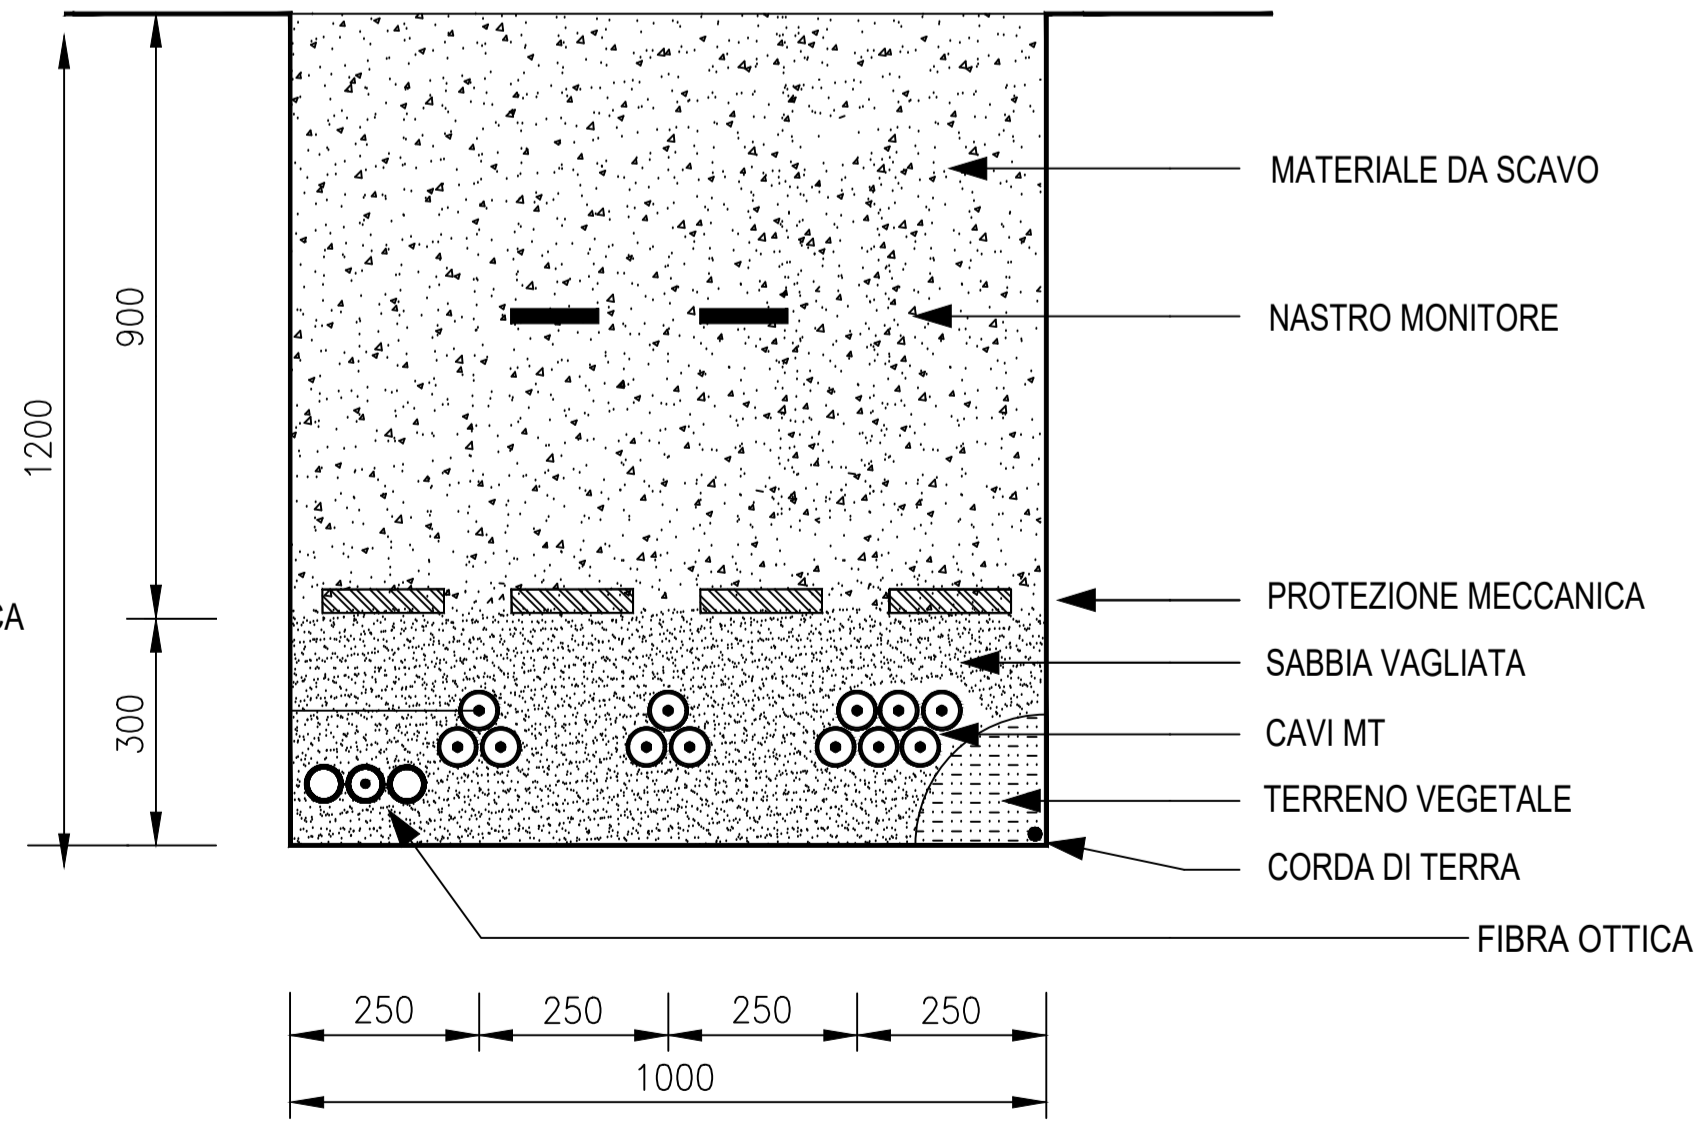

Comune di Gravina in Puglia

Regione Puglia



proponente:
AMBRA SOLARE 6 S.R.L.
Via Tevere 41, 00187 - Roma (RM) - P.IVA/C.F. 15946071006 - pec: ambrasolare6srl@legalmail.it

id:
TAV_Q.11

GRUPPO **Poveris**

DISCIPLINA: PD TIPOLOGIA: T FORMATO: A1 CODICE PRATICA:
FOGLIO: 1 di 1 SCALA: 1:10 Nome file: GRAF_Elettrico_Q.11.pdf

titolo del progetto:
PROGETTO PER LA COSTRUZIONE E L'ESERCIZIO DI UN IMPIANTO AGRIFOTVOLTAICO, DELLE OPERE CONNESSE E DELLE INFRASTRUTTURE INDISPENSABILI, DENOMINATO "LAMATUFARA"

nome elaborato:
SEZIONI TIPO CAVIDOTTI

progettazione:
AMEDEO COSTABILE
FRANCESCO MERINGOLO
PIETRO ASTORINO

Rev.	Data	Revisione	Descrizione	Redatto	Controllato	Approvato
00	15/05/2022	PRIMA EMISSIONE	New Dev.	PW	PW	

NEW DEVELOPMENTS S.r.l.
piazza Europa, 14 - 87100 Cosenza (CS)