


LEGENDA

area stralciata dal Piano	cime	vincoli archeologici
Paesaggi locali	selle	aree di interesse archeologico
A1	gole puntuali	Centro storico
A2	doline	Nucleo storico
A3	foci	area calanchiva
B1	promontori	depositi sabbiosi e dune costiere
B2	isolotti	Altopiani
B3	baiacalca	Pianure costiere
B4	geostiti	Pianure alluvionali
C1	sorgenti	acquifero termale
C2	punti panoramici	bacini saliferi
D1	viabilità panoramica	Vegetazione forestale
D10	regie trazzere	Vegetazione di macchia, di gariga, praterie e arbust
D2	ferrovia storica	Vegetazione ripariale
D3	crinali	Boschi artificiali
D4	gole lineari	vegetazione garighe
D5	Faglia	Paesaggio degli agrumeti
D8	Sovrascorrimiento	Paesaggio delle colture arboree
D9	Orti di terrazzi marine fluviali	Paesaggio delle colture in serra
E3	Costa ghiaiosa	Paesaggio delle colture erbacee
E4	Costa rocciosa	Paesaggio degli oliveti
E5	Costa sabbiosa	Paesaggio dei vigneti
E6	Falesia	Province
E7	SIC e ZPS	
E8	parco minerario	
	parco archeologico di Agrigento	
	alberi monumentali	

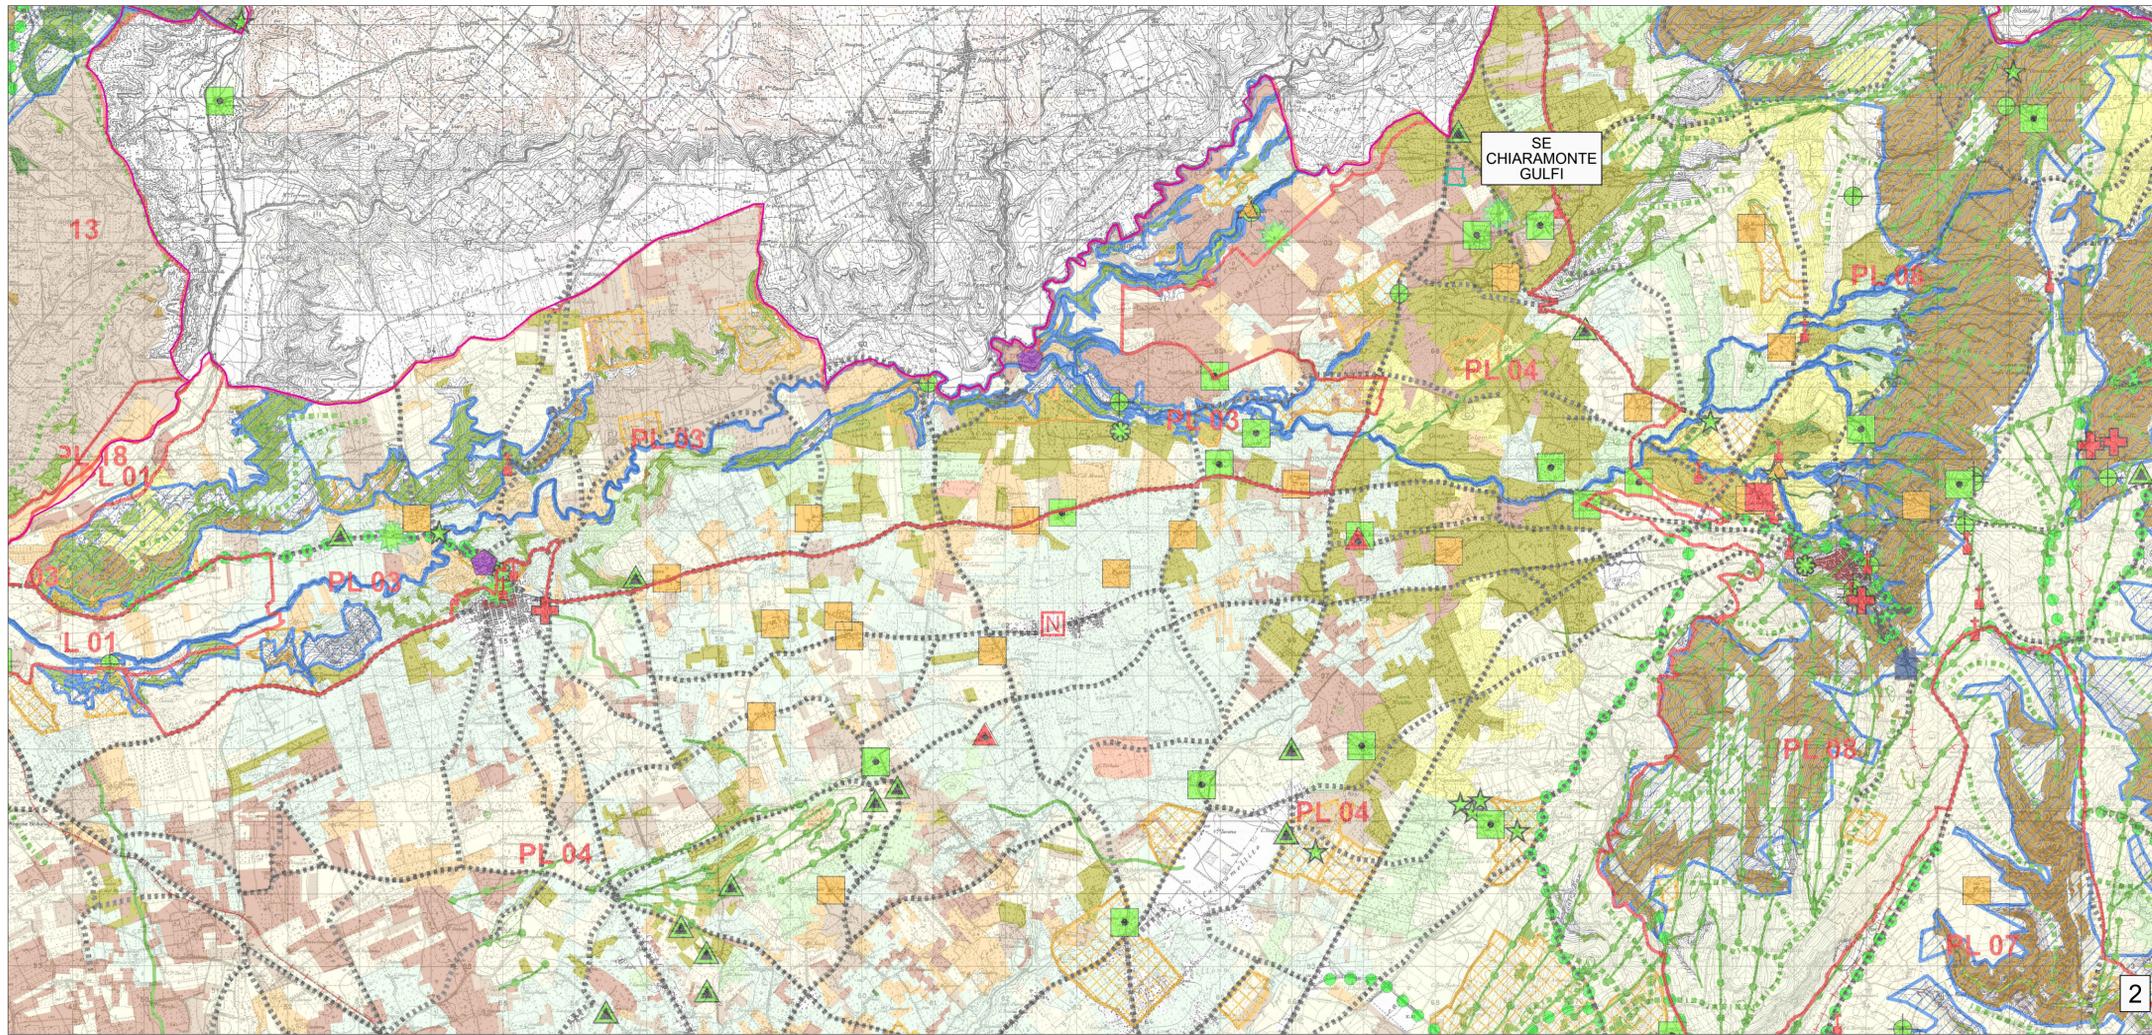

PROGETTO DI UNA CENTRALE EOLICA OFFSHORE GALLEGGIANTE DENOMINATA "SICILIA B" NELLO STRETTO DI SICILIA E DELLE RELATIVE OPERE DI CONNESSIONE ALLA RETE ELETTRICA NAZIONALE

STUDIO PRELIMINARE AMBIENTALE

Art. 21, D.Lgs. n. 152/2006 - DEFINIZIONE DEI CONTENUTI SIA (SCOPING)

COMMITTENTE:	ACCIONA ENERGIA GLOBAL ITALIA S.r.l. Via Achille Campanile, 73 00144 - Roma				
PROGETTISTA:	MPOWER S.r.l. Dott. Ing. Edoardo Boscarino (Project Manager)				
PROGETTO TEAM:	Dott. Arch. Attilio Massarelli (Staff di Coordinamento e Rendering) Dott. Ing. Giovanni Battaglia (Staff di Coordinamento) Dott. Geol. Alessandro Treffietti (GIS) Dott. Geol. Damiano Gravina (GIS) Dott. Ing. Elio Occhino (Acustica Ambientale) Dott. Geol. Salvatore Bannò (Geologia) Dott. Geol. Stefania Serra (Aspetti Naturalistici ed Ambientali)	Dott. Ing. Muhammad Saqib (Aspetti strutturali e geotecnici) Dott. Ing. Alessandro Cali (Aspetti aeronautici) Geom. Antonio Fleri (Aspetti demaniali) Dott. Rosario Pignatello - IBLARCHE s.r.l.s. (Aspetti Archeologici) Dott. Ing. Giancarlo Guenzi - ENERGOCONSULT S.r.l. (Impianti elettrici) Dott. Ing. Gianni Barletta (Impianti elettrici)			
OGGETTO:	STUDIO PRELIMINARE AMBIENTALE CARTA DELLE COMPONENTI DEL PAESAGGIO				
REV.	DATA	OGGETTO DELLA REVISIONE	ELABORAZIONE	VERIFICA	APPROVAZIONE
00	25-10-2022	EMISSIONE PER SCOPING PRELIMINARE	DG	AM	EB
SCALA:	1 : 50 000	CODICE DOCUMENTO:	CODICE ELABORATO:		
FORMATO:	A1	SB COMMESSA SCOP1 FASE D.067 TAVOLA 00 REV.	D.067.00		

E' vietata la riproduzione del presente documento, anche parziale, con qualsiasi mezzo, senza l'autorizzazione di MPOWER S.r.l.