

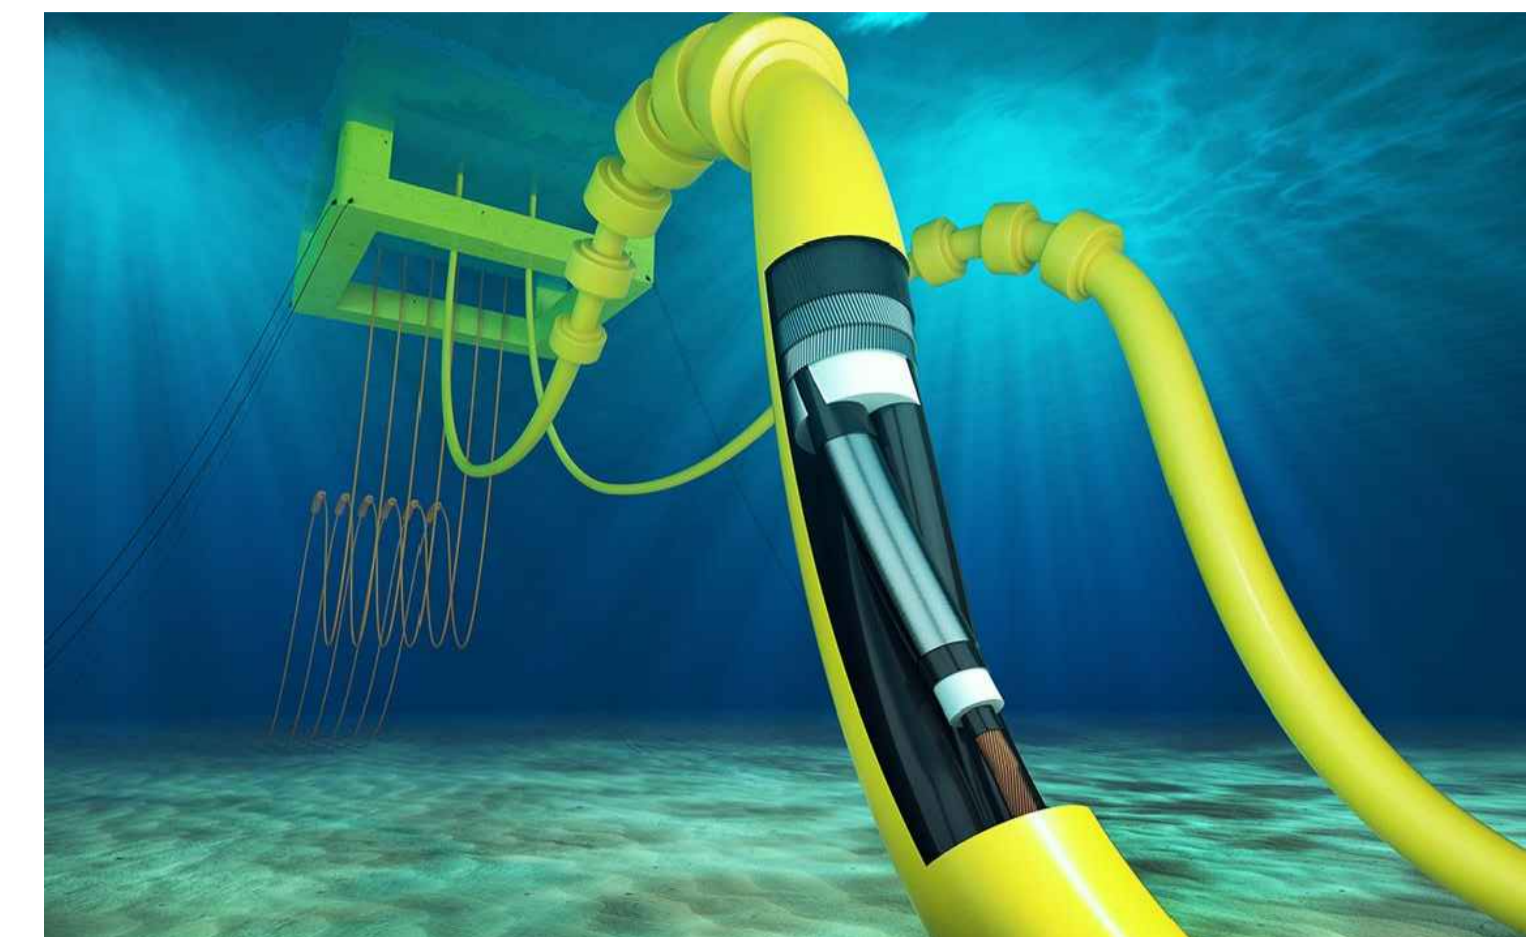
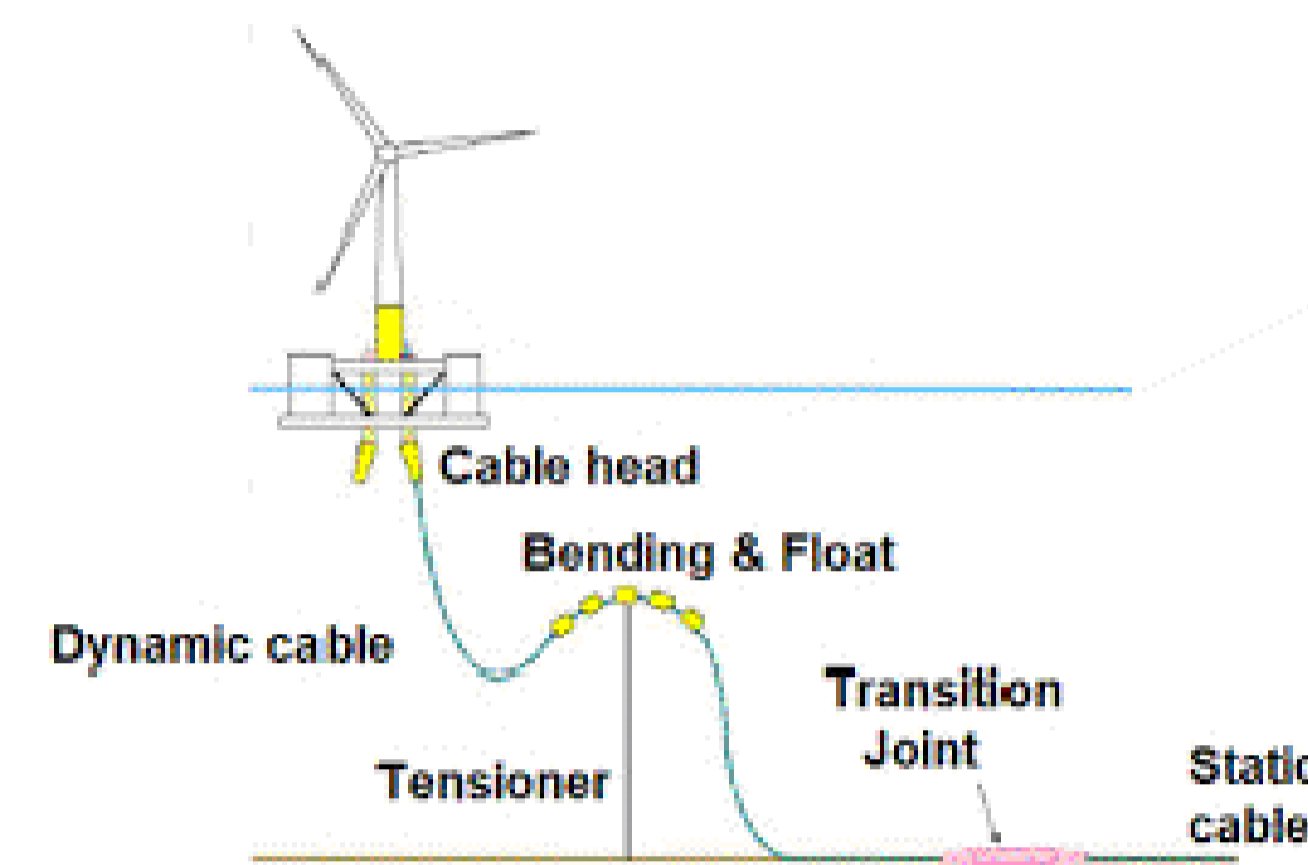
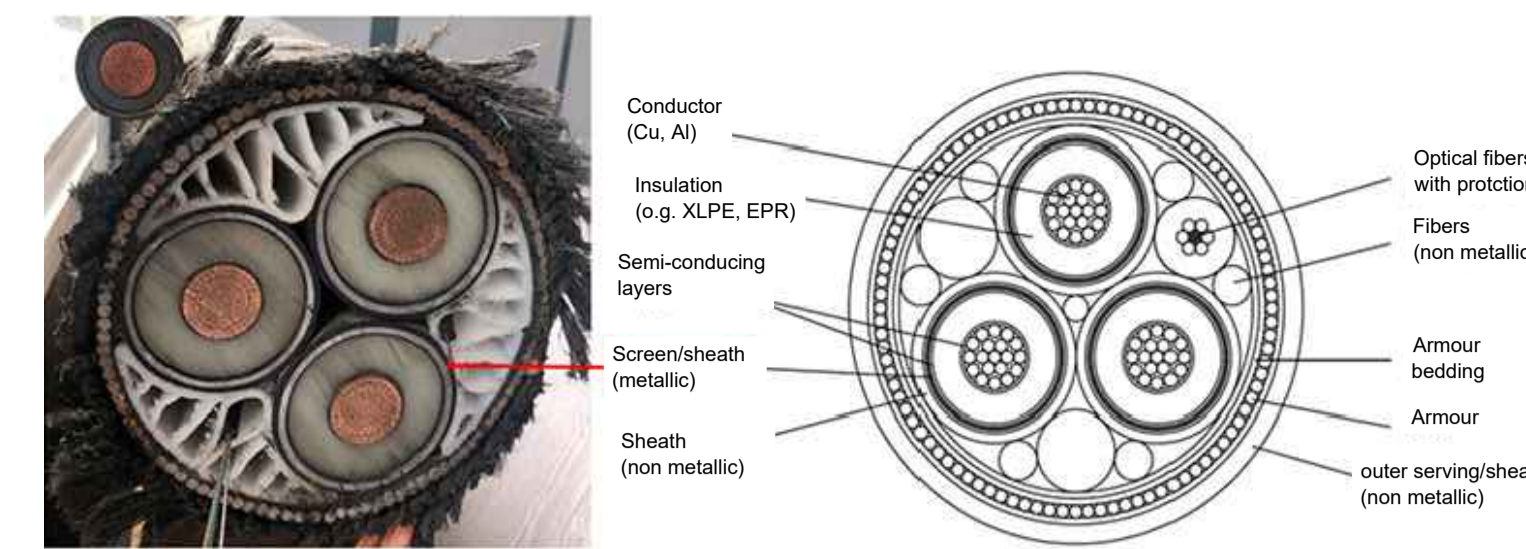
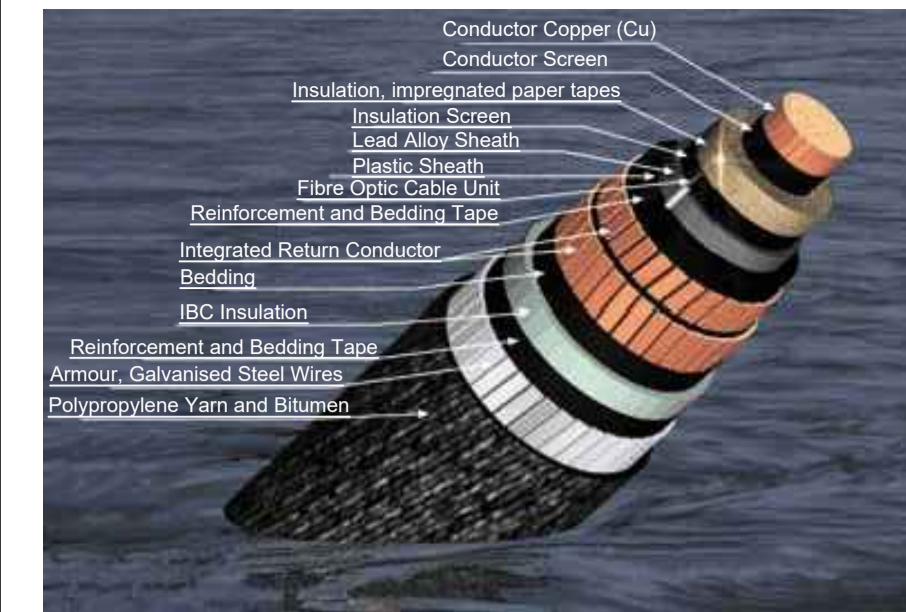


ASSONOMETRIA ISOMETRICA

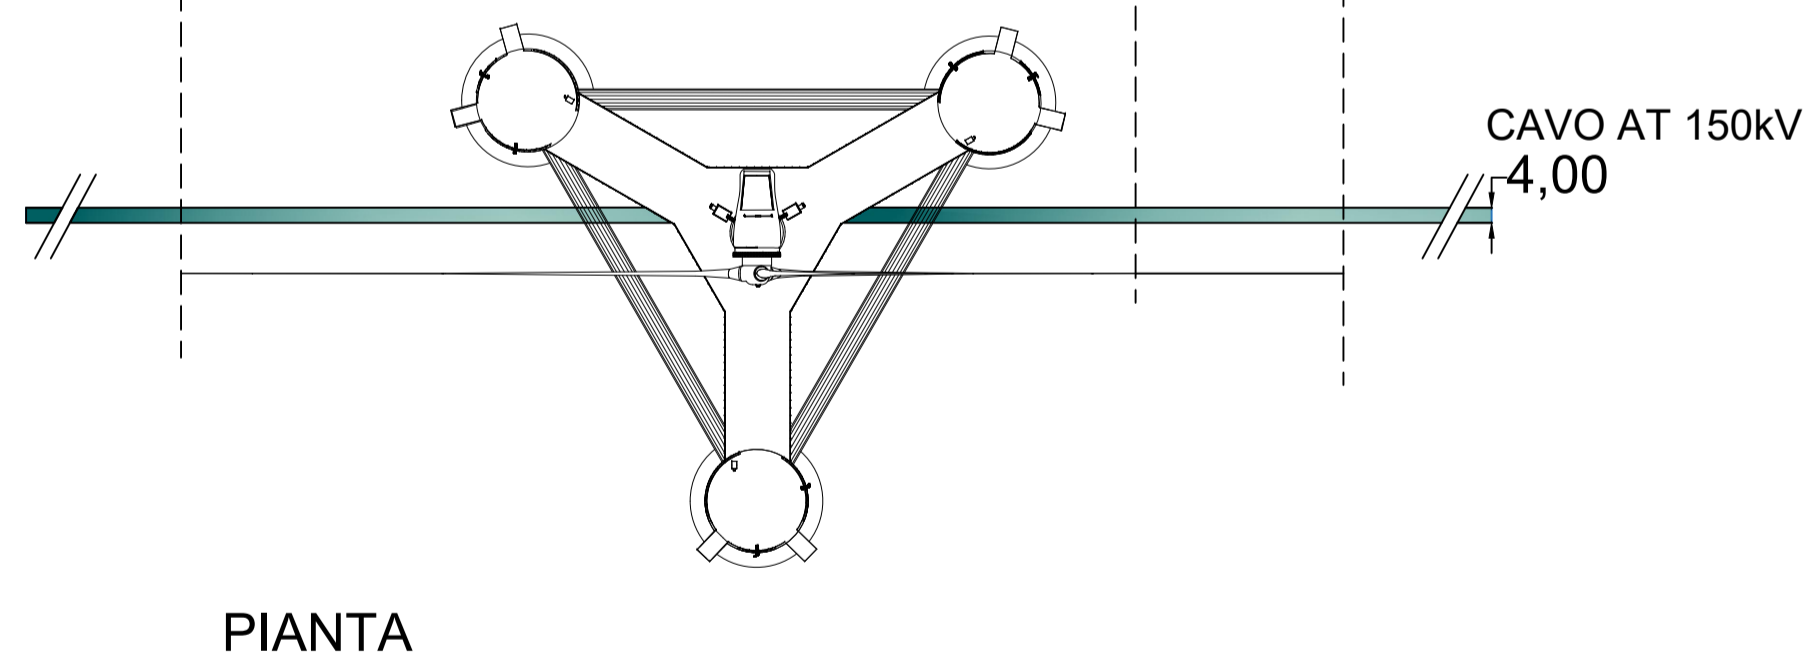

Anchor type	Soil			Vertical load capacity	Positioning accuracy
	Clay	Sand	No settlement		
Section embedded plate anchor (SEA)	***	***	***	***	***
Ring & A	***	***	***	***	***
Ring anchor	***	***	***	***	***
Section anchor	***	***	***	***	***
Driven anchor	***	***	***	***	***
Drill and grout anchor	***	***	***	***	***
Grouting (stump weight)	***	***	***	***	***

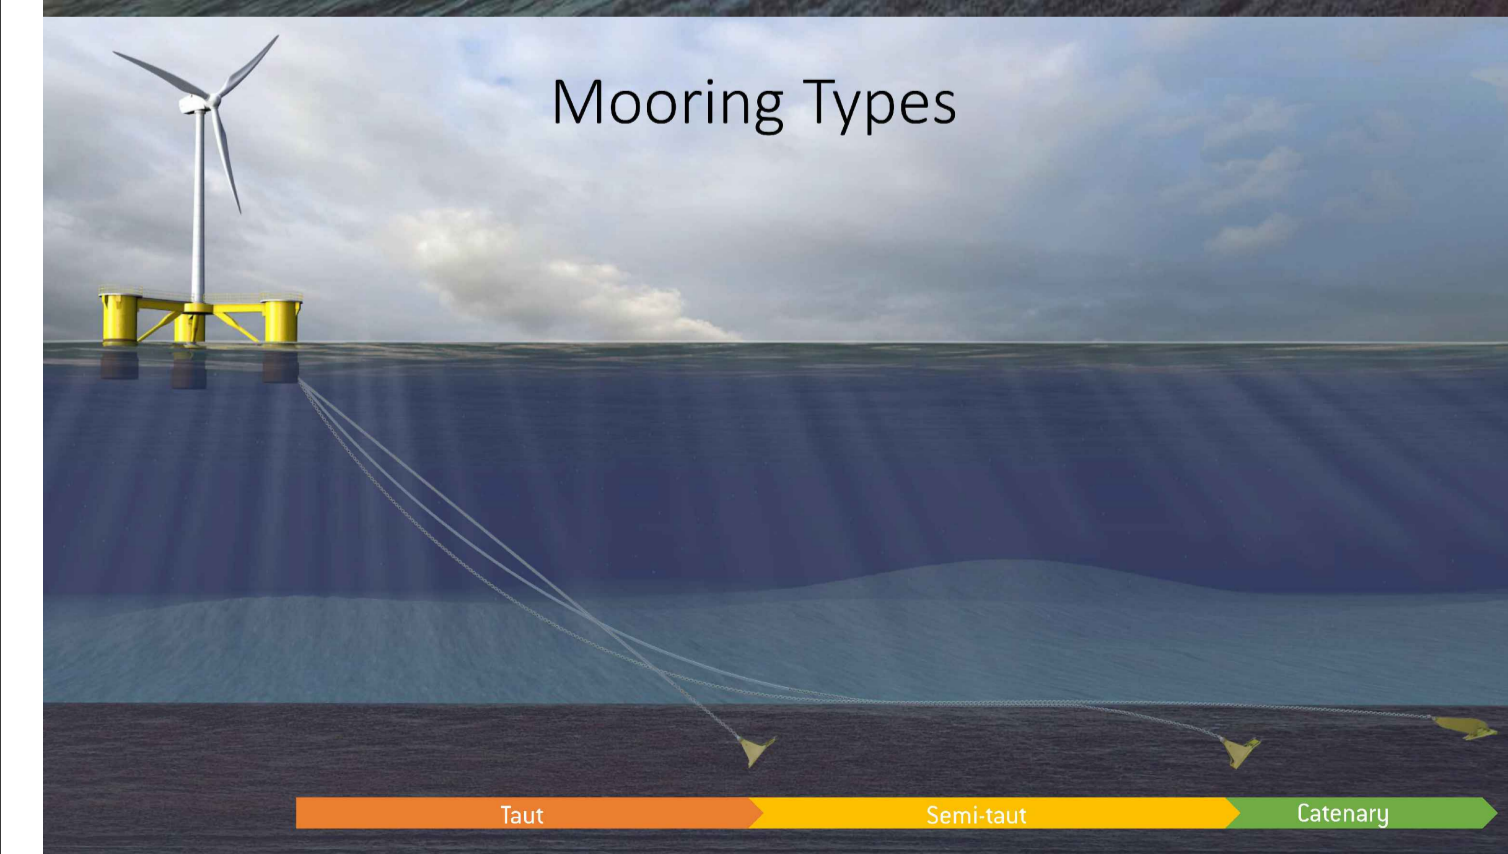

PROGETTO DI UNA CENTRALE EOLICA OFFSHORE GALLEGGIANTE DENOMINATA "SICILIA A" NELLO STRETTO DI SICILIA E DELLE RELATIVE OPERE DI CONNESSIONE ALLA RETE ELETTRICA NAZIONALE

STUDIO PRELIMINARE AMBIENTALE
- Art. 21, D.Lgs. n. 152/2006 - DEFINIZIONE DEI CONTENUTI SIA (SCOPING)

COMITENTE: ACCIONA ENERGIA GLOBAL ITALIA S.r.l.
Via Achille Campanile, 73
00144 - Roma

PROGETTISTA: MPOWER S.r.l.
Dott. Ing. Edoardo Boscarino
(Project Manager)

PROGETTO TEAM: Dott. Arch. Attilio Massarelli (Staff di Coordinamento e Rendering), Dott. Ing. Giovanni Battaglia (Staff di Coordinamento), Dott. Ing. Andrea F. Pitrone (Project Manager Assistant - Staff di Coordinamento), Dott. Geol. Alessandro Treffetti (GIS), Dott. Geol. Damiano Gravina (GIS), Dott. Geol. Salvatore Barro (Geologia), Dott. Geol. Stefania Serra (Aspetti Naturalistici ed Ambientali), Dott. Ing. Elio Occhiro (Acustica Ambientale), Dott. Ing. Muhammad Saqib (Aspetti strutturali e geotecnici), Dott. Ing. Alessandro Calli (Aspetti aeronautici), Geom. Antonio Fieni (Aspetti demaniali), Dott. Rosario Pignatello - IBLARCHE S.r.l.s. (Aspetti Archeologici), Dott. Ing. Giancarlo Quercia - ENERGOCONSULT S.r.l. (Impianti elettrici), Dott. Ing. Gianni Barletta (Impianti elettrici).

OGGETTO: STUDIO PRELIMINARE AMBIENTALE

OGGETTO DELLA REVISIONE: PARTICOLARE DI ASSEMBLE TORRE EOLICA

REV.	DATA	OGGETTO DELLA REVISIONE	ELABORAZIONE	VERIFICA	APPROVAZIONE
00	20-10-2022	EMISSIONE PER SCOPING PRELIMINARE			

SCALA: 1:50 000
FORMATO: A1

CODICE DOCUMENTO: SA (SCOP) D.039
COMMESSA FASE TAVOLA REV.

CODICE ELABORATO: D.039.00

E' vietata la riproduzione del presente documento, anche parziale, con qualsiasi mezzo, senza l'autorizzazione di MPOWER S.r.l.

