


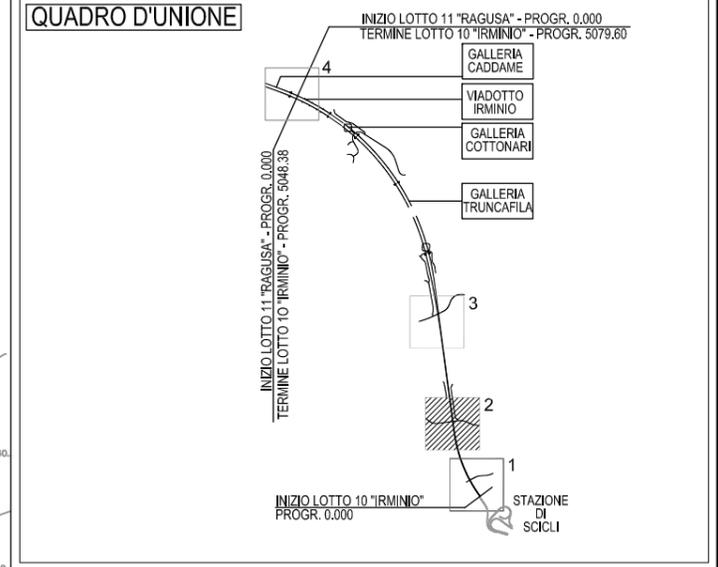


LEGENDA - STATO DI FATTO

- Viabilità esistente
- Viabilità esistente di cantiere per il movimento materia proveniente dal lotto 9 verso la cava truncafila
- Futura autostrada di progetto




A DICEMBRE 2011 EMISSIONE		D.PARITÌ	G.CARLI	F.BUSOLA
REV.	DATA	DESCRIZIONE	ELABORATO	VERIFICATO
SOSTITUISCE L'ELABORATO N°		SOSTITUITO DALL'ELABORATO N°		
CONSORZIO PER LE AUTOSTRADE SICILIANE AUTOSTRADA SIRACUSA – GELA 2° TRONCO: ROSOLINI – RAGUSA LOTTO 10/11 PROGETTO ESECUTIVO				
IDENTIFICAZIONE ELABORATO				
E A 1 8 1 0 T 0 0 C S 0 0 C A N P E 0 0 5 A				
PROG.	STRADA	LOTTO	MACRO OPERA	OPERA
		PARTE DI OPERA	TIPOLOGIA ELABORATO	N. ELABORATO REV.
LOTTO 10 "IRMINIO" FASI DI CANTIERE ATTRAVERSAMENTI STRADALI OPERA N°5 – TAV.1				
DATA	DICEMBRE 2011		PROGETTAZIONE	
CODICE CAD-FILE	EA1810T00CS00CANPE005A.dwg		IL RESPONSABILE : DOTT. ING. F. BUSOLA	
<small>OPERA PROTETTA AI SENSI DELLA LEGGE 22 APRILE 1941 N. 633 TUTTI I DIRITTI RISERVATI QUALSIASI RIPRODUZIONE ED UTILIZZAZIONE NON AUTORIZZATE SARANNO PERSEGUITE A RIGORE DI LEGGE</small>				

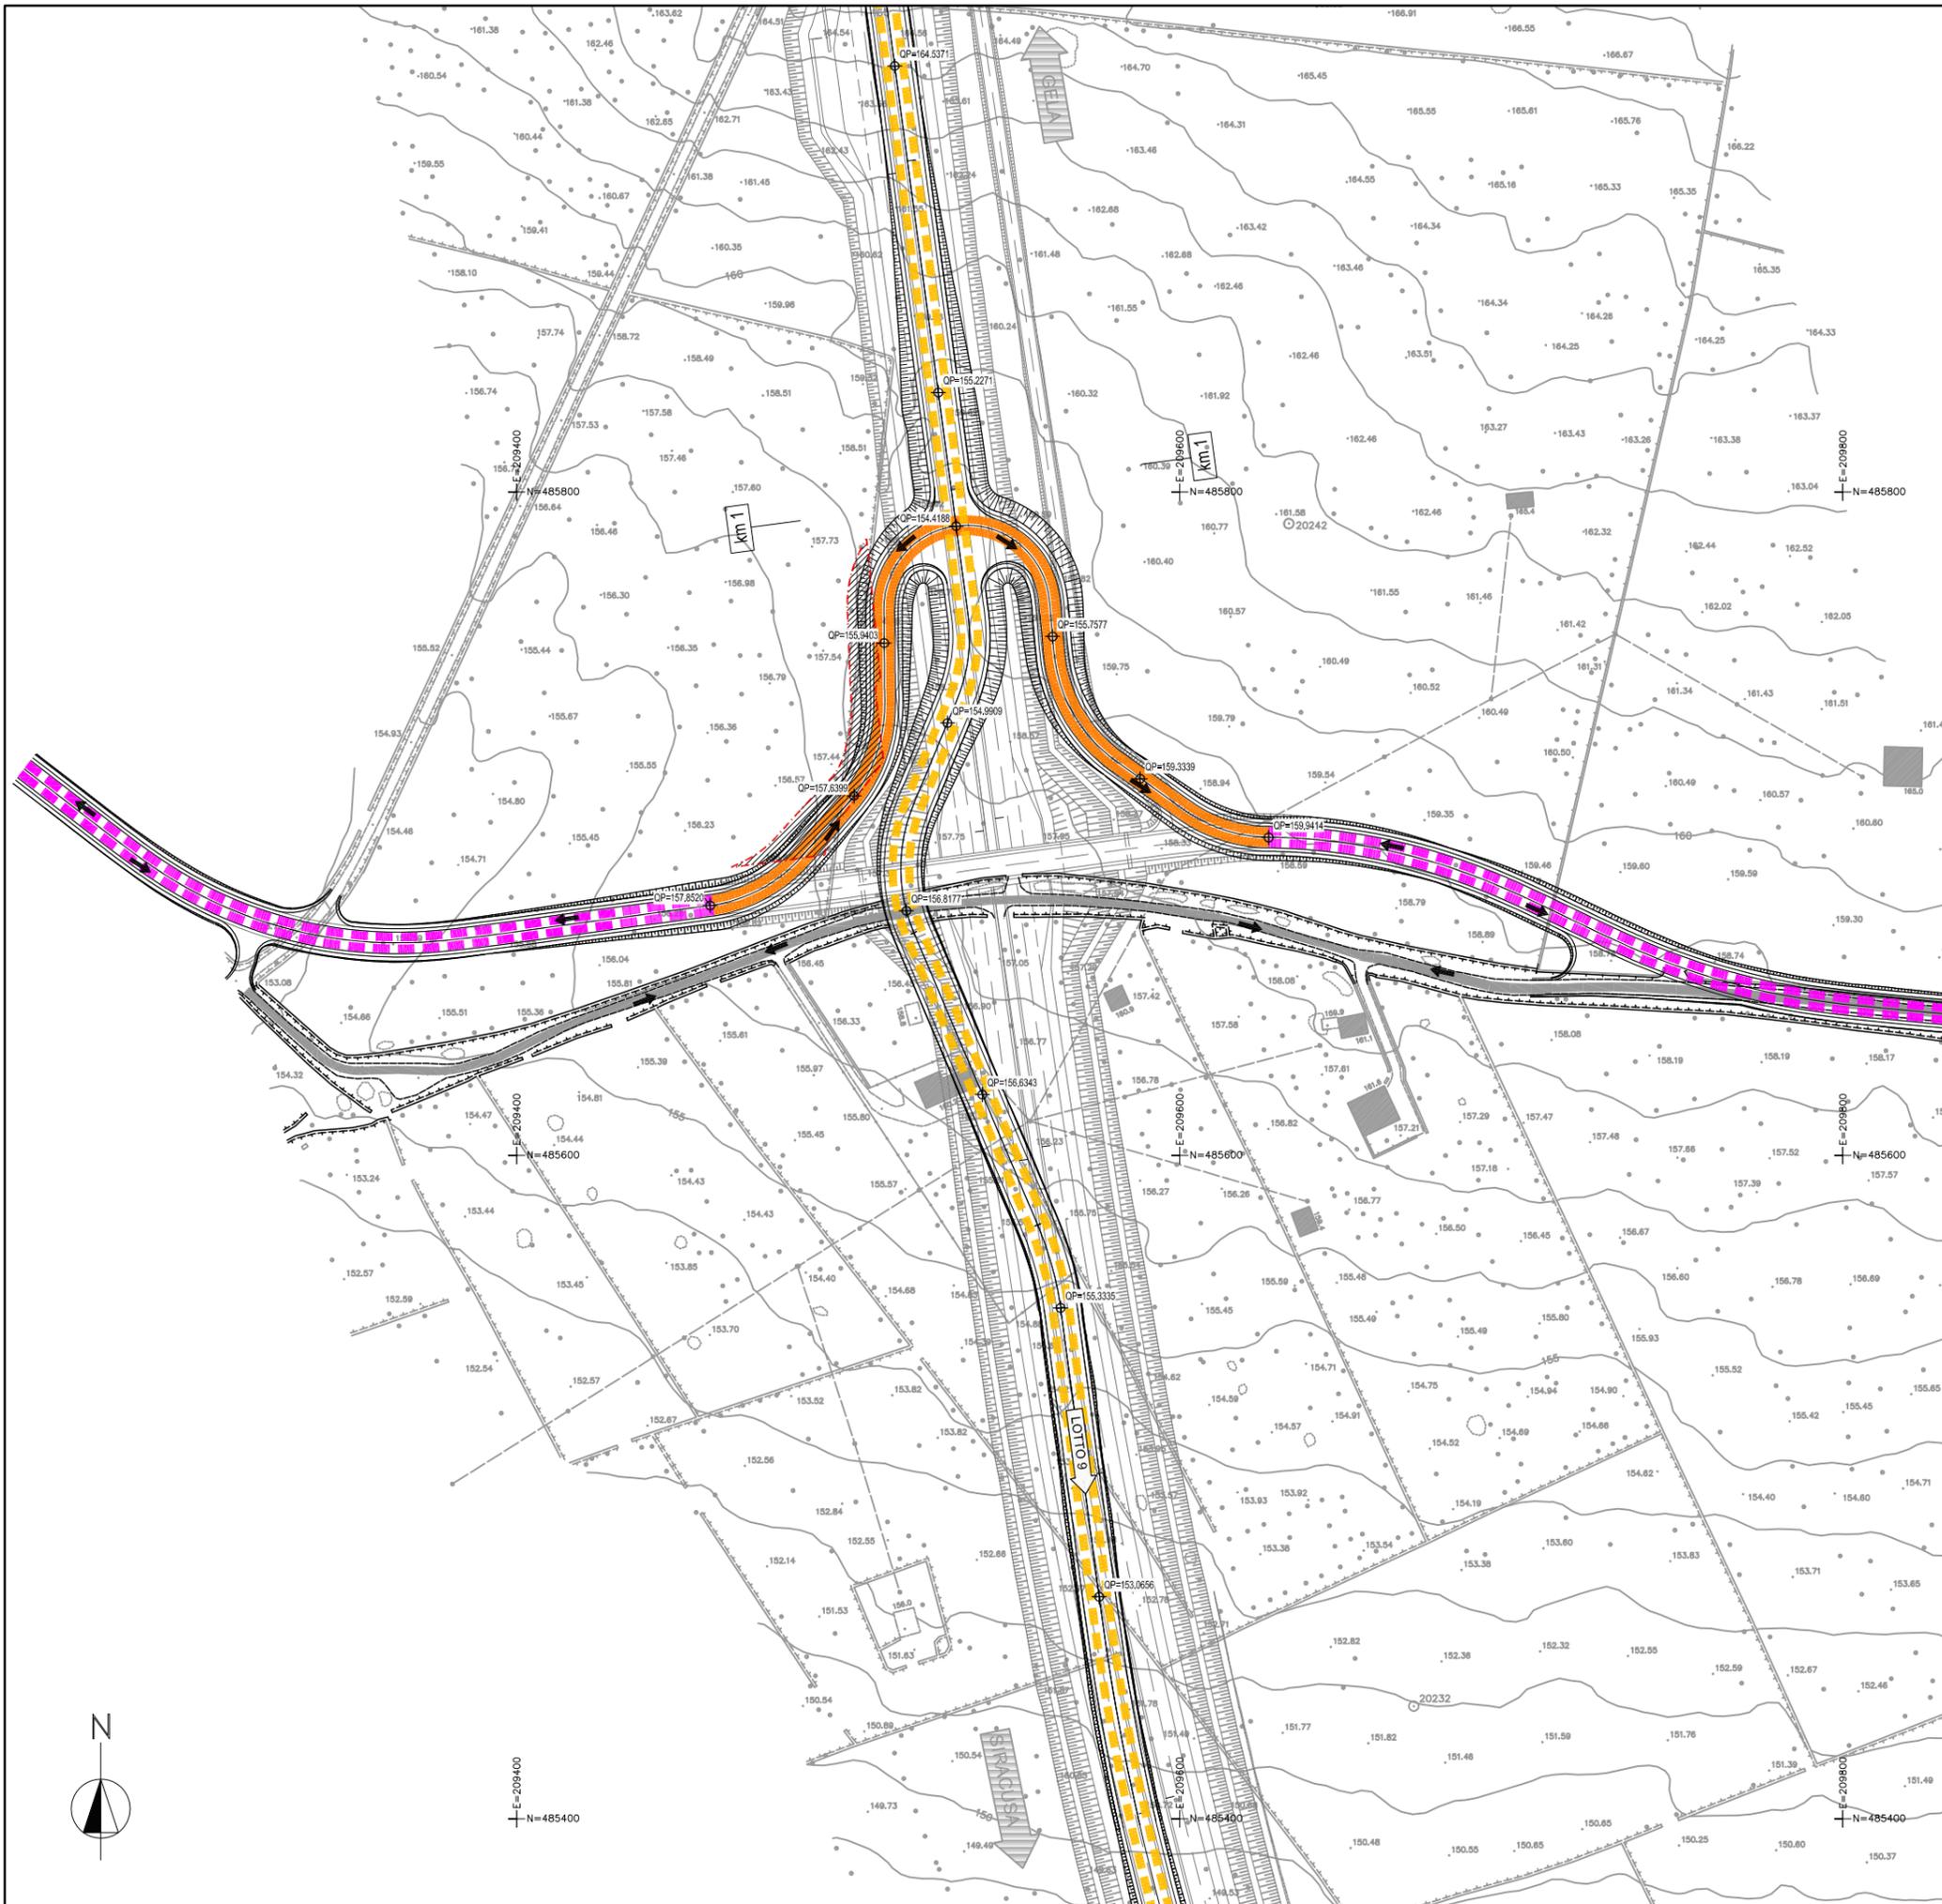


LEGENDA - FASE 1

- Viabilità esistente strada comunale opera n°5
- Viabilità esistente di cantiere per il movimento materia proveniente dal lotto 9 verso la cava truncafila
- Realizzazione deviazione provvisoria strada comunale opera n°5
- Realizzazione in prima fase della deviazione definitiva strada comunale opera n°5
- Aree di occupazione temporanea

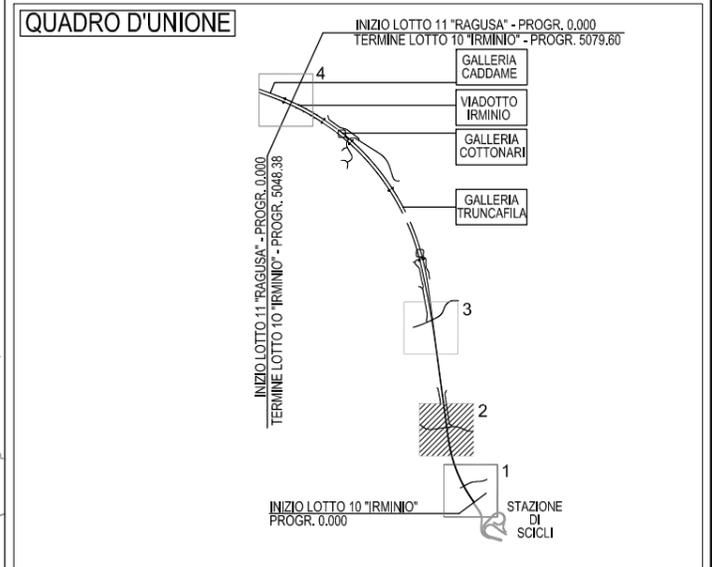


PROG.	STRADA	LOTTO	MACRO OPERA	OPERA	PARTI DI OPERA	TIPOLOGIA ELABORATO	N. ELABORATO	REV.
A		D		G.		F.		
DICEMBRE 2011		EMISSIONE		D.PARTI		G.CARLI		F.BUSOLA
REV.	DATA	DESCRIZIONE		ELABORATO		VERIFICATO		APPROVATO
SOSTITUISCE L'ELABORATO N°				SOSTITUITO DALL'ELABORATO N°				
CONSORZIO PER LE AUTOSTRADE SICILIANE AUTOSTRADA SIRACUSA – GELA 2° TRONCO: ROSOLINI – RAGUSA LOTTO 10/11 PROGETTO ESECUTIVO IDENTIFICAZIONE ELABORATO								
E A 1 8 1 0 T O T O C S O O C A N P E 0 0 6 A								
LOTTO 10 "IRMINIO" FASI DI CANTIERE ATTRAVERSAMENTI STRADALI OPERA N°5 – TAV.2								
DATA	DICEMBRE 2011			PROGETTAZIONE				
CODICE CAD-FILE	EA1810T00CS00CANPE006A.dwg			IL RESPONSABILE : DOTT. ING. F. BUSOLA				
<small>OPERA PROTETTA AI SENSI DELLA LEGGE 22 APRILE 1941 N. 633 TUTTI I DIRITTI RISERVATI QUALSIASI RIPRODUZIONE ED UTILIZZAZIONE NON AUTORIZZATE SARANNO PERSEGUITE A RIGORE DI LEGGE</small>								

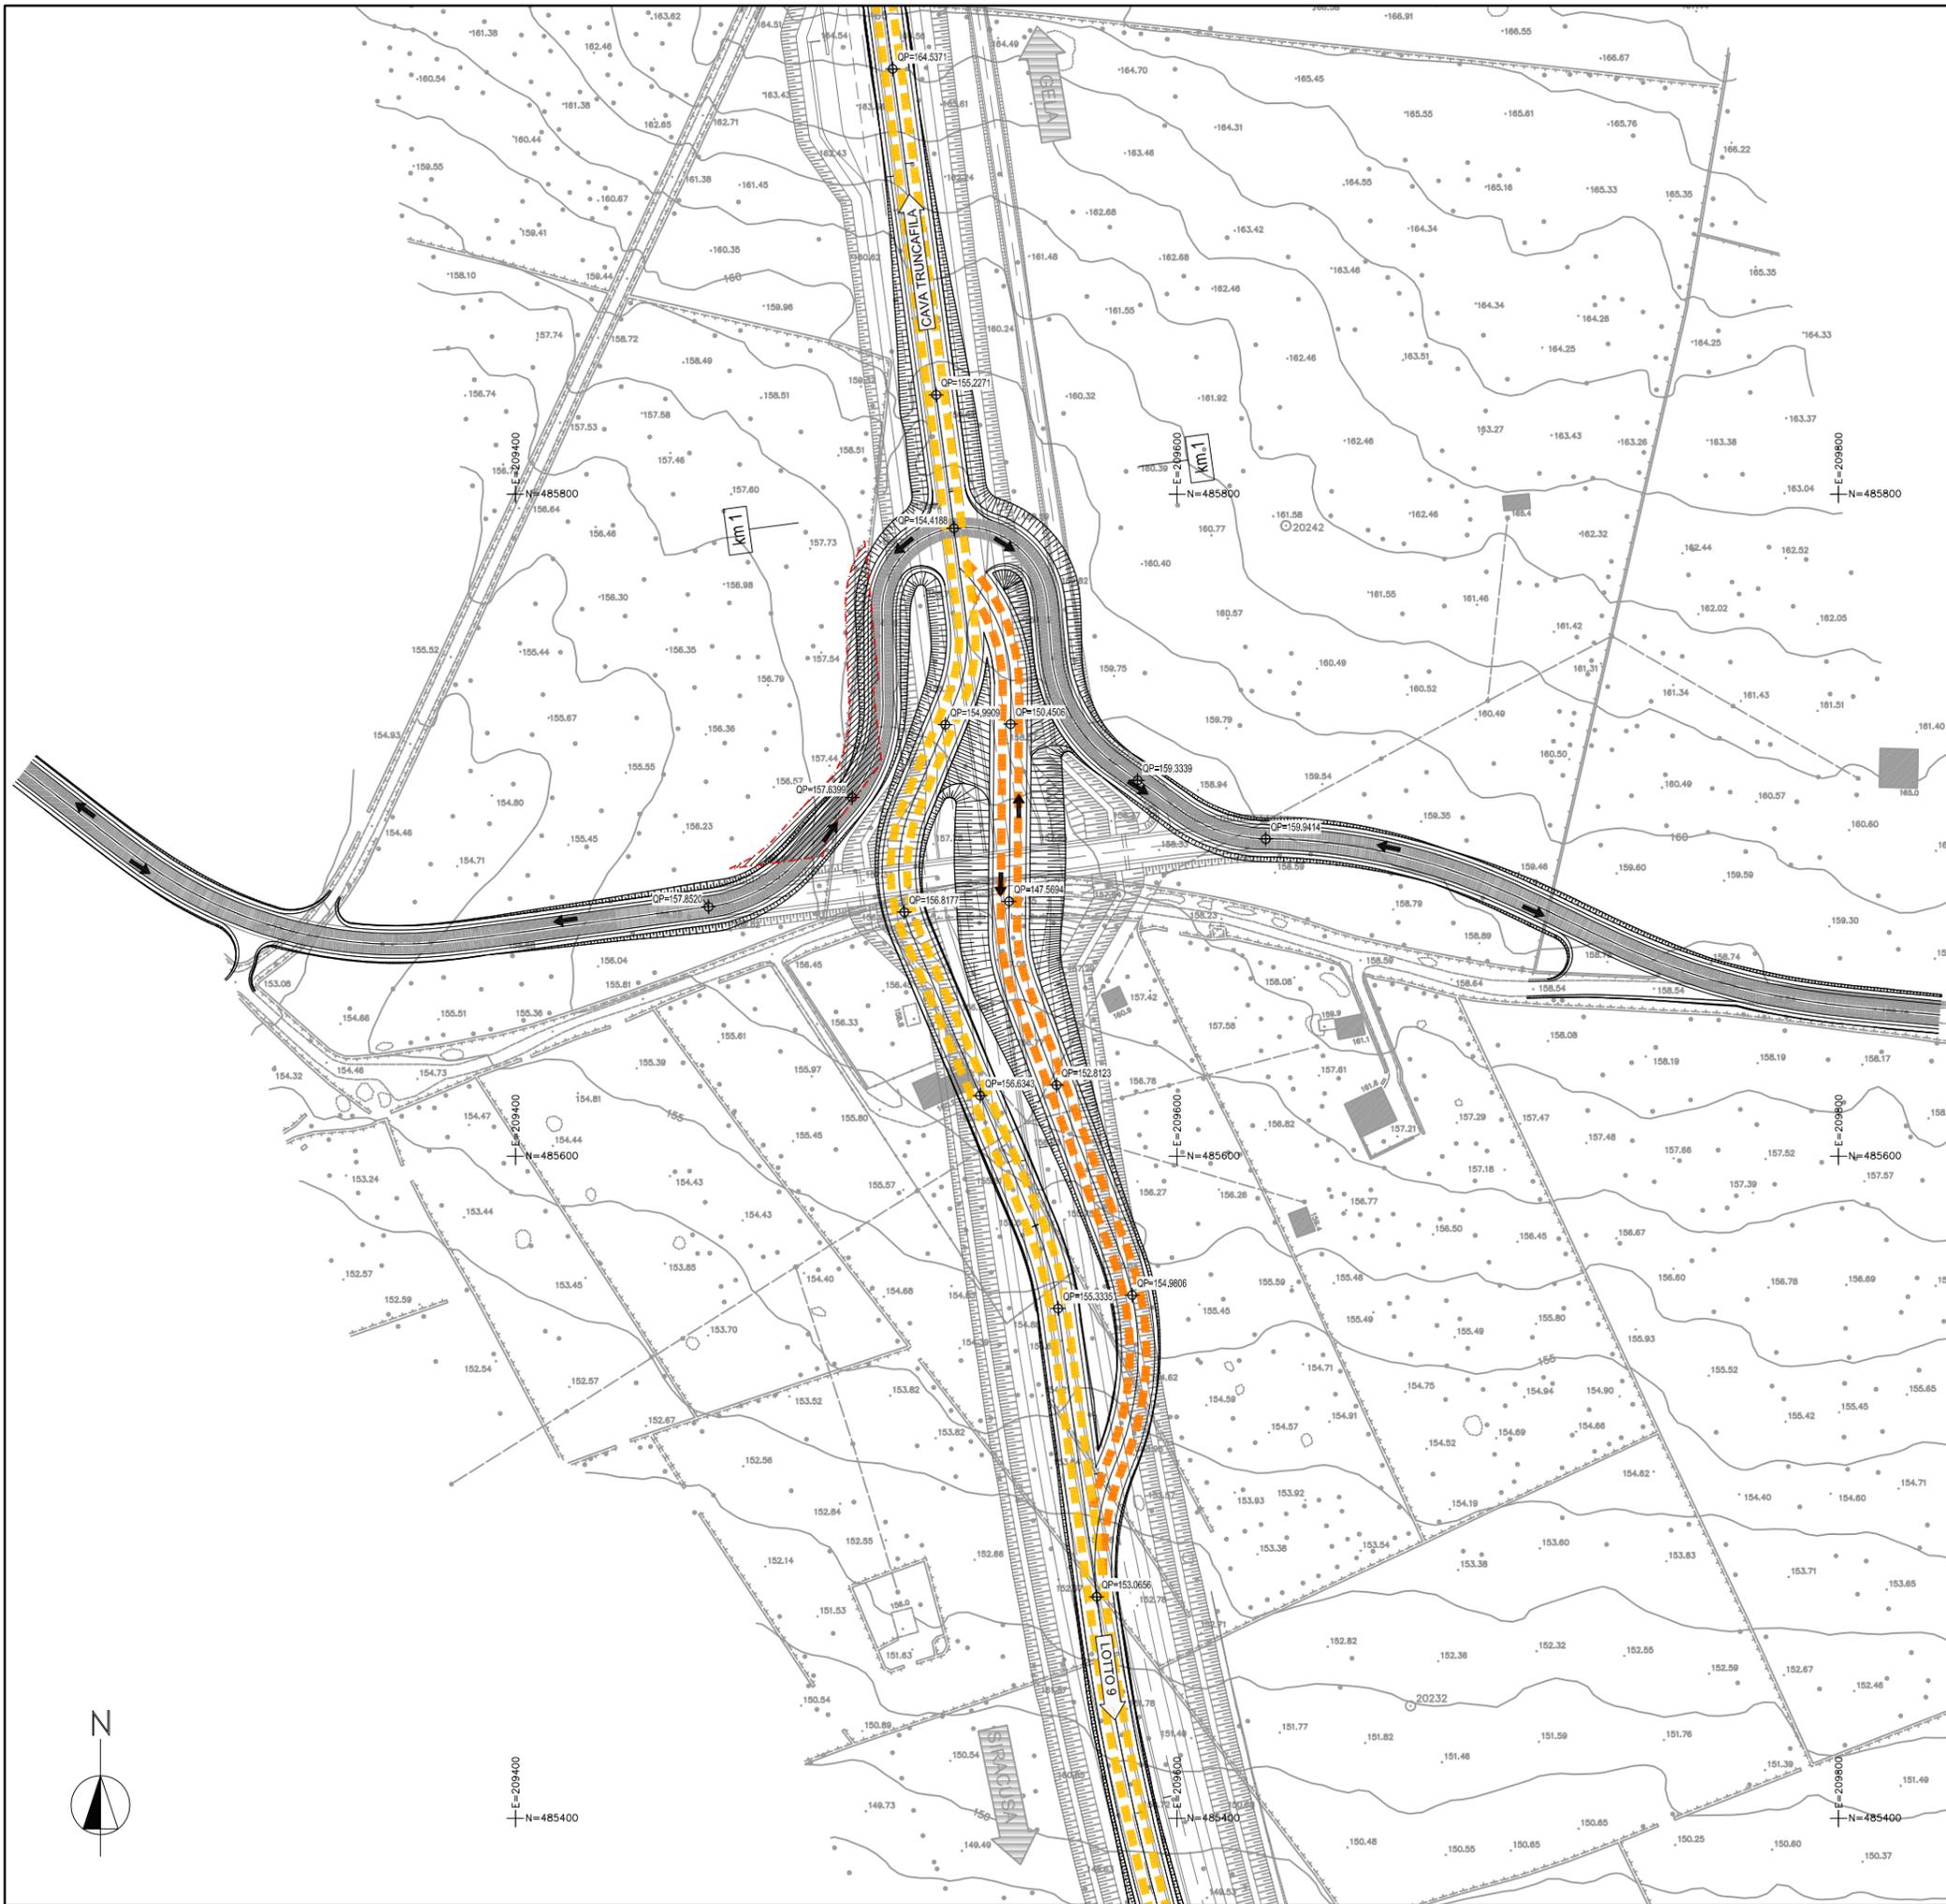


LEGENDA - FASE 2

- Viabilità' deviata strada comunale n°5
- Viabilità' esistente di cantiere per il movimento materia proveniente dal lotto 9 verso la cava truncafila
- Realizzazione rampa d'accesso agli scavi di fondazione pile e strutture verticali del ponte
- Aree di occupazione temporanea

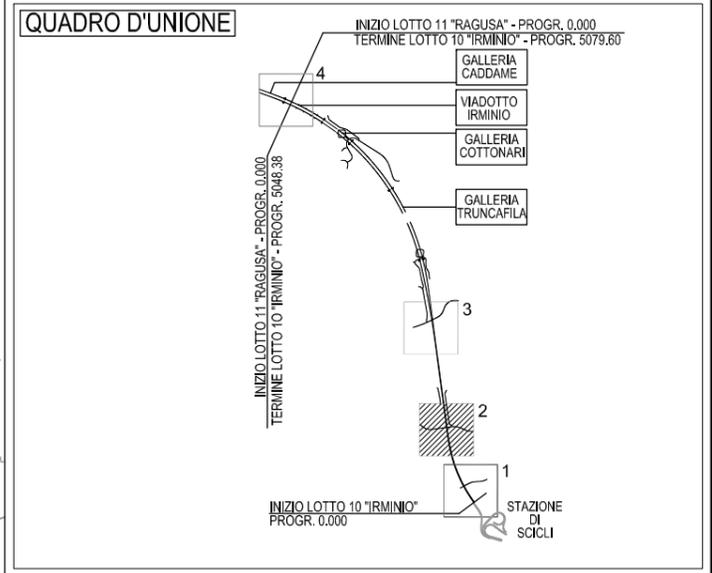



A DICEMBRE 2011 EMISSIONE		D.PARITI		G.CARLI		F.BUSOLA	
REV.	DATA	DESCRIZIONE	ELABORATO	VERIFICATO	APPROVATO		
SOSTITUISCE L'ELABORATO N°			SOSTITUITO DALL'ELABORATO N°				
CONSORZIO PER LE AUTOSTRADE SICILIANE AUTOSTRADA SIRACUSA – GELA 2° TRONCO: ROSOLINI – RAGUSA LOTTO 10/11 PROGETTO ESECUTIVO							
IDENTIFICAZIONE ELABORATO E A 1 8 1 0 T 0 0 C S 0 0 C A N P E 0 0 7 A							
PROG.	STRADA	LOTTO	MACRO OPERA	OPERA	PARTI DI OPERA	TIPOLOGIA ELABORATO	N. ELABORATO REV.
LOTTO 10 "IRMINIO" FASI DI CANTIERE ATTRAVERSAMENTI STRADALI OPERA N°5 – TAV.3							
DATA	DICEMBRE 2011			PROGETTAZIONE			
CODICE CAD-FILE	EA1810T00CS00CANPE007A.dwg			IL RESPONSABILE :	DOTT. ING. F. BUSOLA		
OPERA PROTETTA AI SENSI DELLA LEGGE 22 APRILE 1941 N. 633 TUTTI I DIRITTI RISERVATI QUALSIASI RIPRODUZIONE ED UTILIZZAZIONE NON AUTORIZZATE SARANNO PERSEGUITE A RIGORE DI LEGGE							

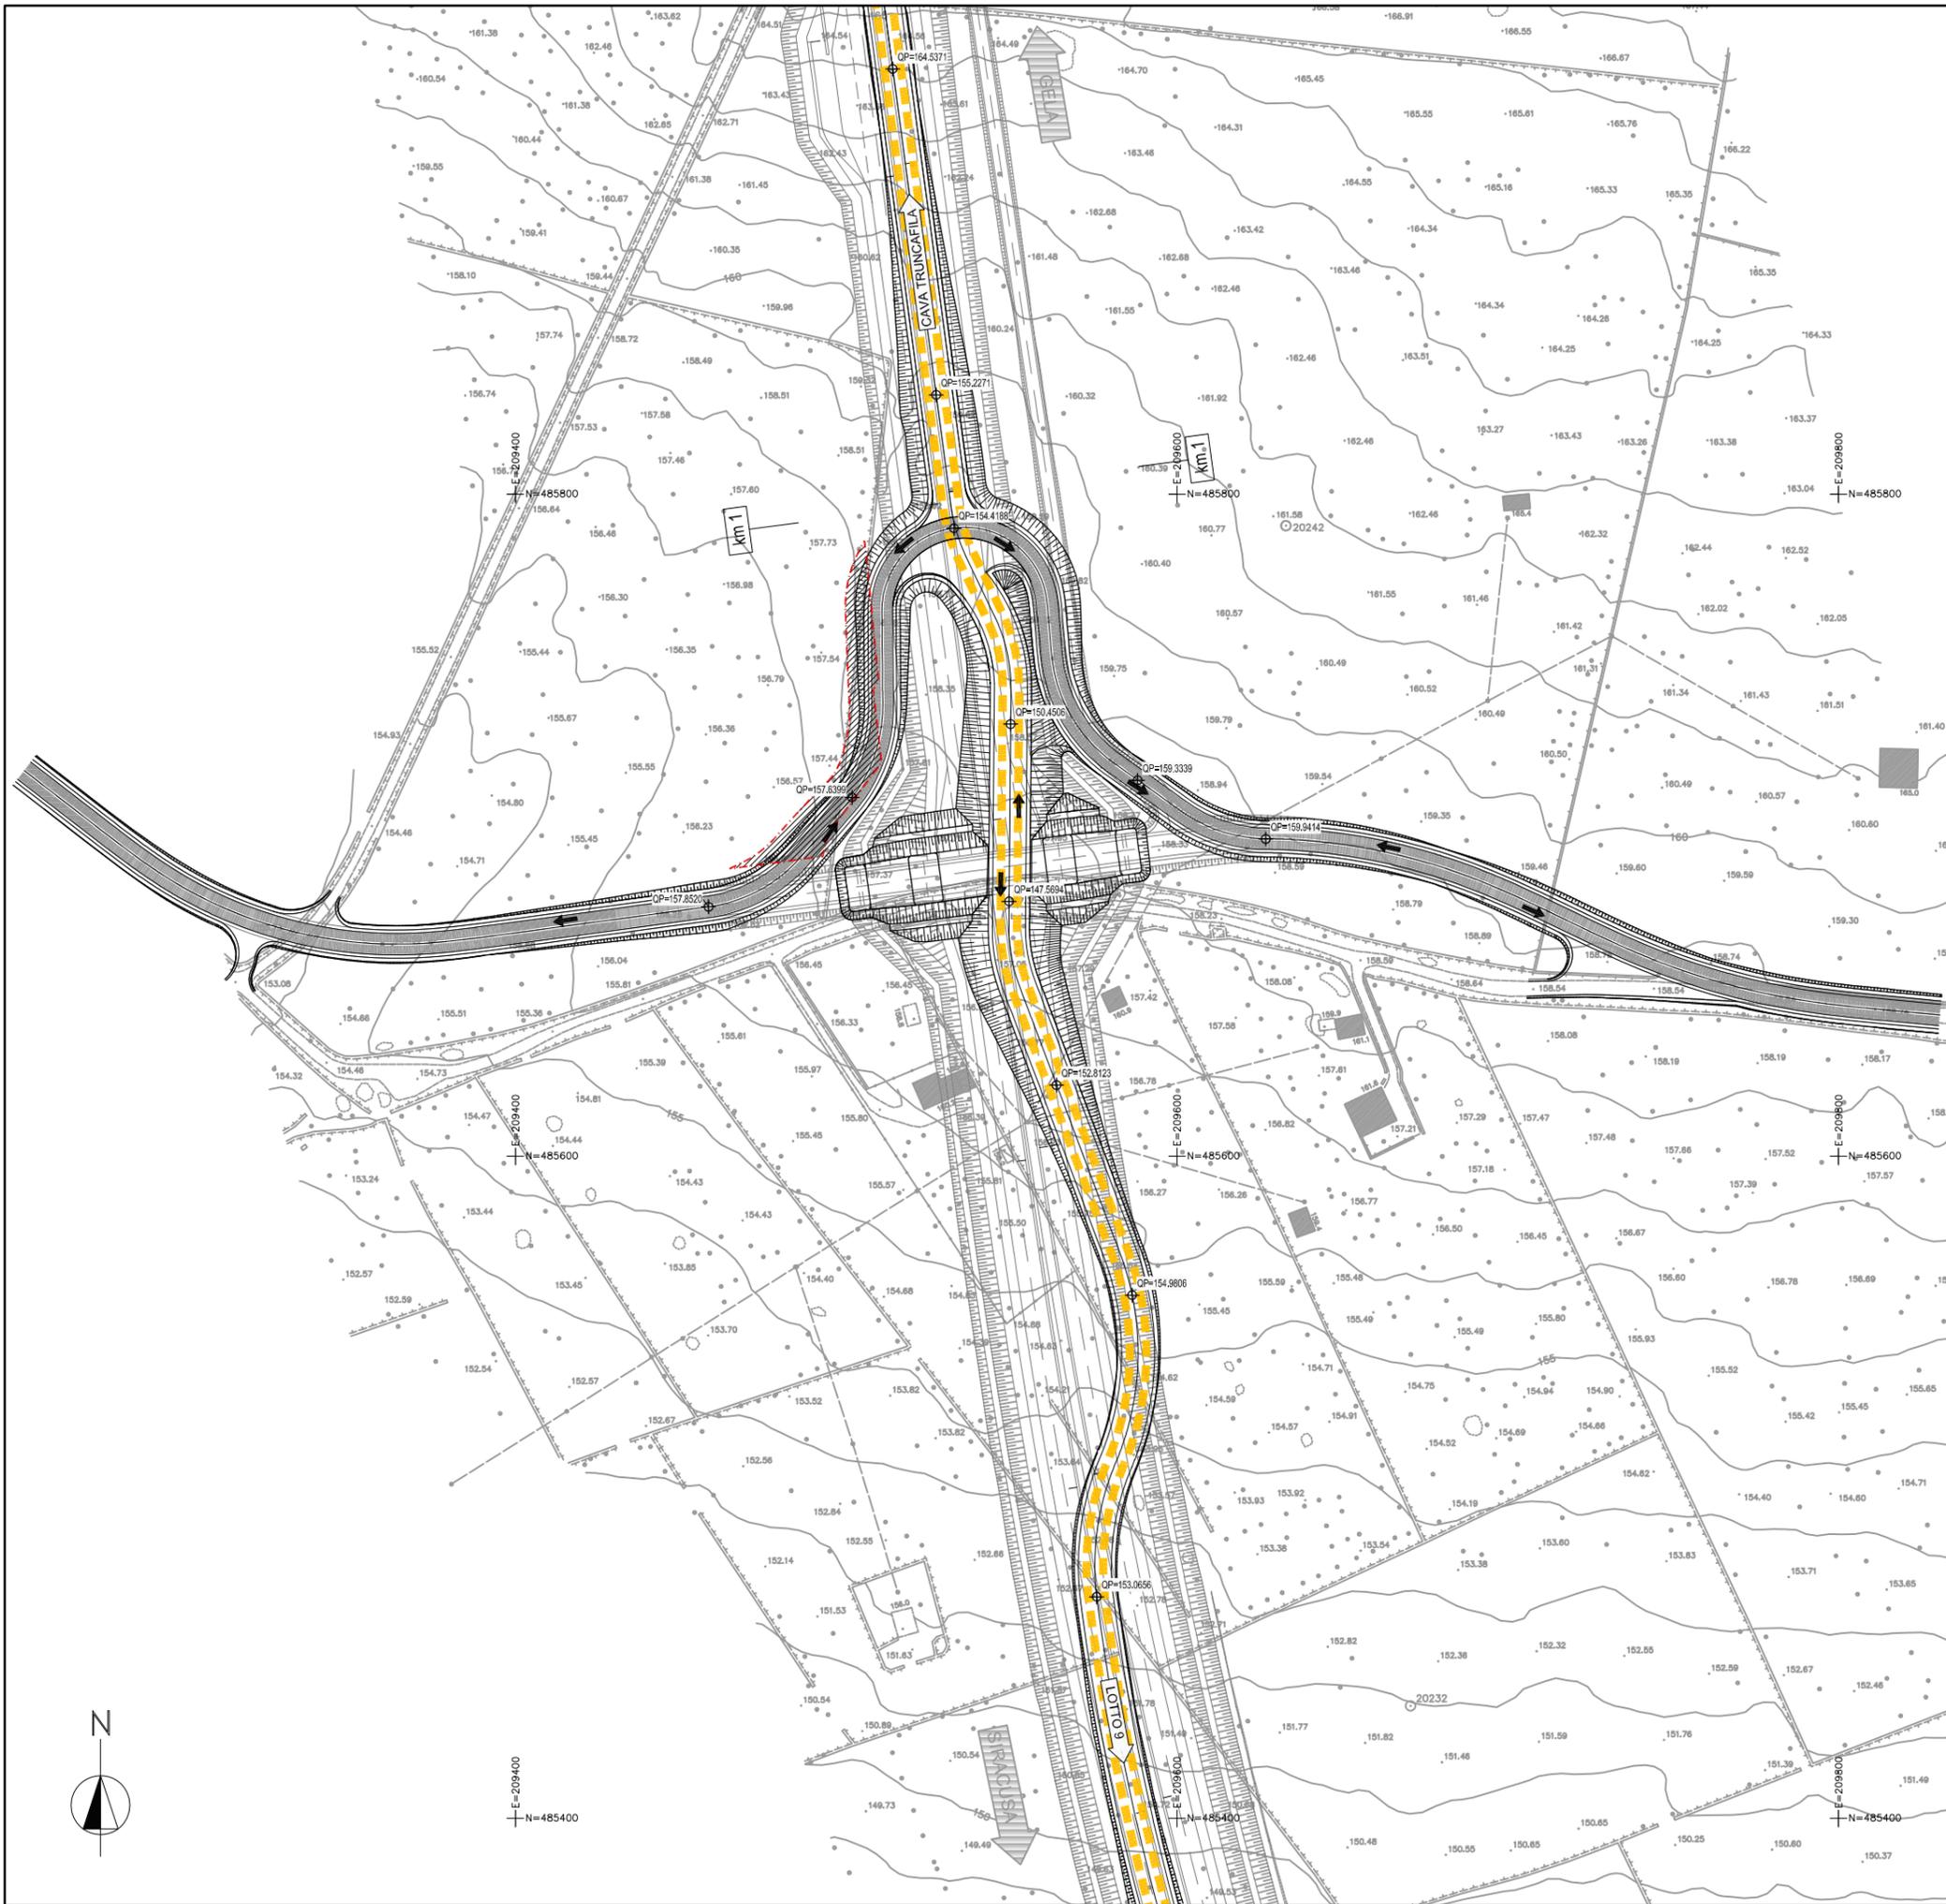


LEGENDA - FASE 3

-  Viabilità' deviata strada comunale n°5
-  Viabilità' esistente di cantiere per il movimento materia proveniente dal lotto 9 verso la cava truncafila e rampa d'accesso agli scavi di fondazione pile e strutture verticali del ponte
-  Aree di occupazione temporanea

QUADRO D'UNIONE

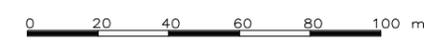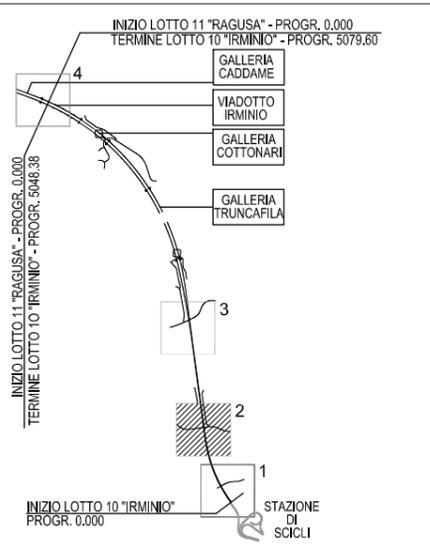


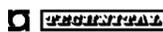
A DICEMBRE 2011 EMISSIONE		D.PARITI	G.CARLI	F.BUSOLA
REV.	DATA	DESCRIZIONE	ELABORATO	VERIFICATO
SOSTITUISCE L'ELABORATO N°		SOSTITUITO DALL'ELABORATO N°		
CONSORZIO PER LE AUTOSTRADE SICILIANE AUTOSTRADA SIRACUSA – GELA 2° TRONCO: ROSOLINI – RAGUSA LOTTO 10/11 PROGETTO ESECUTIVO				
IDENTIFICAZIONE ELABORATO E A 1 8 1 0 T O T O C S O O C A N P E 0 0 8 A				
PROG.	STRADA	LOTTO	MACRO OPERA	OPERA
				PARTE DI OPERA
				TIPOLOGIA N. ELABORATO
LOTTO 10 "IRMINIO" FASI DI CANTIERE ATTRAVERSAMENTI STRADALI OPERA N°5 – TAV.4				
DATA	DICEMBRE 2011		PROGETTAZIONE	
CODICE CAD-FILE	EA1810T00CSO0CANPE008A.dwg		IL RESPONSABILE :	DOTT. ING. F. BUSOLA
<small>OPERA PROTETTA AI SENSI DELLA LEGGE 22 APRILE 1941 N. 633 TUTTI I DIRITTI RISERVATI QUALSIASI RIPRODUZIONE ED UTILIZZAZIONE NON AUTORIZZATE SARANNO PERSEGUITE A RIGORE DI LEGGE</small>				




LEGENDA - FASE 4


 Completamento del ponte e successivo ripristino della nuova viabilità
 strada comunale n°5

QUADRO D'UNIONE

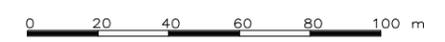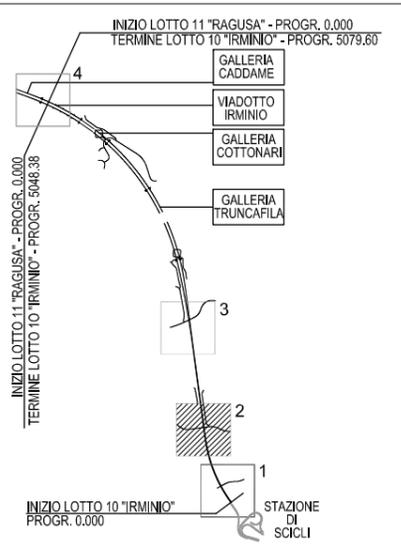

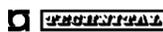DATA	DICEMBRE 2011	PROGETTAZIONE			
CODICE CAD-FILE	EA1810T00CS00CANPE009A.dwg	IL RESPONSABILE :	DOTT. ING. F. BUSOLA		
<small>OPERA PROTETTA AI SENSI DELLA LEGGE 22 APRILE 1941 N. 633 TUTTI I DIRITTI RISERVATI QUALSIASI RIPRODUZIONE ED UTILIZZAZIONE NON AUTORIZZATE SARANNO PERSEGUITE A RIGORE DI LEGGE</small>					

A DICEMBRE 2011 EMISSIONE REV. DATA DESCRIZIONE D.PARTI ELABORATO G.CARLI VERIFICATO F.BUSOLA APPROVATO							
SOSTITUISCE L'ELABORATO N°			SOSTITUITO DALL'ELABORATO N°				
CONSORZIO PER LE AUTOSTRADE SICILIANE AUTOSTRADA SIRACUSA – GELA 2° TRONCO: ROSOLINI – RAGUSA LOTTO 10/11 PROGETTO ESECUTIVO							
IDENTIFICAZIONE ELABORATO EA1810T00CS00CANPE009A							
PROG.	STRADA	LOTTO	MACRO OPERA	OPERA	PARTE DI OPERA	TIPOLOGIA N. ELABORATO	REV.

LOTTO 10 "IRMINIO"
FASI DI CANTIERE ATTRAVERSAMENTI STRADALI
OPERA N°5 – TAV.5