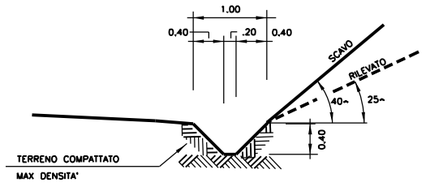

6 FOSSO IN TERRA
SEZIONE SCHEMATICA — FUORI SCALA

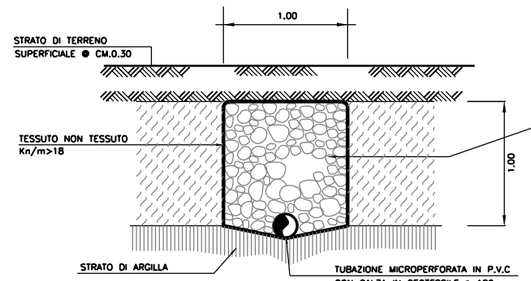

7 PARTICOLARE CANALE DRENANTE
SEZIONE TRASVERSALE — SCALA 1:25

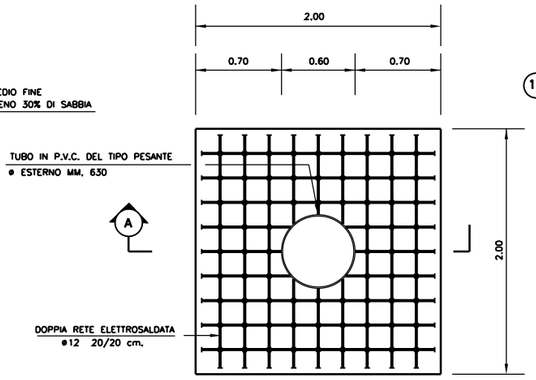

8 PARTICOLARE POZZO DI RACCOLTA
PIANTA — SCALA 1:20

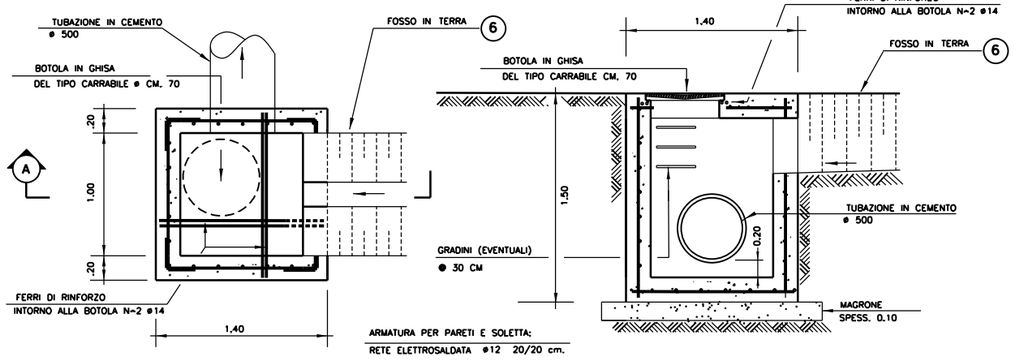

9 PARTICOLARE POZZETTO DI DRENAGGIO
PIANTA E SEZIONE "A" — SCALA 1:25

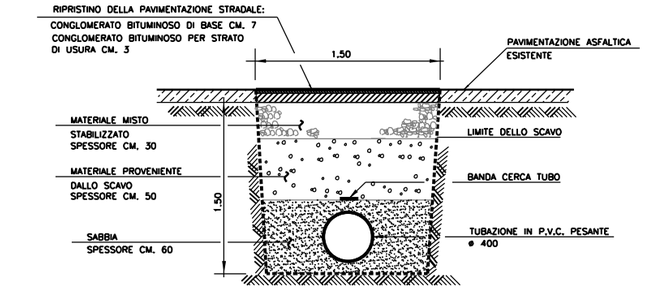

11 PARTICOLARE CONDOTTA INTERRATA
PARALLELA ALLA S.P. 37 — SCALA 1:25

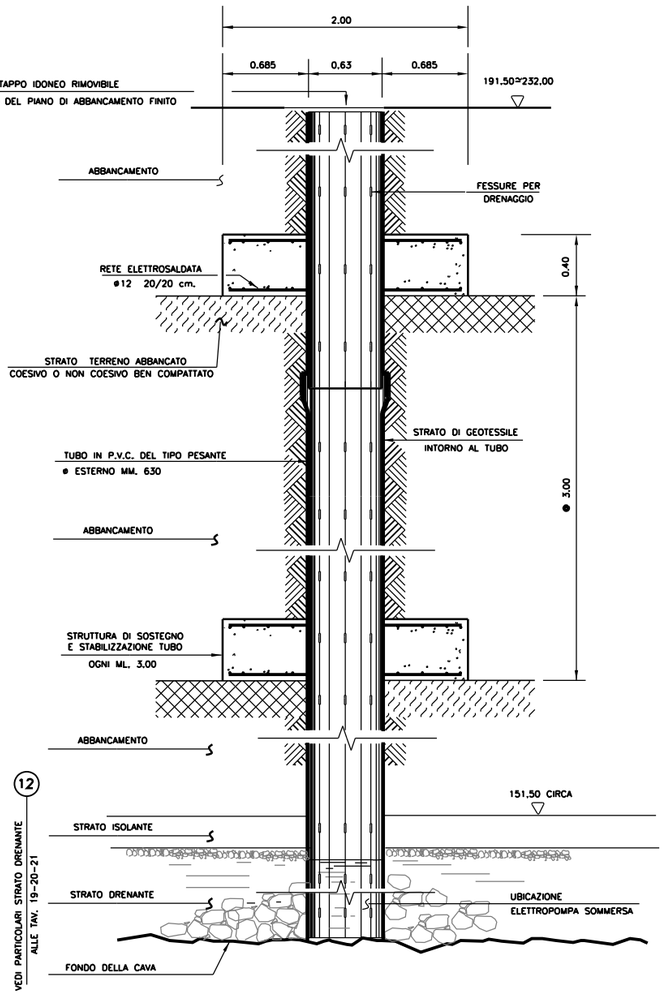

8 PARTICOLARE POZZO DRENANTE
SEZIONE — SCALA 1:20

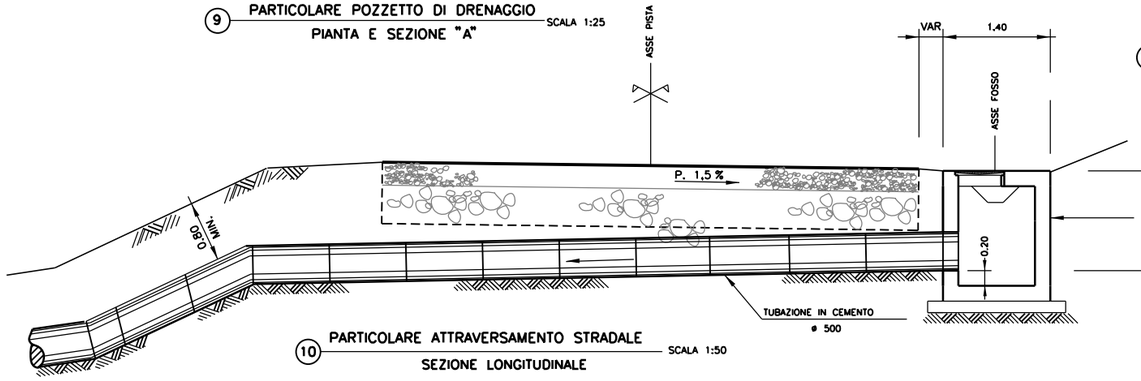

10 PARTICOLARE ATTRAVERSAMENTO STRADALE
SEZIONE LONGITUDINALE — SCALA 1:50

NOTA: TAVOLA TIPOLOGICA
ALCUNE DELLE OPERE SONO GIA' REALIZZATE NELL'AMBITO
DEL PROGETTO ESECUTIVO DEL LOTTO 9

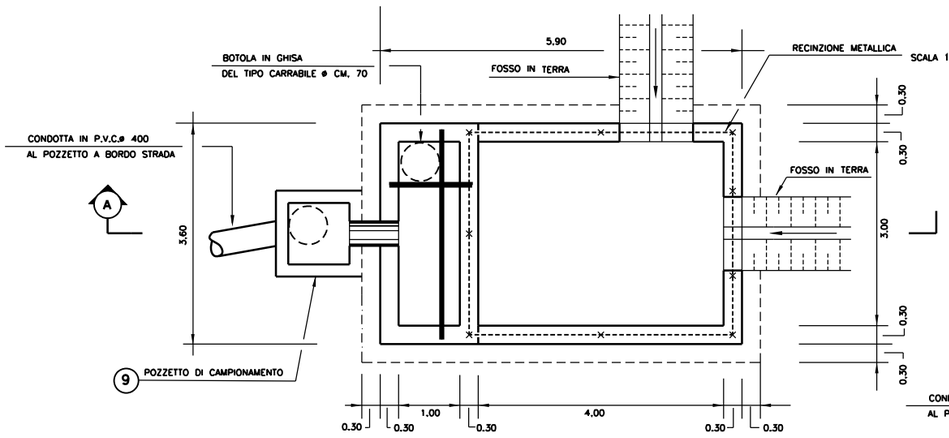

13 PARTICOLARE VASCA DI DECANTAZIONE
PIANTA — SCALA 1:50

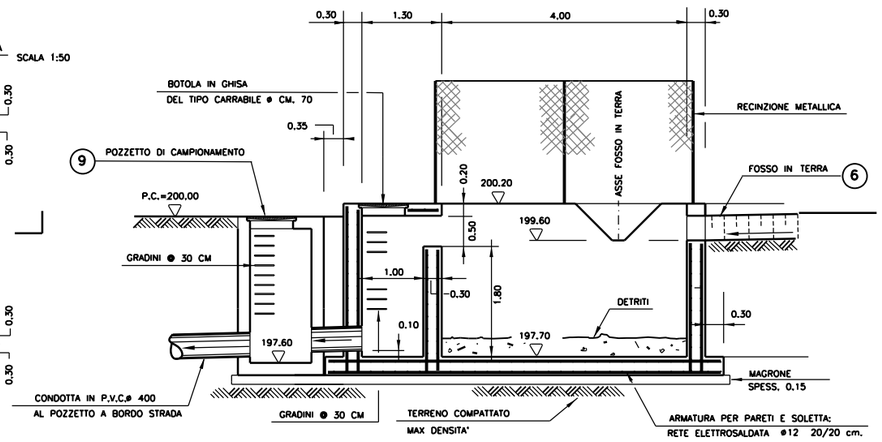

13 PARTICOLARE VASCA DI DECANTAZIONE
SEZIONE "A" — SCALA 1:50

REV.	DATA	DESCRIZIONE	ELABORATO	VERIFICATO	APPROVATO
C	GENNAIO 2013	ADEGUAMENTO E AGGIORNAMENTO PREZZI	D.BELLOTTI	E.PERINA	P. LO CASCIO
B	GENNAIO 2013	AGG. A SEGUITO MODIFICHE PROG. LOTTO 9	D.BELLOTTI	E.PERINA	P. LO CASCIO
A	DICEMBRE 2011	EMISSIONE	D.BELLOTTI	E.PERINA	P. LO CASCIO

SOSTITUISCE L'ELABORATO N^ — SOSTITUITO DALL'ELABORATO N^

CONSORZIO PER LE AUTOSTRADE SICILIANE

AUTOSTRADA SIRACUSA – GELA

2° TRONCO: ROSOLINI – RAGUSA
LOTTO 10/11

PROGETTO ESECUTIVO

IDENTIFICAZIONE ELABORATO

PROG.	STRADA	LOTTO	MACRO OPERA	OPERA	PARTE DI OPERA	TIPOLOGIA ELABORATO	N. ELABORATO	REV.
EA	18	10 11	T	00	TR	UN	STRDC	001	C

RIQUALIFICAZIONE CAVA TRUNCAFILA MEDIANTE DEPOSITO MATERIALI IN ESUBERO PROVENIENTI DAGLI SCAVI

PARTICOLARI COSTRUTTIVI (OPERE DI DRENAGGIO)

DATA	DICEMBRE 2011	PROGETTAZIONE	PROGETTISTA
CODICE CAD-FILE	EA181011T00TRUNSTRDC001C.dwg	IL RESPONSABILE : DOTT. ING. F. BUSOLA	

OPERA PROTETTA AI SENSI DELLA LEGGE 22 APRILE 1941 N. 633 TUTTI I DIRITTI RISERVATI
QUALSIASI RIPRODUZIONE ED UTILIZZAZIONE NON AUTORIZZATE SARANNO PERSEGUITE A RIGORE DI LEGGE