



PIANTA

SEZIONE A-A

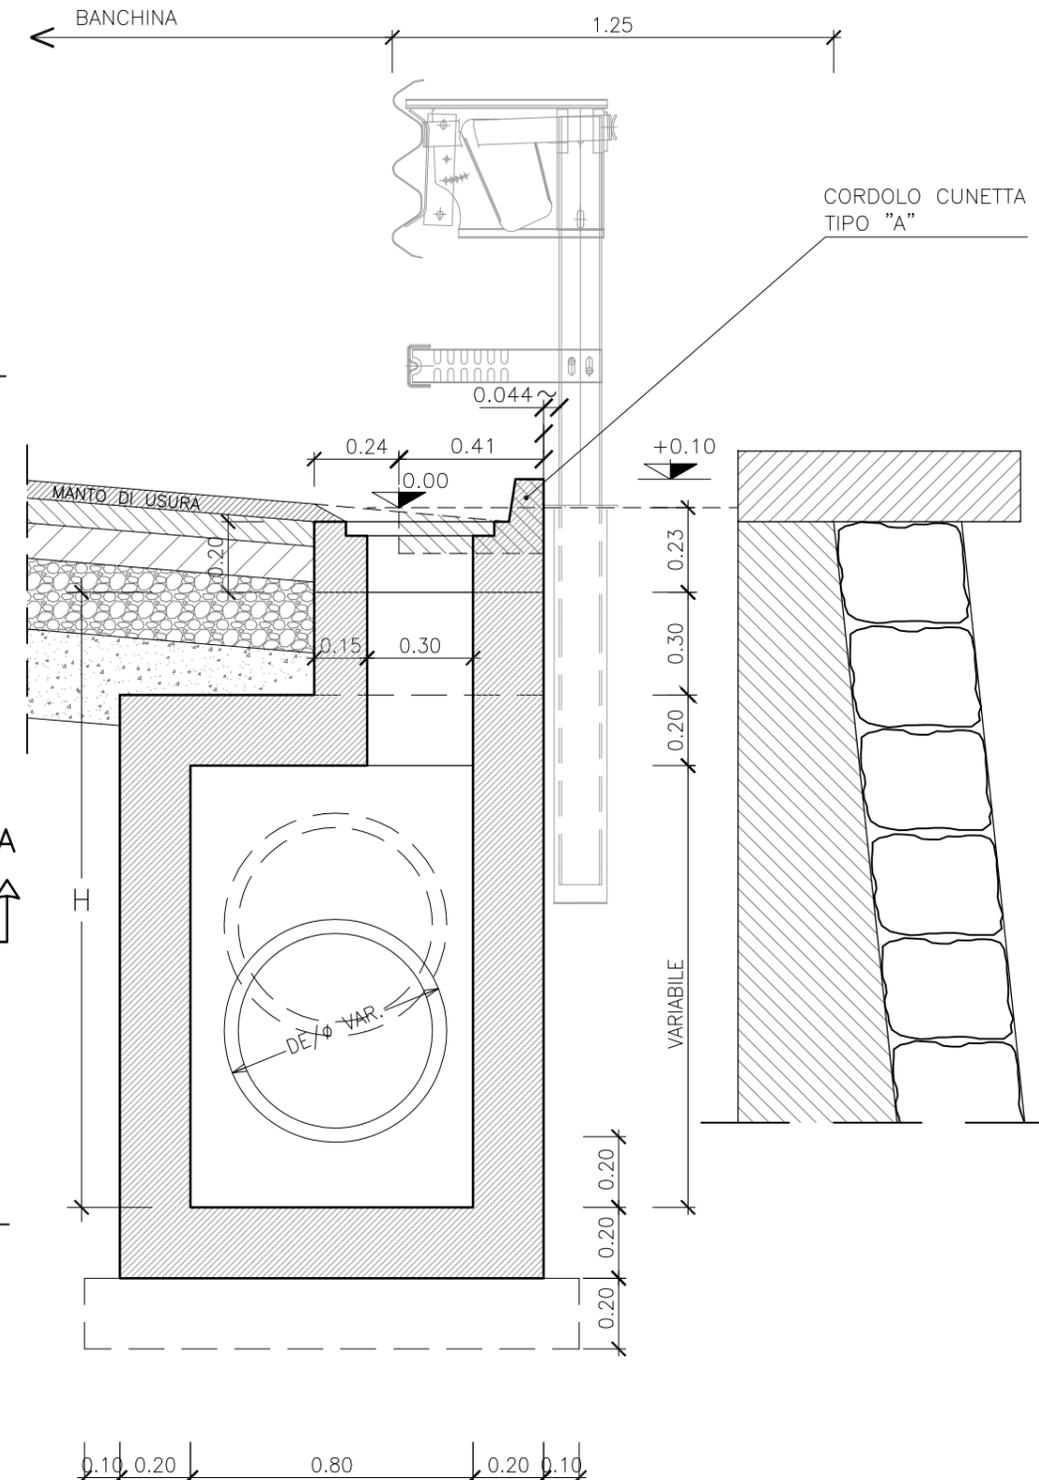

NOTA:
 PER LE PRESCRIZIONI SUI MATERIALI
 SI RIMANDA ALL'ELABORATO EA181011T00GE00STRTB001A

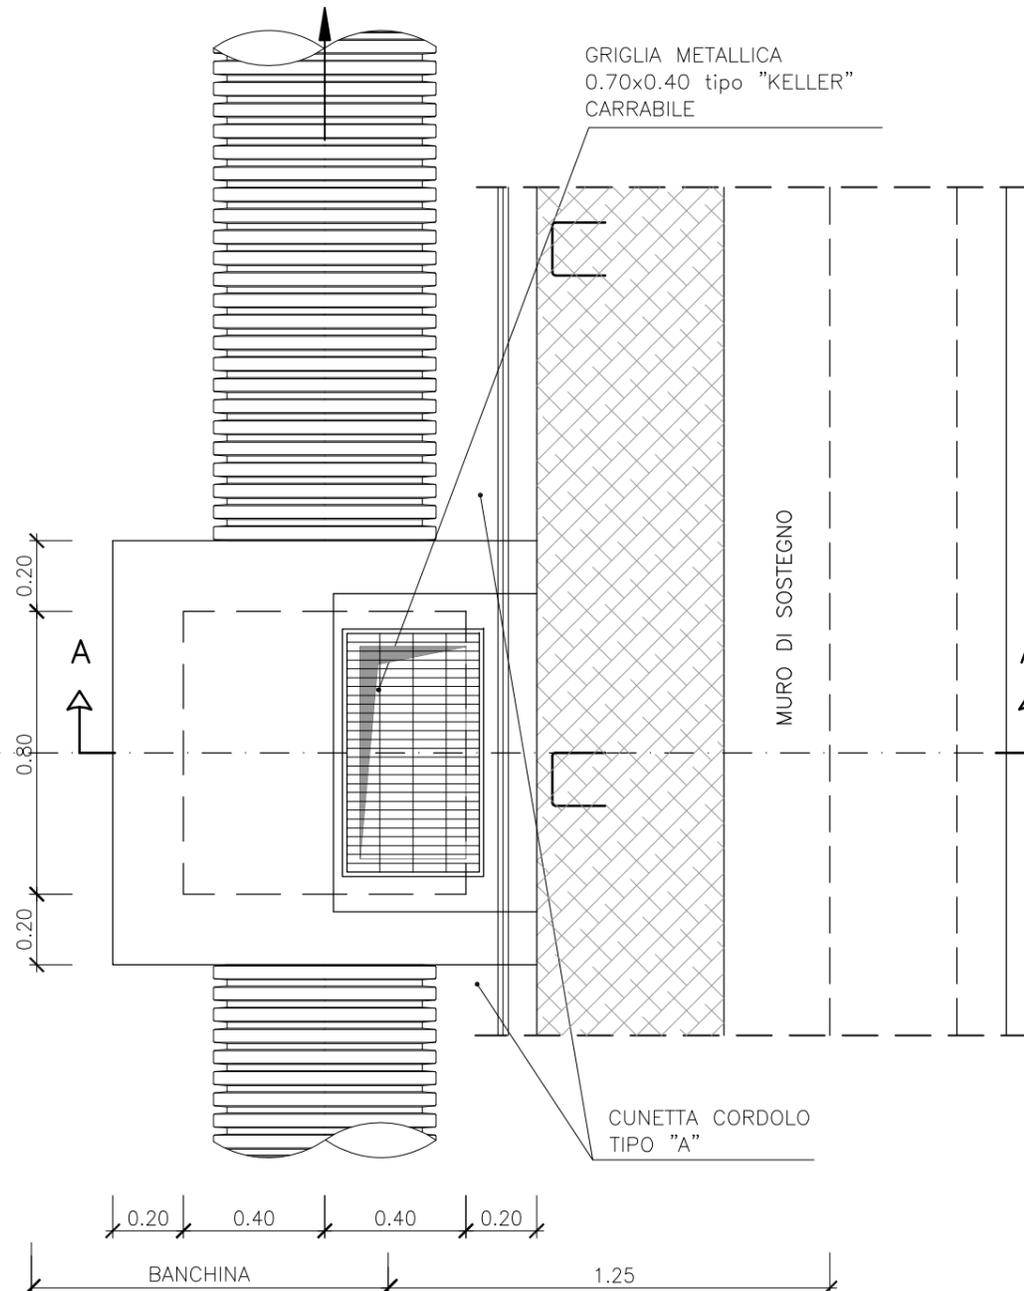

B	GENNAIO 2013	ADEGUAMENTO E AGGIORNAMENTO PREZZI	D. BELLOTTI	A. CACCIATORI	F. MATTAROLO
A	DICEMBRE 2011	EMISSIONE	A. FOLLESA	A. BONETTO	F. BUSOLA
REV.	DATA	DESCRIZIONE	ELABORATO	VERIFICATO	APPROVATO
SOSTITUISCE L'ELABORATO N°			SOSTITUITO DALL'ELABORATO N°		
CONSORZIO PER LE AUTOSTRADE SICILIANE AUTOSTRADA SIRACUSA - GELA 2° TRONCO: ROSOLINI - RAGUSA LOTTO 10/11 PROGETTO ESECUTIVO					
IDENTIFICAZIONE ELABORATO EA181011T00O1001DRD1014B					
PROG.	STRADA	LOTTO	MACRO OPERA	OPERA	PARTI DI OPERA
					TIPOLOGIA N. ELABORATO REV.
SISTEMAZIONE IDRAULICA SUPERFICIALE ELEMENTI TIPOLOGICI POZZETTO TIPO 8/b SU CIGLIO VIABILITA' ESTERNA IN PRESENZA DI MURO DI SOSTEGNO					
DATA	DICEMBRE 2011		PROGETTAZIONE		
CODICE CAD-FILE	EA181011T00O1001DRD1014B.dwg		IL RESPONSABILE : DOTT. ING. F. BUSOLA		
OPERA PROTETTA AI SENSI DELLA LEGGE 22 APRILE 1941 N. 633 TUTTI I DIRITTI RISERVATI QUALSIASI RIPRODUZIONE ED UTILIZZAZIONE NON AUTORIZZATE SARANNO PERSEGUITE A RIGORE DI LEGGE					