



# PLANIMETRIA

0 1,00 2,00 3,00 4,00 5,00m

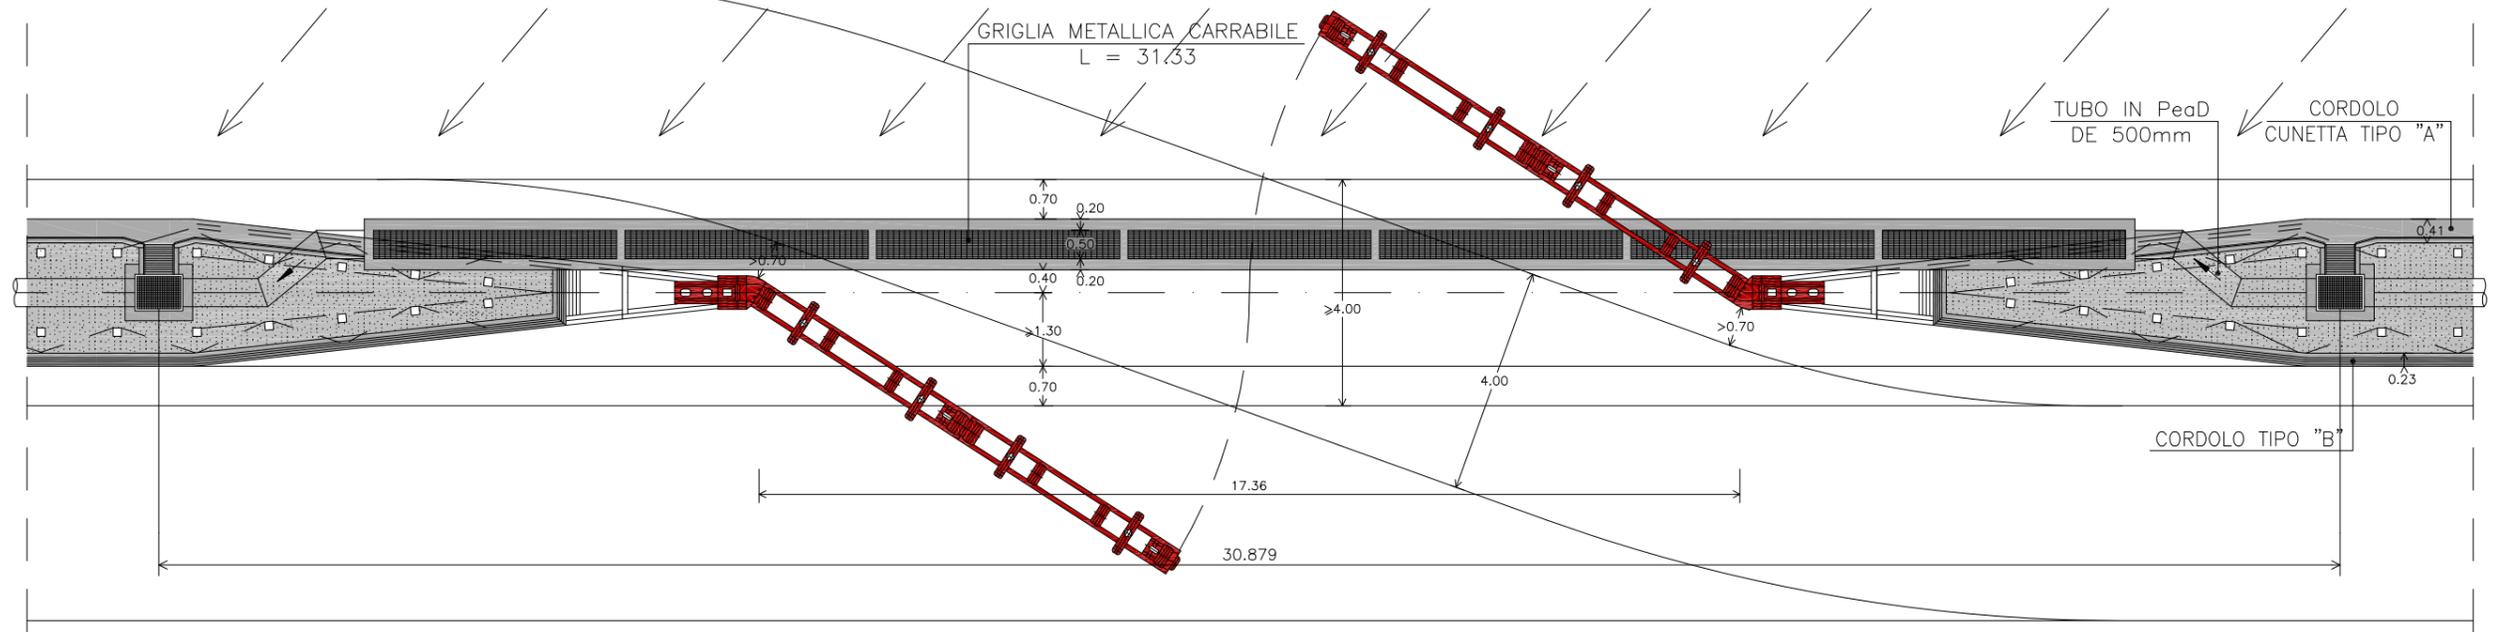


# PIANTA

0 1,00 2,00 3,00 4,00 5,00m

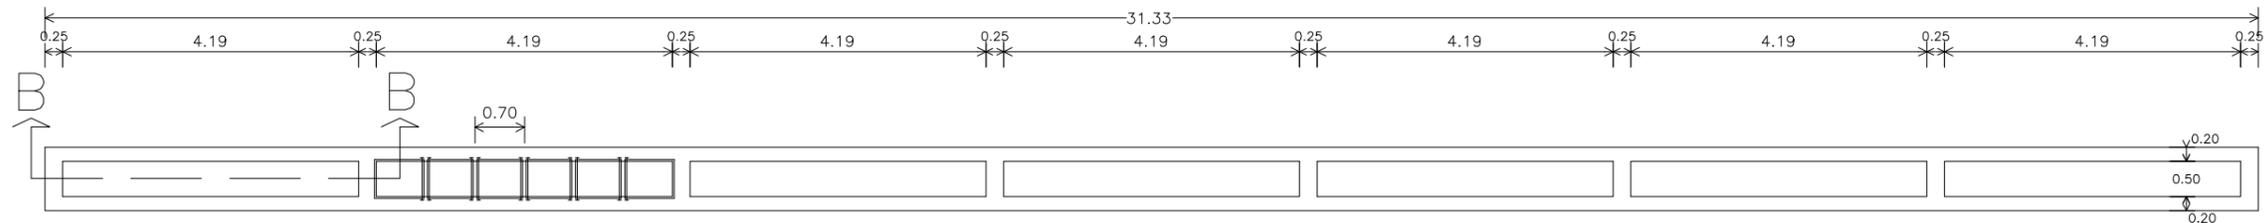


# SEZIONE A-A

0 0,25 0,50 0,75 1,00 1,25m

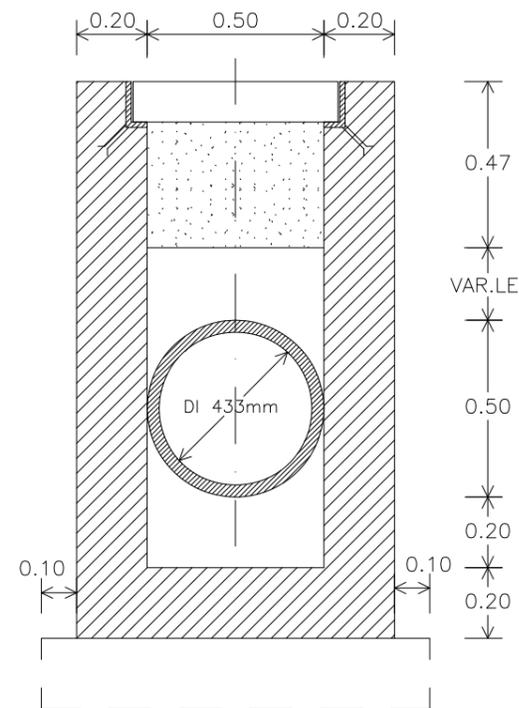

# SEZIONE LONGITUDINALE B-B

0 0,20 0,40 0,60 0,80 1,00m

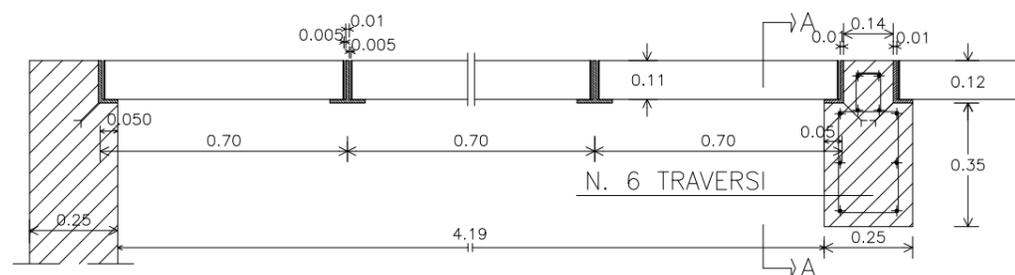

REV.	DATA	DESCRIZIONE	ELABORATO	VERIFICATO	APPROVATO			
B	GENNAIO 2013	ADEGUAMENTO E AGGIORNAMENTO PREZZI	D.BELLOTTI	A.CACCIATORI	F.MATTAROLO			
A	DICEMBRE 2011	EMISSIONE	A.FOLLESA	A.BONETTO	F.BUSOLA			
SOSTITUISCE L'ELABORATO N°			SOSTITUITO DALL'ELABORATO N°					
<b>CONSORZIO PER LE AUTOSTRADE SICILIANE</b> <b>AUTOSTRADA SIRACUSA - GELA</b> <b>2° TRONCO: ROSOLINI - RAGUSA</b> <b>LOTTO 10/11</b> <b>PROGETTO ESECUTIVO</b>								
IDENTIFICAZIONE ELABORATO <b>E A 1 8 1 0 1 1 T 0 0 1 0 0 1 D R D T 0 2 2 B</b>								
PROG.	STRADA	LOTTO	MACRO OPERA	OPERA	PARTE DI OPERA	TIPOLOGIA ELABORATO	N. ELABORATO	REV.
<b>SISTEMAZIONE IDRAULICA SUPERFICIALE</b> <b>ELEMENTI TIPOLOGICI</b> GRIGLIA TIPO PER CONTINUITA' DEL COLLETTORE DELLE ACQUE DI SUPERFICIE IN CORRISPONDENZA DEL VARCO PER SCAMBIO CARREGGIATA PLANIMETRIA - PIANTE - SEZIONI								
DATA	DICEMBRE 2011		PROGETTAZIONE					
CODICE CAD-FILE	EA181011T001001DRDT022B.dwg		IL RESPONSABILE : DOTT. ING. F. BUSOLA					
OPERA PROTETTA AI SENSI DELLA LEGGE 22 APRILE 1941 N. 633 TUTTI I DIRITTI RISERVATI QUALSIASI RIPRODUZIONE ED UTILIZZAZIONE NON AUTORIZZATE SARANNO PERSEGUITE A RIGORE DI LEGGE								