


FINE LOTTO 9 | INIZIO LOTTO 10

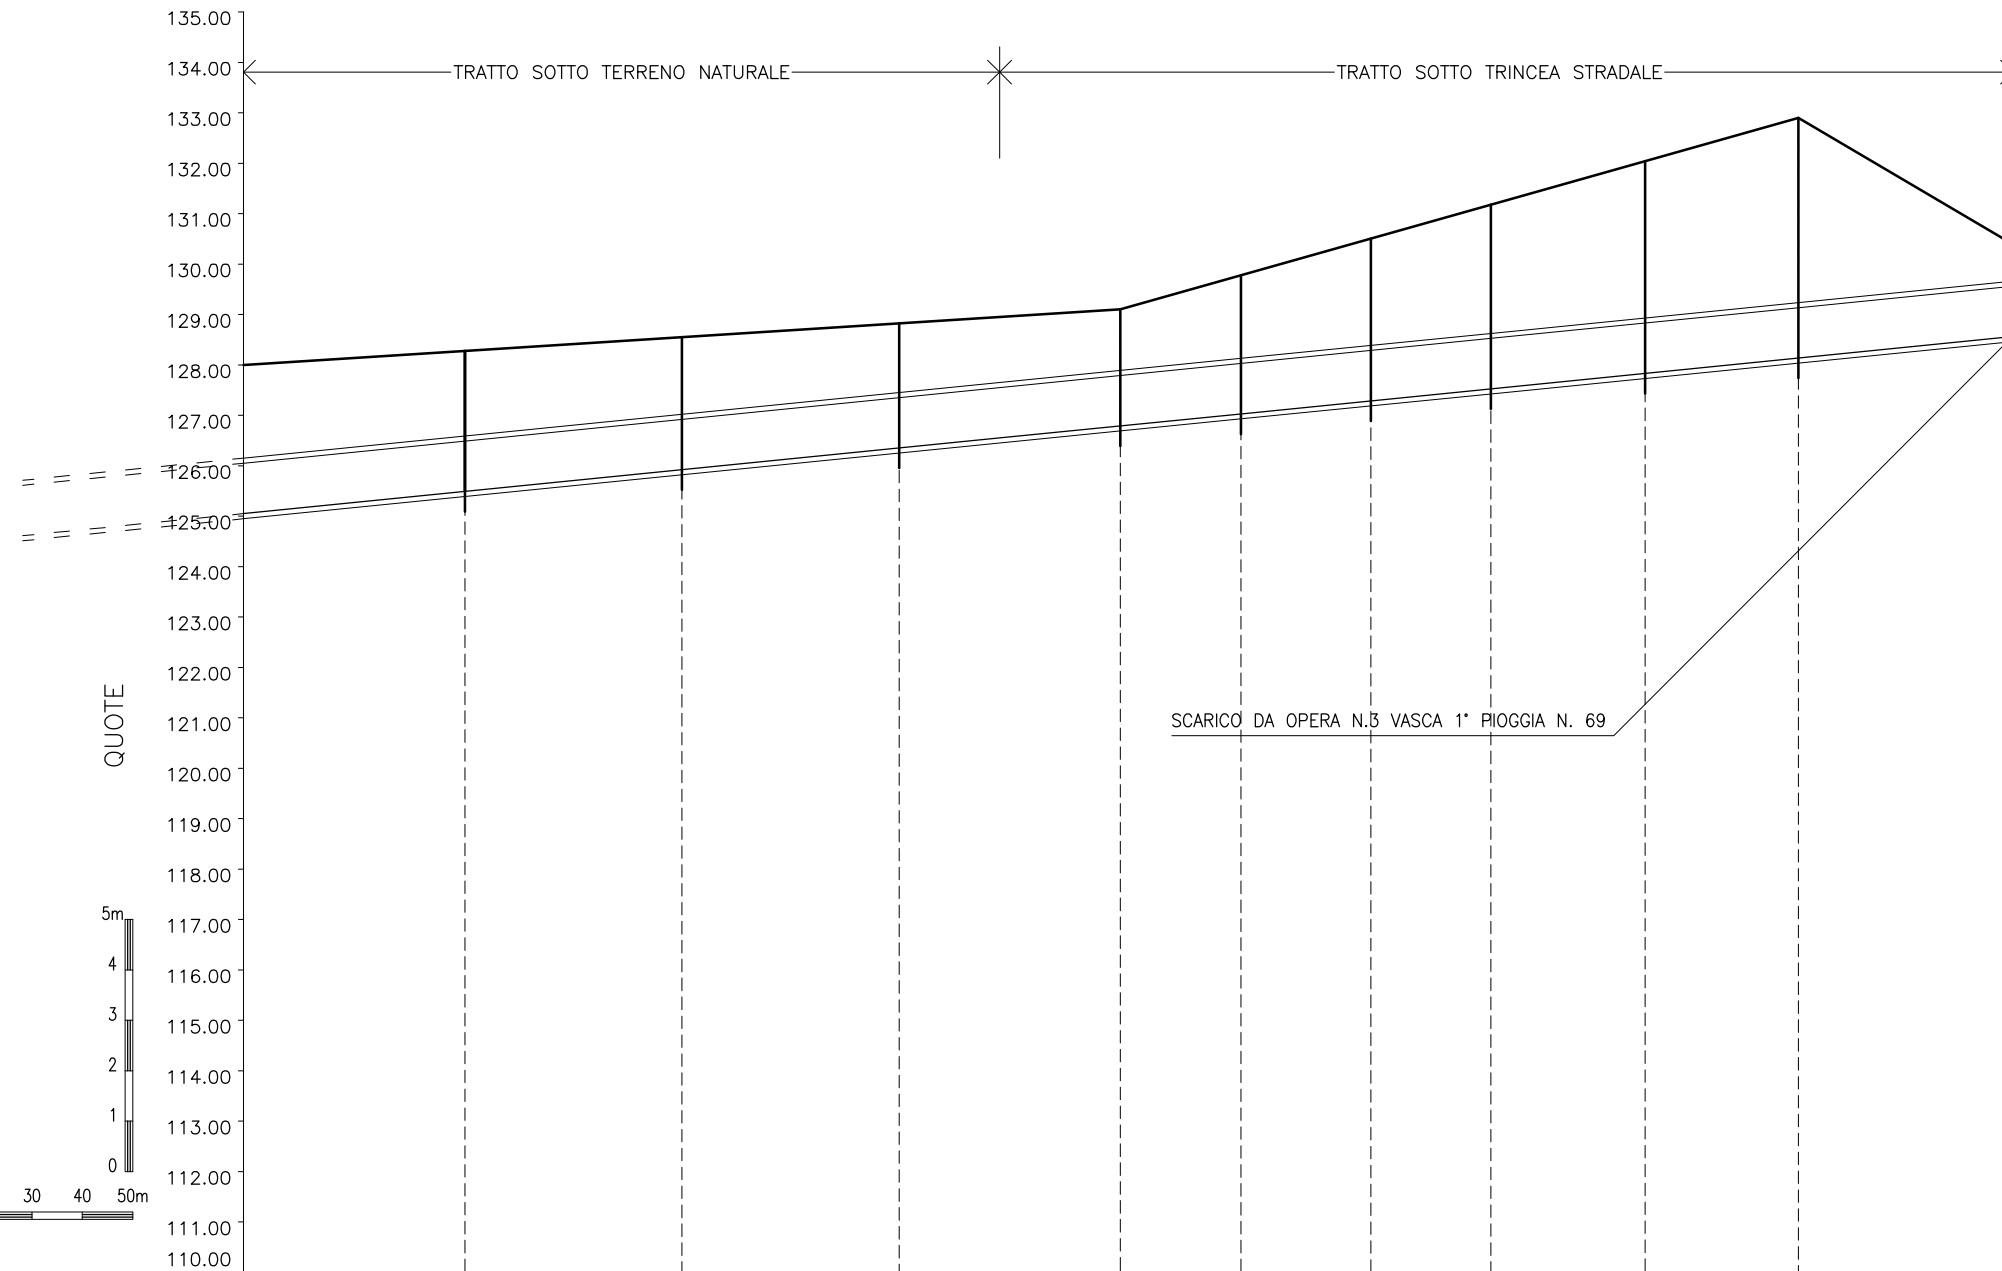

NUMERO POZZETTI :	1	2	3	4	5	6	7	8	9	10	11
TIPO POZZETTI :	3	3	3	3	3	3	3	3	3	3	3
H POZZETTI :	2.47	2.31	2.15	1.99	1.83	2.26	2.73	3.18	3.73	4.29	1.36
QUOTA SOMMITA' POZZETTI :	128.00	128.28	128.55	128.62	129.10	129.77	130.50	131.18	132.04	132.90	130.40
QUOTE FONDO TUBO :	125.05	125.49	125.92	126.35	126.79	127.03	127.29	127.52	127.83	128.13	128.56
DISTANZE PARZIALI:		43.90	43.10	43.10	43.90	23.90	25.80	23.80	30.60	30.40	42.50
DISTANZE PROGRESSIVE:	0.00	43.90	87.00	130.10	174.00	197.90	223.70	247.50	270.10	308.50	351.00
PENDENZA TUBAZIONI:		1.00%	1.00%	1.00%	1.00%	1.00%	1.00%	1.00%	1.00%	1.00%	1.00%
LUNGHEZZA TUBAZIONI:		42.70	41.90	41.90	42.70	22.70	24.60	22.60	29.40	29.20	41.30
TIPO TUBAZIONI:	← PEAD DE 1200 mm SN8 →										

B	Gennaio 2013	ADEGUAMENTO E AGGIORNAMENTO PREZZI	D.BELLOTTI	A.CACCIATORI	F.MATTAROLO		
A	Dicembre 2011	EMISSIONE	A.FOLLESA	A.CACCIATORI	F.BUSOLA		
REV.	DATA	DESCRIZIONE	ELABORATO	VERIFICATO	APPROVATO		
SOSTITUISCE L'ELABORATO N°			SOSTITUITO DALL'ELABORATO N°				
<b>CONSORZIO PER LE AUTOSTRADE SICILIANE</b> <b>AUTOSTRADA SIRACUSA - GELA</b> <b>2° TRONCO: ROSOLINI - RAGUSA</b> <b>LOTTO 10/11</b> <b>PROGETTO ESECUTIVO</b>							
IDENTIFICAZIONE ELABORATO <b>E A 1 8 1 0 T 0 0 0 1 0 0 1 D R P F 0 0 1 B</b>							
PROG.	STRADA	LOTTO	MACRO OPERA	OPERA	PARTE DI OPERA	TIPOLOGIA N. ELABORATO	REV.
<b>LOTTO 10 "IRMINIO"</b> <b>COLLETTORE N. 1</b> <b>PROFILO LONGITUDINALE</b>							
DATA	DICEMBRE 2011		PROGETTAZIONE				
CODICE CAD-FILE	EA1810T00010DRPF001B.dwg		IL RESPONSABILE : DOTT. ING. F. BUSOLA				
OPERA PROTETTA AI SENSI DELLA LEGGE 22 APRILE 1941 N. 633 TUTTI I DIRITTI RISERVATI QUALSIASI RIPRODUZIONE ED UTILIZZAZIONE NON AUTORIZZATE SARANNO PERSEGUITE A RIGORE DI LEGGE							