
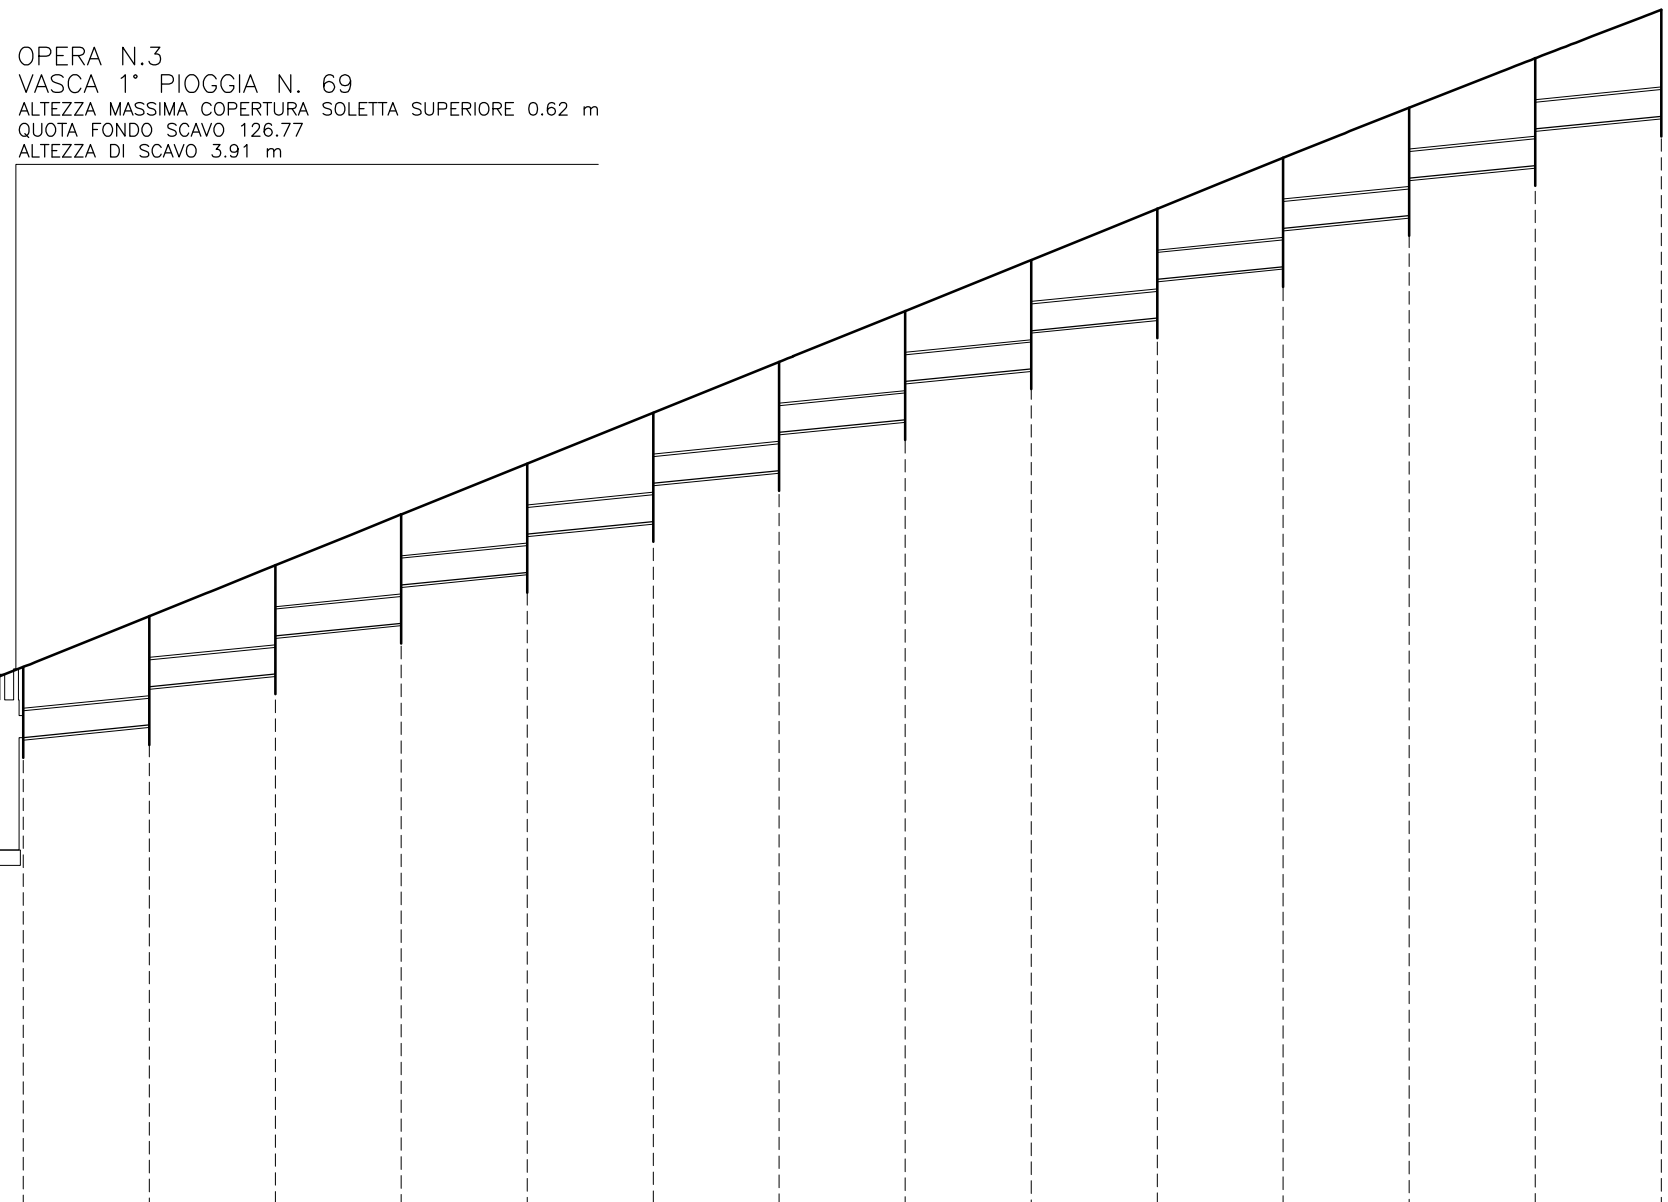
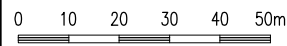


150.00
149.00
148.00
147.00
146.00
145.00
144.00
143.00
142.00
141.00
140.00
139.00
138.00
137.00
136.00
135.00
134.00
133.00
132.00
131.00
130.00
129.00
128.00
127.00
126.00
125.00
124.00
123.00
122.00
121.00
120.00

AUTOSTRADA IN TRINCEA
TRATTO SOTTO CUNETTONE IN C.A.

OPERA N.3
VASCA 1° PIOGGIA N. 69
ALTEZZA MASSIMA COPERTURA SOLETTA SUPERIORE 0.62 m
QUOTA FONDO SCAVO 126.77
ALTEZZA DI SCAVO 3.91 m

QUOTE

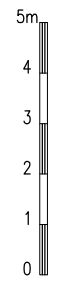

NUMERO POZZETTI :	1	2	3	4	5	6	7	8	9	10	11	12	13	14
TIPO POZZETTI :	6/a	6	6	6	6	6	6	6	6	6	6	6	6	6
H POZZETTI :	1.18	1.94	1.94	1.94	1.94	1.94	1.94	1.94	1.93	1.95	1.94	1.93	1.91	1.89
QUOTA SOMMITA' POZZETTI :	130.70	131.71	132.72	133.73	134.74	135.75	136.76	137.77	138.77	139.79	140.80	141.80	142.78	143.74
QUOTE FONDO TUBO :	129.30	129.55 130.31	130.56 131.32	131.57 132.33	132.58 133.34	133.59 134.35	134.60 135.36	135.61 136.37	136.62 137.37	137.62 138.39	138.64 139.40	139.65 140.40	140.65 141.38	141.63
DISTANZE PARZIALI:	0.00	25.00	25.00	25.00	25.00	25.00	25.00	25.00	25.00	25.00	25.00	25.00	25.00	25.00
DISTANZE PROGRESSIVE:	0.00	25.00	50.00	75.00	100.00	125.00	150.00	175.00	200.00	225.00	250.00	275.00	300.00	325.00
PENDENZA TUBAZIONI:		1.00%	1.00%	1.00%	1.00%	1.00%	1.00%	1.00%	1.00%	1.00%	1.00%	1.00%	1.00%	1.00%
LUNGHEZZA TUBAZIONI:		24.20	24.20	24.20	24.20	24.20	24.20	24.20	24.20	24.20	24.20	24.20	24.20	24.20
TIPO TUBAZIONI:	PEAD DE 630 mm SN8													

B	Gennaio 2013	ADEGUAMENTO E AGGIORNAMENTO PREZZI	D. BELLOTTI	A. CACCIATORI	F. MATTAROLO			
A	Dicembre 2011	EMISSIONE	A. FOLLESA	A. CACCIATORI	F. BUSOLA			
REV.	DATA	DESCRIZIONE	ELABORATO	VERIFICATO	APPROVATO			
SOSTITUISCE L'ELABORATO N°			SOSTITUITO DALL'ELABORATO N°					
CONSORZIO PER LE AUTOSTRADE SICILIANE AUTOSTRADA SIRACUSA - GELA 2° TRONCO: ROSOLINI - RAGUSA LOTTO 10/11 PROGETTO ESECUTIVO <small>IDENTIFICAZIONE ELABORATO</small> E A 1 8 1 0 T 0 0 0 1 0 0 1 D R P F 0 0 5 B								
PROG.	STRADA	LOTTO	MACRO OPERA	OPERA	PARTE DI OPERA	TIPOLOGIA ELABORATO	N. ELABORATO	REV.
LOTTO 10 "IRMINIO" COLLETTORE N. 5 PROFILO LONGITUDINALE								
DATA	DICEMBRE 2011			PROGETTAZIONE				
CODICE CAD-FILE	EA1810T00010DRPF005B.dwg			IL RESPONSABILE : DOTT. ING. F. BUSOLA				
OPERA PROTETTA AI SENSI DELLA LEGGE 22 APRILE 1941 N. 633 TUTTI I DIRITTI RISERVATI QUALSIASI RIPRODUZIONE ED UTILIZZAZIONE NON AUTORIZZATE SARANNO PERSEGUITE A RISCHIO DI LEGGE								