

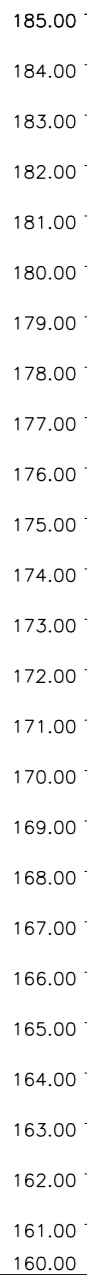


QUOTE

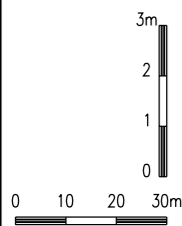

OPERA N.10
 VASCA 1° PIOGGIA N. 81
 ALTEZZA MASSIMA COPERTURA SOLETTA SUPERIORE 1.63 m
 QUOTA FONDO SCAVO 170.31
 ALTEZZA DI SCAVO 4.28 m

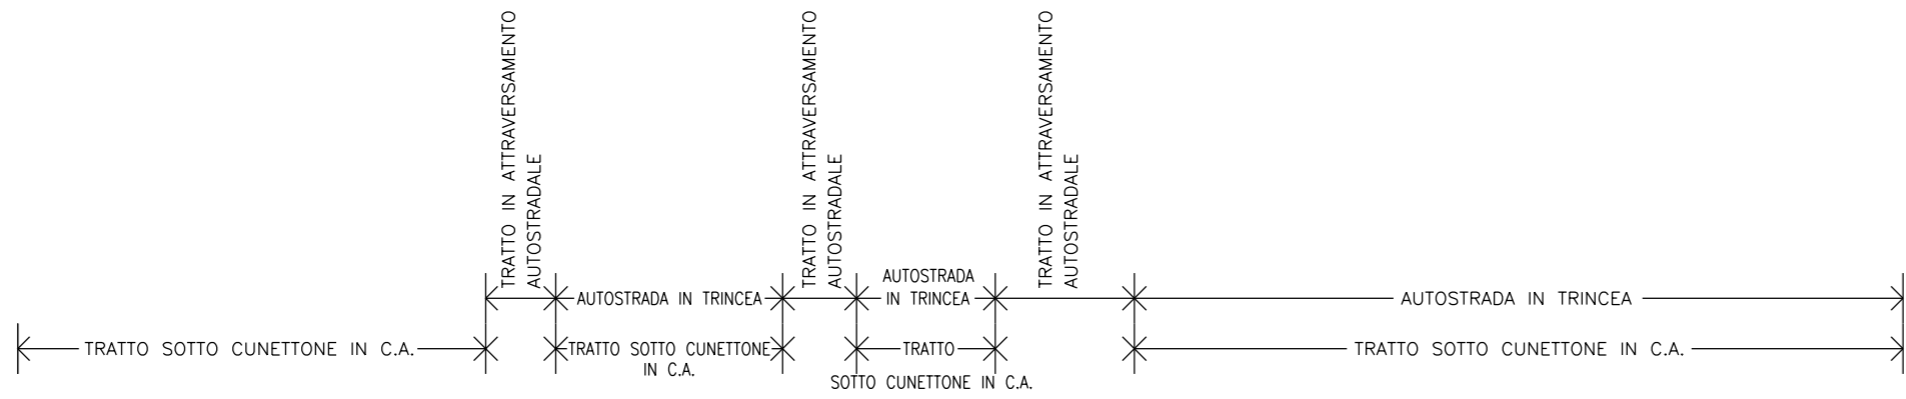

NUMERO POZZETTI :	1	2	3	4	5	6	7	8	9	10	11	12	13	14	15	16
TIPO POZZETTI :	6/a	6	6	6	6	4	4	6	6	6	6	6	6	6	6	6
H POZZETTI :	2.10	2.13	2.14	2.13	2.25	2.71	2.55	1.61	1.22	2.92	1.98	1.38	1.21	1.52	1.28	1.02
QUOTA SOMMITA' POZZETTI :	172.22	175.48	175.72	175.94	176.29	176.57	176.86	176.39	176.27	178.25	178.36	177.99	178.12	178.66	178.72	178.76
QUOTE FONDO TUBO :	172.80	173.03	173.26	173.49	173.72	173.86	174.31	174.46	174.73	175.01	176.06	176.29	176.59	176.82	177.12	177.42
DISTANZE PARZIALI:		22.92	23.36	23.17	23.37	13.89	45.00	14.66	27.51	27.59	16.40	22.58	30.71	22.77	30.00	30.00
DISTANZE PROGRESSIVE:	0.00	22.92	46.28	69.46	92.82	106.71	151.71	166.37	193.89	221.48	237.87	260.45	291.16	313.93	343.93	373.93
PENDENZA TUBAZIONI:		1.00%	1.00%	1.00%	1.00%	1.00%	1.00%	1.00%	1.00%	1.00%	1.00%	1.00%	1.00%	1.00%	1.00%	1.00%
LUNGHEZZA TUBAZIONI:		22.12	22.56	22.37	22.57	13.09	44.20	13.86	26.71	26.79	15.60	21.78	29.91	21.97	29.20	29.20
TIPO TUBAZIONI:	PEAD DE 630 mm SN8															

B	GENNAIO 2013	ADEGUAMENTO E AGGIORNAMENTO PREZZI	D.BELLOTTI	A.CACCIATORI	F.MATTAROLO			
A	DICEMBRE 2011	EMISSIONE	A.FOLLESA	A.CACCIATORI	F.BUSOLA			
REV.	DATA	DESCRIZIONE	ELABORATO	VERIFICATO	APPROVATO			
SOSTITUISCE L'ELABORATO N°			SOSTITUITO DALL'ELABORATO N°					
CONSORZIO PER LE AUTOSTRADE SICILIANE AUTOSTRADA SIRACUSA - GELA 2° TRONCO: ROSOLINI - RAGUSA LOTTO 10/11 PROGETTO ESECUTIVO								
IDENTIFICAZIONE ELABORATO E A 1 8 1 1 T 0 0 0 1 0 0 I D R P F 0 0 5 B								
PROG.	STRADA	LOTTO	MACRO OPERA	OPERA	PARTI DI OPERA	TIPOLOGIA ELABORATO	N. ELABORATO	REV.
LOTTO 11 "RAGUSA" COLLETTORE N. 36 PROFILO LONGITUDINALE								
DATA	DICEMBRE 2011		PROGETTAZIONE					
CODICE CAD-FILE	EA1811T000100IDRPF005B.dwg		IL RESPONSABILE : DOTT. ING. F. BUSOLA					
OPERA PROGETTA AI SENSI DELLA LEGGE 22 APRILE 1941 N. 633 TUTTI I DIRITTI RISERVATI QUALSIASI RIPRODUZIONE ED UTILIZZAZIONE NON AUTORIZZATE SARANNO PERSEGUITE A RIGORE DI LEGGE								