




SEZ. N° 1
PROGR. 320.00



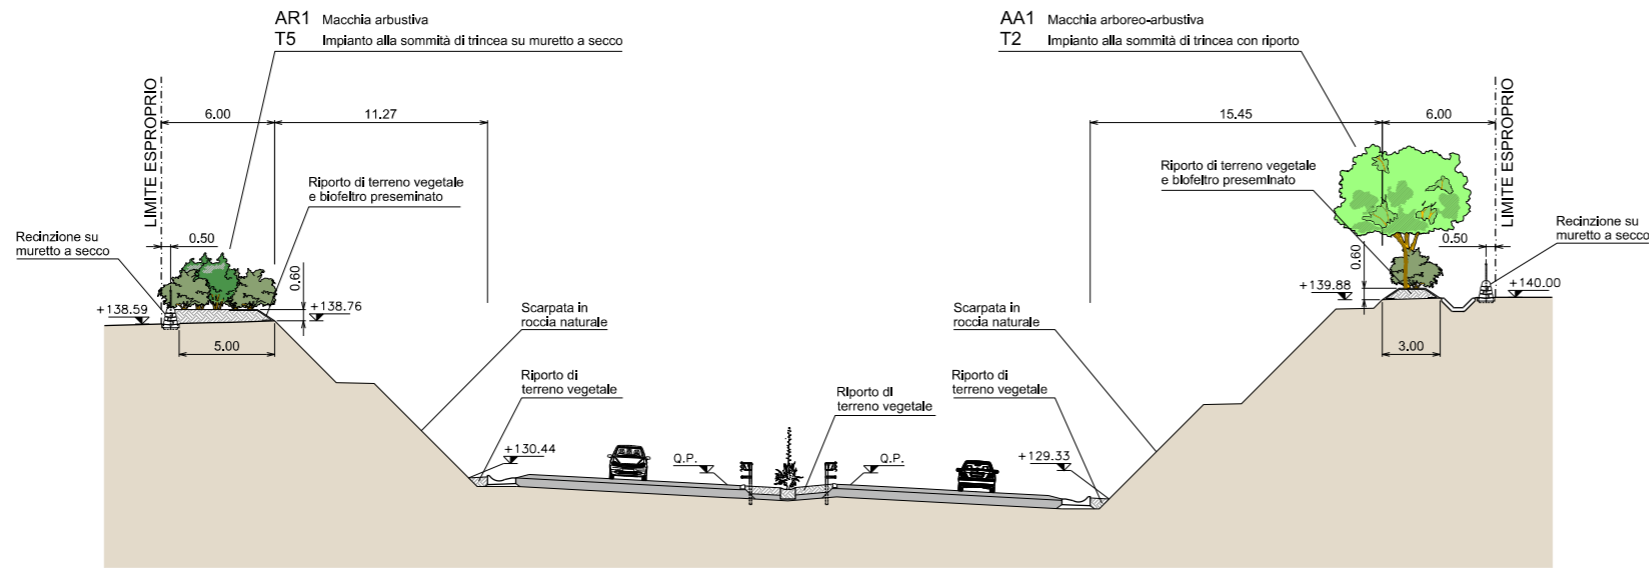


SEZ. N° 2
PROGR. 1022.00

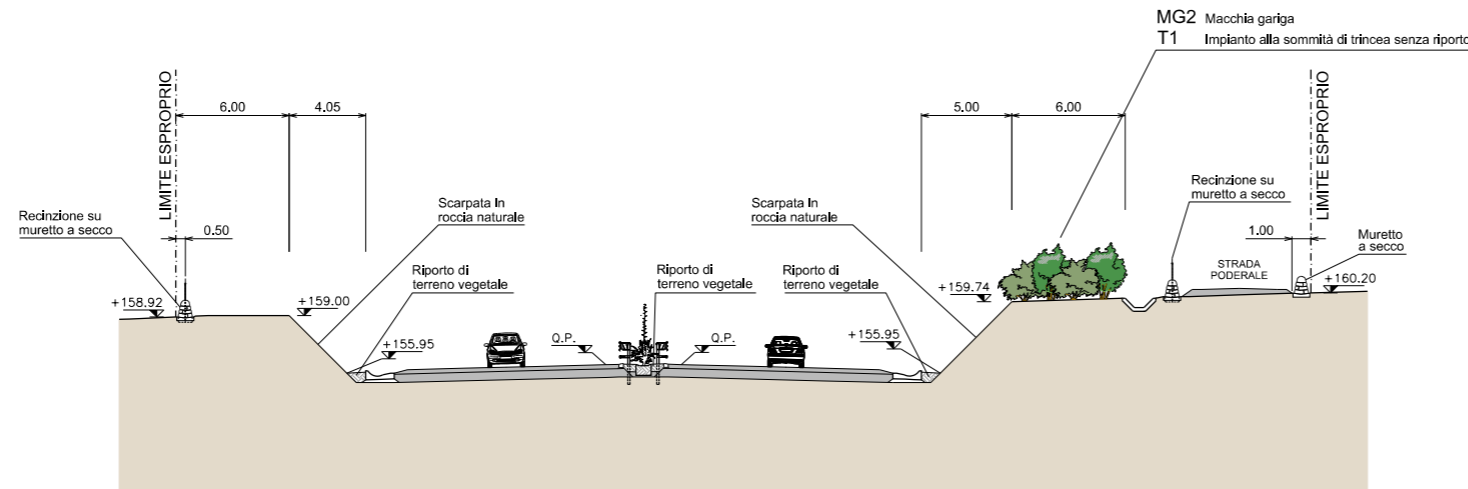

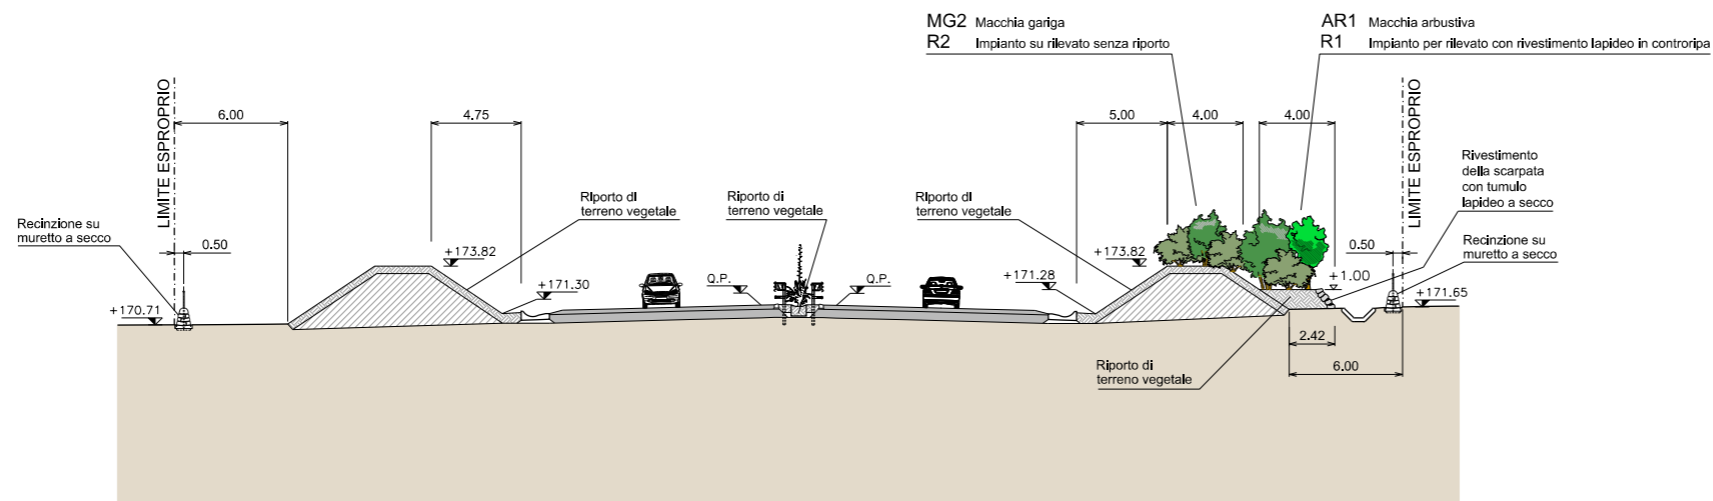SEZ. N° 3
PROGR. 1460.00



Legenda:

-  riporto di terreno vegetale
-  materiale di riporto
-  terreno preesistente

A		DICEMBRE 2011		EMMISSIONE		A.CRIPPA		A.BETTINETTI		A.BETTINETTI	
REV.	DATA	DESCRIZIONE				ELABORATO	VERIFICATO	APPROVATO			
SOSTITUISCE L'ELABORATO N°~						SOSTITUITO DALL'ELABORATO N°~					
CONSORZIO PER LE AUTOSTRADE SICILIANE AUTOSTRADA SIRACUSA – GELA 2° TRONCO: ROSOLINI – RAGUSA LOTTO 10/11 PROGETTO ESECUTIVO IDENTIFICAZIONE ELABORATO											
E A 1 8 1 0 T 0 0 M T 0 0 A M B S E 0 0 1 A											
PROG.	STRADA	LOTTO	MACRO OPERA	OPERA	PARTE DI OPERA	TIPOLOGIA ELABORATO	N. ELABORATO	REV.			
LOTTO 10 "IRMINIO" MITIGAZIONE AMBIENTALE SEZIONI ESPLICATIVE – Scala 1:200 TAVOLA 1											
DATA	DICEMBRE 2011					PROGETTAZIONE					
CODICE CAD-FILE	EA1810T00M00AMBSE001A.dwg					IL RESPONSABILE : DOTT. ING. F. BUSOLA					
OPERA PROTETTA AI SENSI DELLA LEGGE 22 APRILE 1941 N. 633 TUTTI I DIRITTI RISERVATI QUALSIASI RIPRODUZIONE ED UTILIZZAZIONE NON AUTORIZZATE SARANNO PERSEGUITE A RIGORE DI LEGGE											