



SEZ. N° 4
PROGR. 1880.00

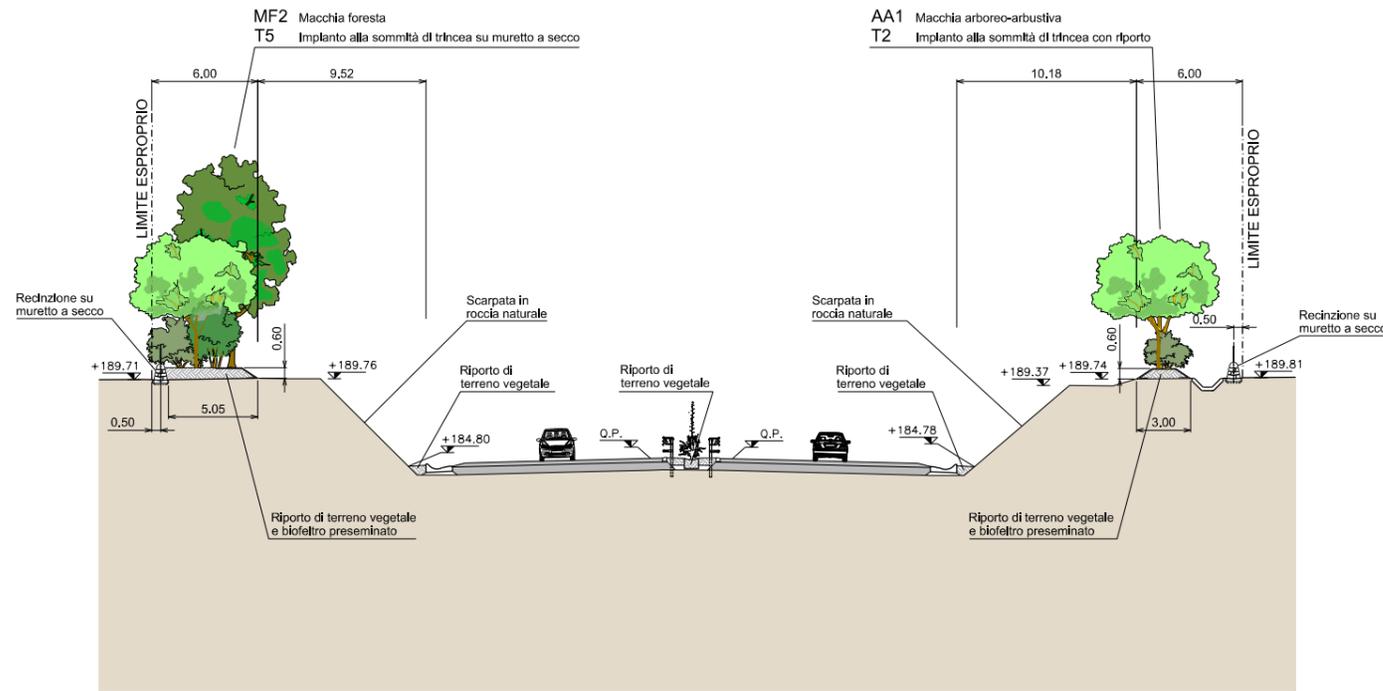

SEZ. N° 5
PROGR. 2424.00

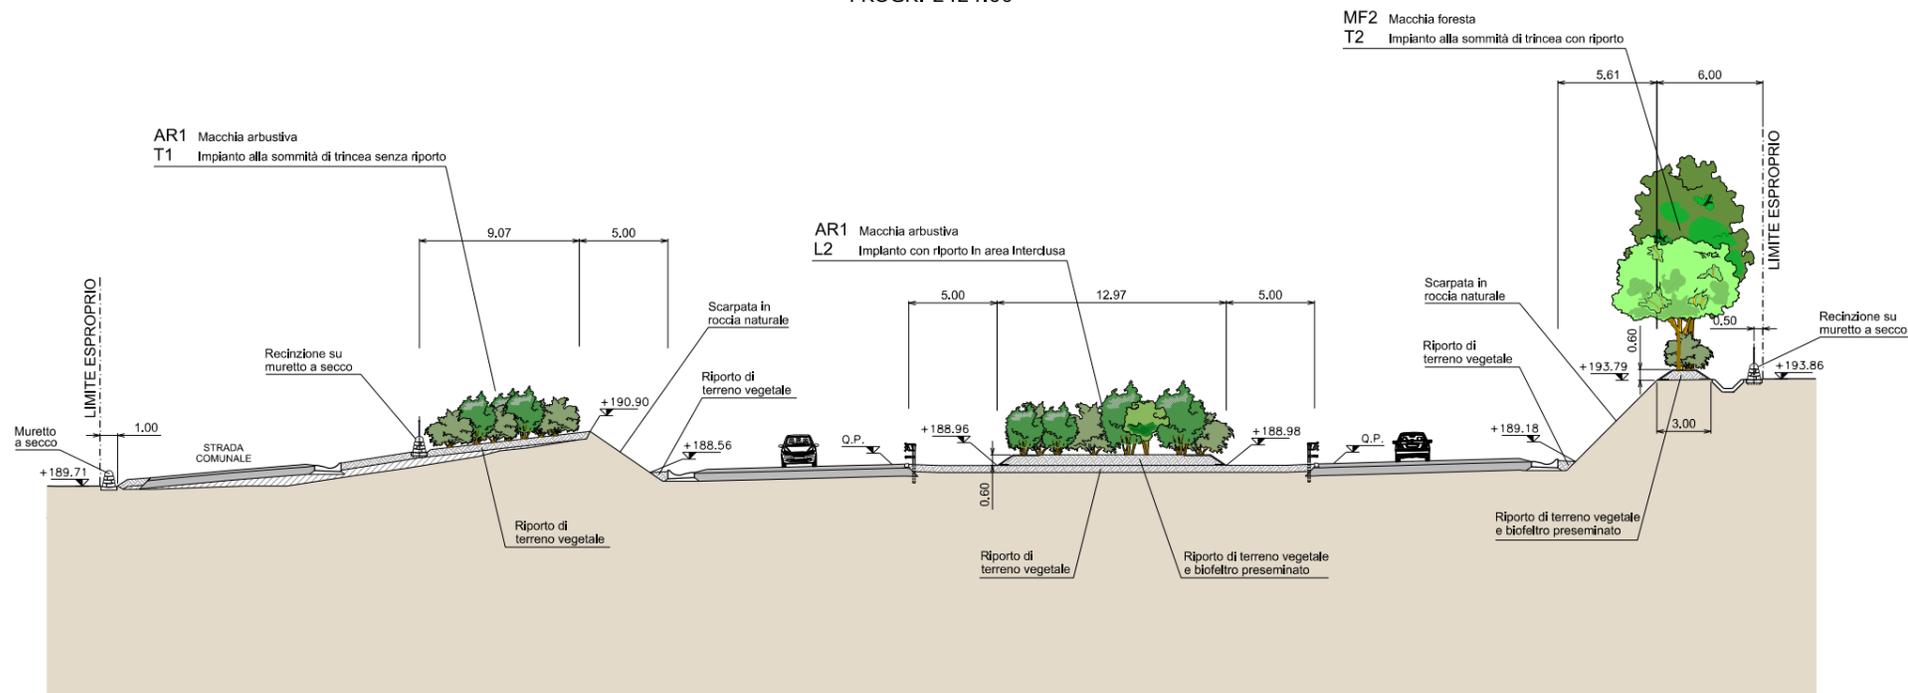

Legenda:

-  riparto di terreno vegetale
-  materiale di riparto
-  terreno preesistente

| | | | | | | | | | | | | | | | | | | | | |
|--|---------------------------|-------------|-------------|------------------------------|----------------|--|--------------|--------------|---|---|---|---|---|---|---|---|---|---|---|---|
| A DICEMBRE 2011 | | EMISSIONE | | A.CRIPPA | | A.BETTINETTI | | A.BETTINETTI | | | | | | | | | | | | |
| REV. | DATA | DESCRIZIONE | | ELABORATO | VERIFICATO | APPROVATO | | | | | | | | | | | | | | |
| SOSTITUISCE L'ELABORATO N° | | | | SOSTITUITO DALL'ELABORATO N° | | | | | | | | | | | | | | | | |
| CONSORZIO PER LE AUTOSTRADE SICILIANE AUTOSTRADA SIRACUSA – GELA 2° TRONCO: ROSOLINI – RAGUSA LOTTO 10/11 PROGETTO ESECUTIVO IDENTIFICAZIONE ELABORATO | | | | | | | | | | | | | | | | | | | | |
| E | A | 1 | 8 | 1 | 0 | T | 0 | M | T | 0 | 0 | A | M | B | S | E | 0 | 0 | 2 | A |
| PROG. | STRADA | LOTTO | MACRO OPERA | OPERA | PARTE DI OPERA | TIPOLOGIA ELABORATO | N. ELABORATO | REV. | | | | | | | | | | | | |
| LOTTO 10 "IRMINIO" MITIGAZIONE AMBIENTALE SEZIONI ESPLICATIVE – Scala 1:200 TAVOLA 2 | | | | | | | | | | | | | | | | | | | | |
| DATA | DICEMBRE 2011 | | | | | PROGETTAZIONE | | | | | | | | | | | | | | |
| CODICE CAD-FILE | EA1810T00M00AMBSE002A.dwg | | | | | IL RESPONSABILE : DOTT. ING. F. BUSOLA | | | | | | | | | | | | | | |
| <small>OPERA PROTETTA AI SENSI DELLA LEGGE 22 APRILE 1941 N. 633 TUTTI I DIRITTI RISERVATI QUALSIASI RIPRODUZIONE ED UTILIZZAZIONE NON AUTORIZZATE SARANNO PERSEGUITE A RIGORE DI LEGGE</small> | | | | | | | | | | | | | | | | | | | | |