
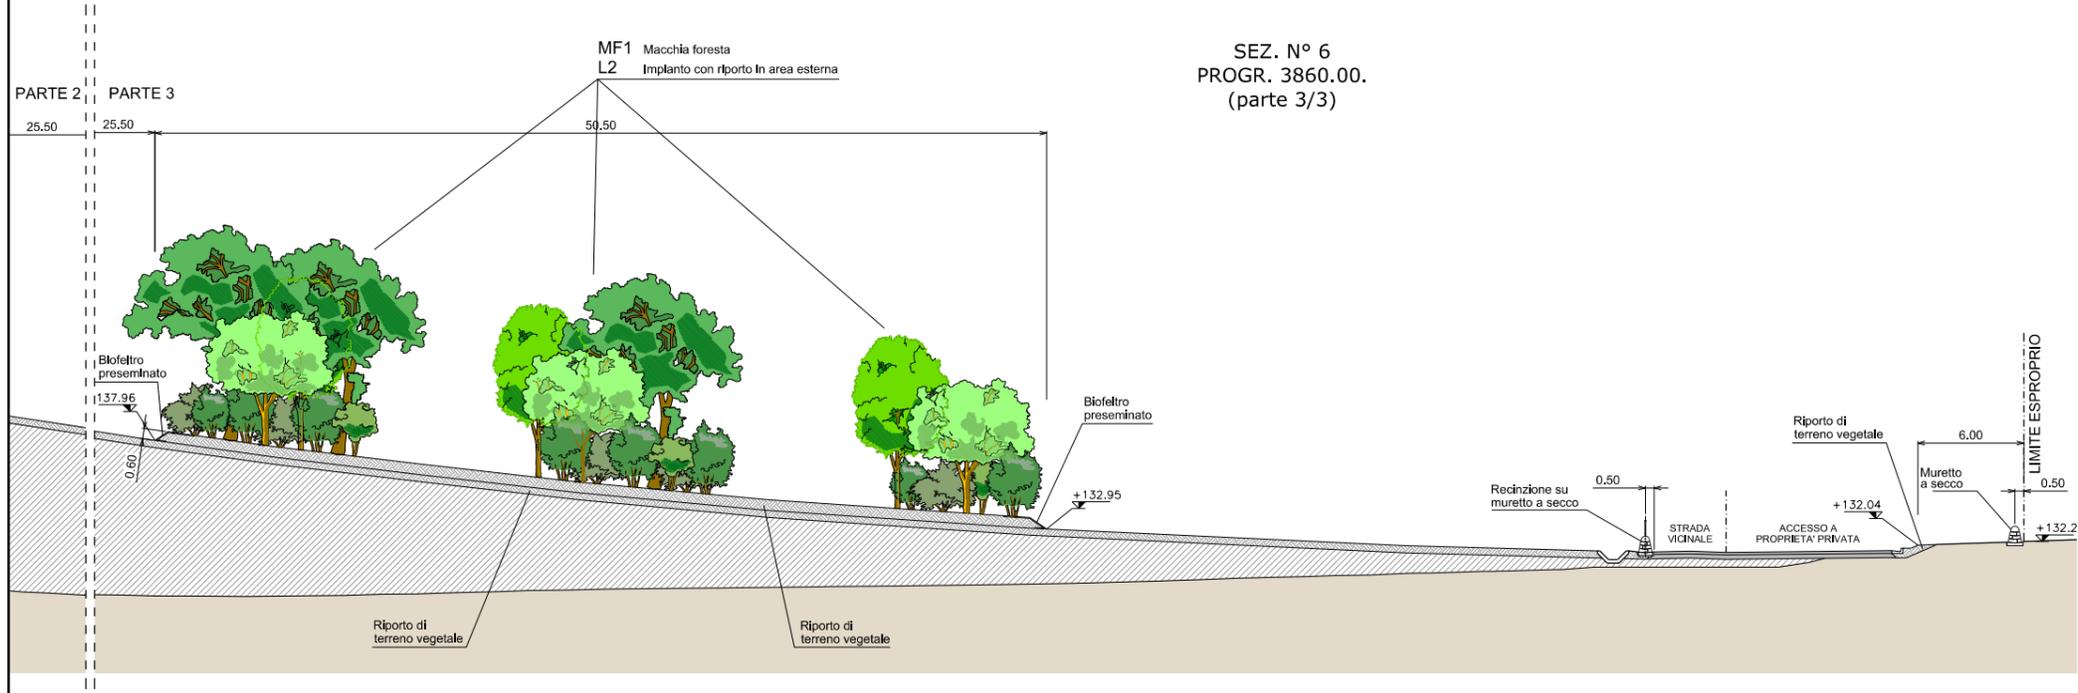


Legenda:

- riporto di terreno vegetale
- materiale di riporto
- terreno preesistente

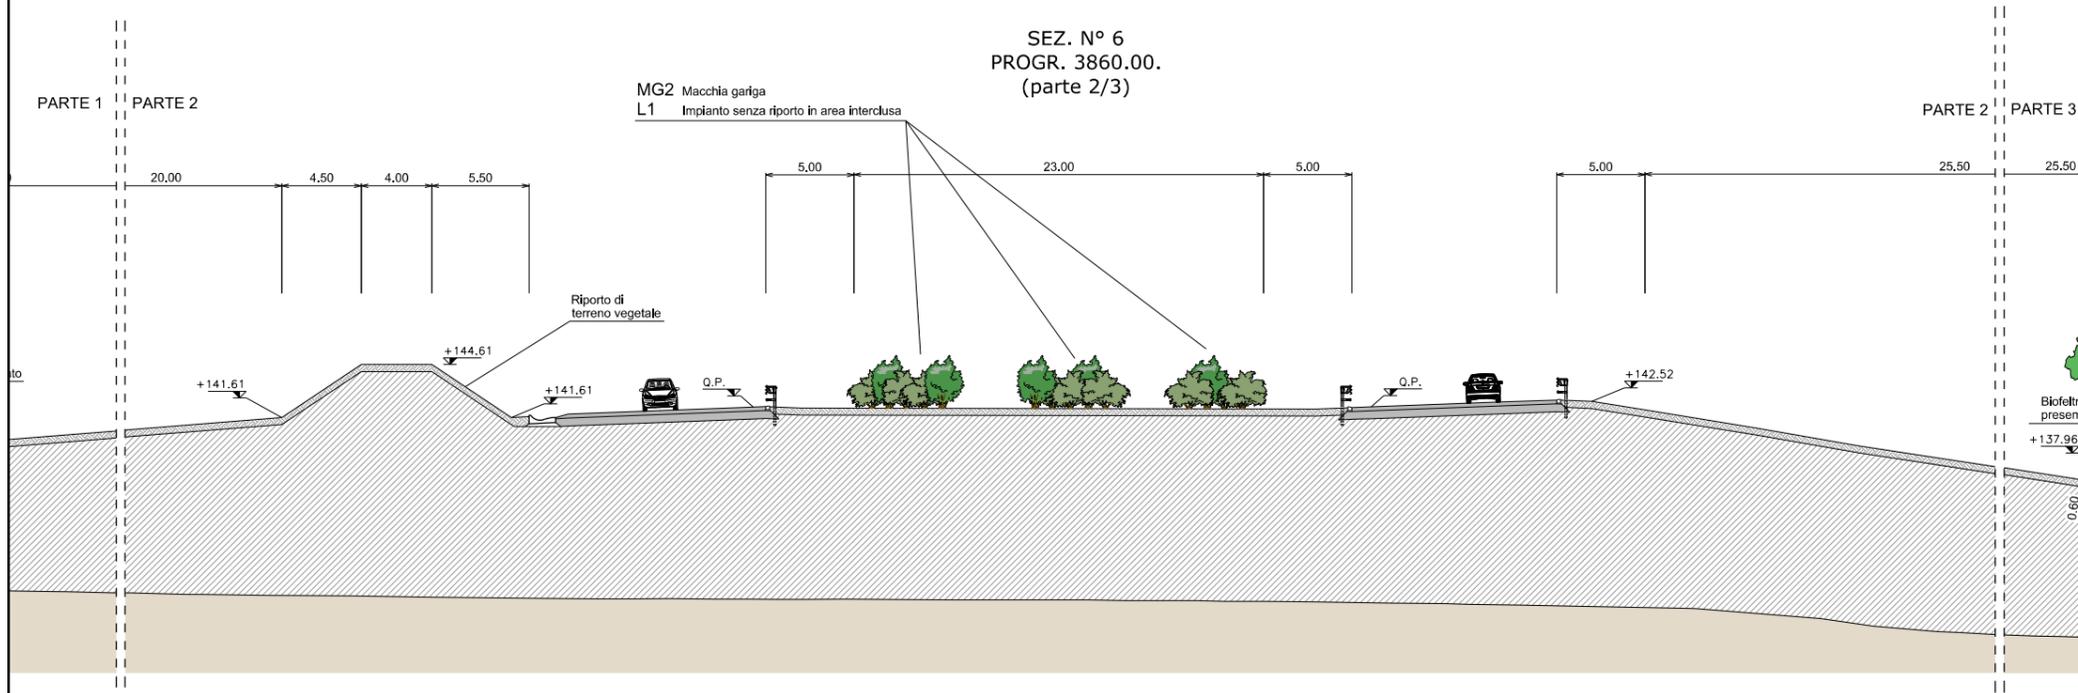

REV.	DATA	EMISSIONE	DESCRIZIONE	A. CRIPPA	A. BETTINETTI	A. BETTINETTI
				ELABORATO	VERIFICATO	APPROVATO
SOSTITUISCE L'ELABORATO N°				SOSTITUITO DALL'ELABORATO N°		
CONSORZIO PER LE AUTOSTRADE SICILIANE AUTOSTRADA SIRACUSA - GELA 2° TRONCO: ROSOLINI - RAGUSA LOTTO 10/11 PROGETTO ESECUTIVO IDENTIFICAZIONE ELABORATO E A 1 8 1 0 T 0 0 M T 0 0 A M B S E 0 0 3 A						
PROG.	STRADA	LOTTO	MACRO OPERA	OPERA	PARTE DI OPERA	TIPOLOGIA N. ELABORATO REV.
LOTTO 10 "IRMINIO" MITIGAZIONE AMBIENTALE SEZIONI ESPLICATIVE - Scala 1:200 TAVOLA 3						
DATA	DICEMBRE 2011			PROGETTAZIONE		
CODICE CAD-FILE	EA1810T00MTO0AMBSE003A.dwg			IL RESPONSABILE :	DOTT. ING. F. BUSOLA	
OPERA PROTETTA AI SENSI DELLA LEGGE 22 APRILE 1941 N. 633 TUTTI I DIRITTI RISERVATI QUALSIASI RIPRODUZIONE ED UTILIZZAZIONE NON AUTORIZZATE SARANNO PERSEGUITE A RIGORE DI LEGGE						