


SEZ. N° 7
 Progr. 4345.00
 (parte 1/2)

PARTE 1 PARTE 2

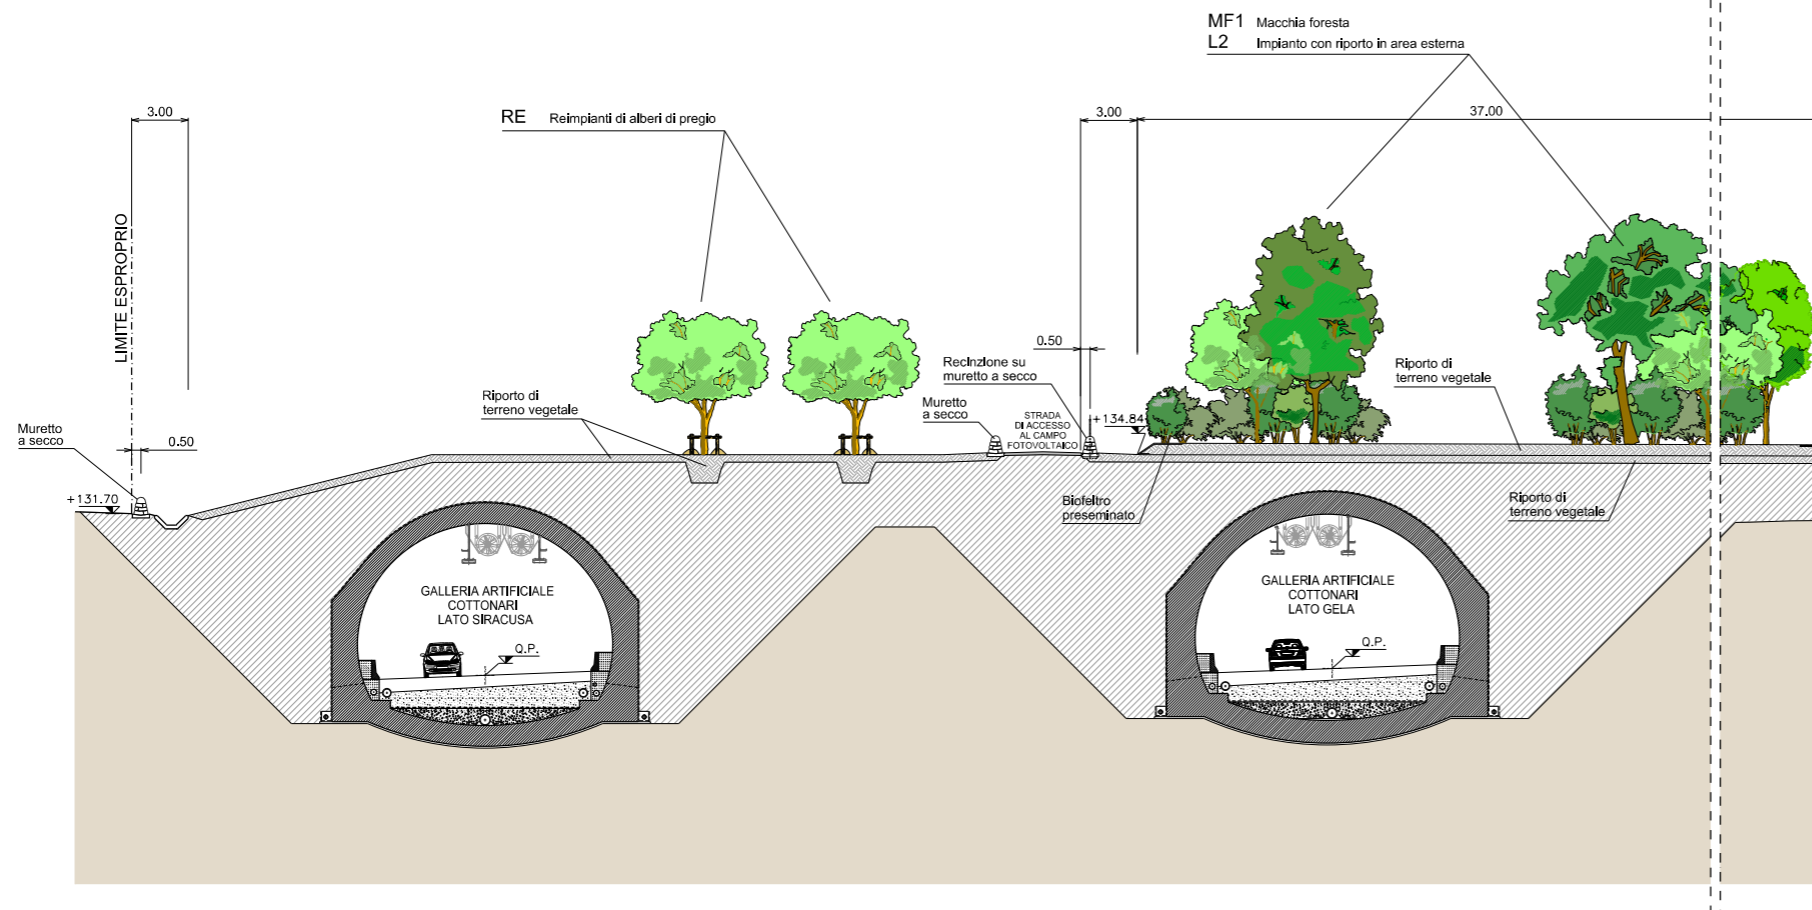


Legenda:

- riparto di terreno vegetale
- materiale di riparto
- terreno preesistente

SEZ. N° 7
 Progr. 4345.00
 (parte 2/2)

PARTE 1 PARTE 2

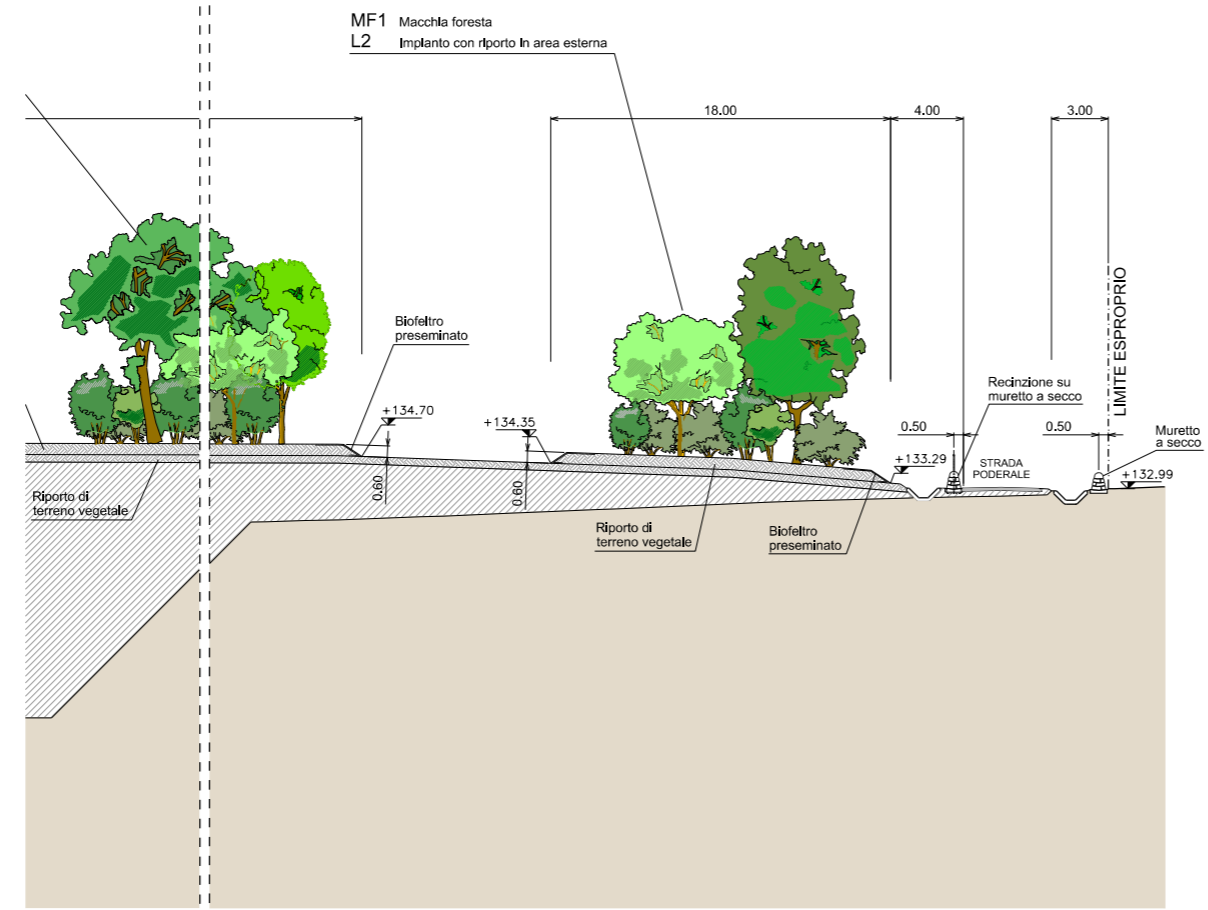

A DICEMBRE 2011		EMMISSIONE		A. CRIPPA	A. BETTINETTI	A. BETTINETTI
REV.	DATA	DESCRIZIONE	ELABORATO	VERIFICATO	APPROVATO	
SOSTITUISCE L'ELABORATO N°			SOSTITUITO DALL'ELABORATO N°			
CONSORZIO PER LE AUTOSTRADE SICILIANE AUTOSTRADA SIRACUSA – GELA 2° TRONCO: ROSOLINI – RAGUSA LOTTO 10/11 PROGETTO ESECUTIVO						
IDENTIFICAZIONE ELABORATO E A 1 8 1 0 T 0 0 M T 0 0 A M B S E 0 0 4 A						
PROG.	STRADA	LOTTO	MACRO OPERA	OPERA	PARTE DI OPERA	TIPOLOGIA N. ELABORATO REV.
LOTTO 10 "IRMINIO" MITIGAZIONE AMBIENTALE SEZIONI ESPLICATIVE – Scala 1:200 TAVOLA 4						
DATA	DICEMBRE 2011			PROGETTAZIONE		
CODICE CAD-FILE	EA1810T00M00AMBSE004A.dwg			IL RESPONSABILE : DOTT. ING. F. BUSOLA		
OPERA PROTETTA AI SENSI DELLA LEGGE 22 APRILE 1941 N. 633 TUTTI I DIRITTI RISERVATI QUALSIASI RIPRODUZIONE ED UTILIZZAZIONE NON AUTORIZZATE SARANNO PERSEGUITE A RISCHIO DI LEGGE						