SEZ. N° 1
PROGR. 40.00
(parte 1/3)

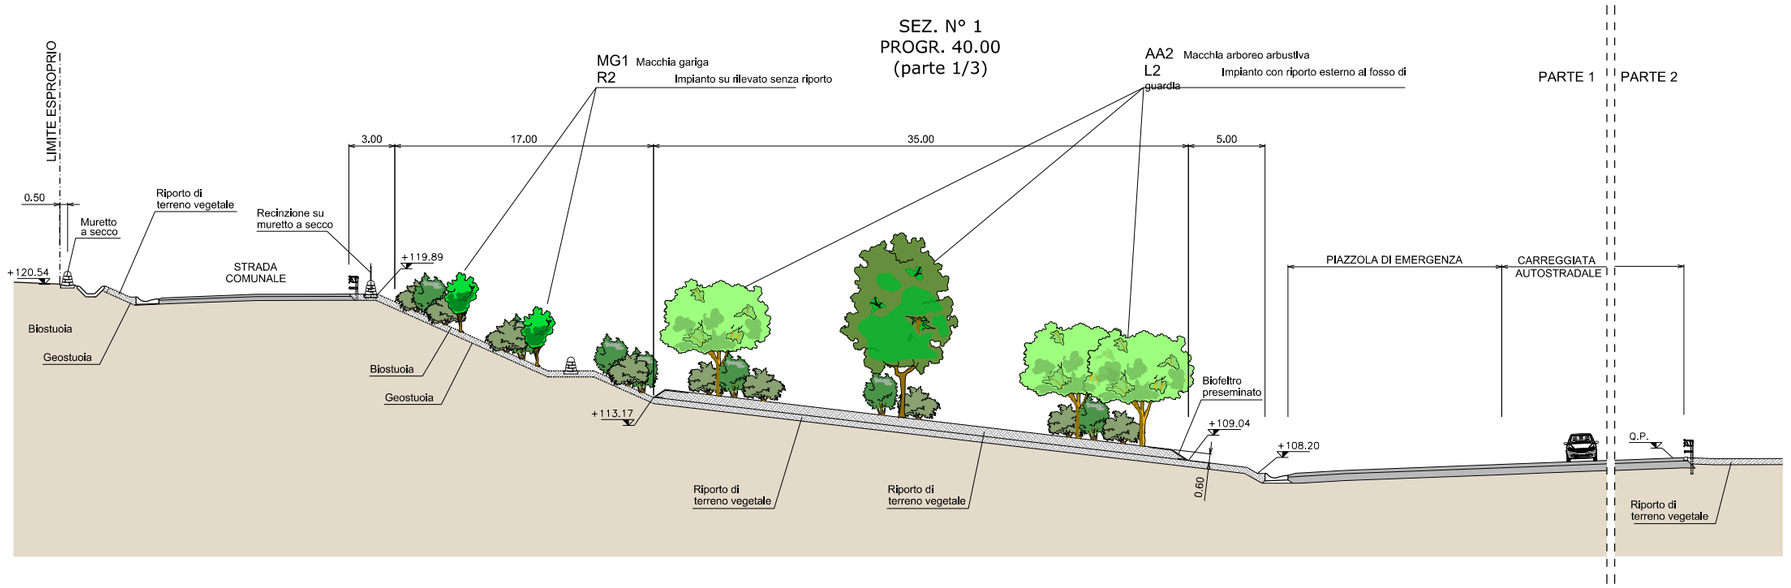

SEZ. N° 1
PROGR. 40.00
(parte 2/3)

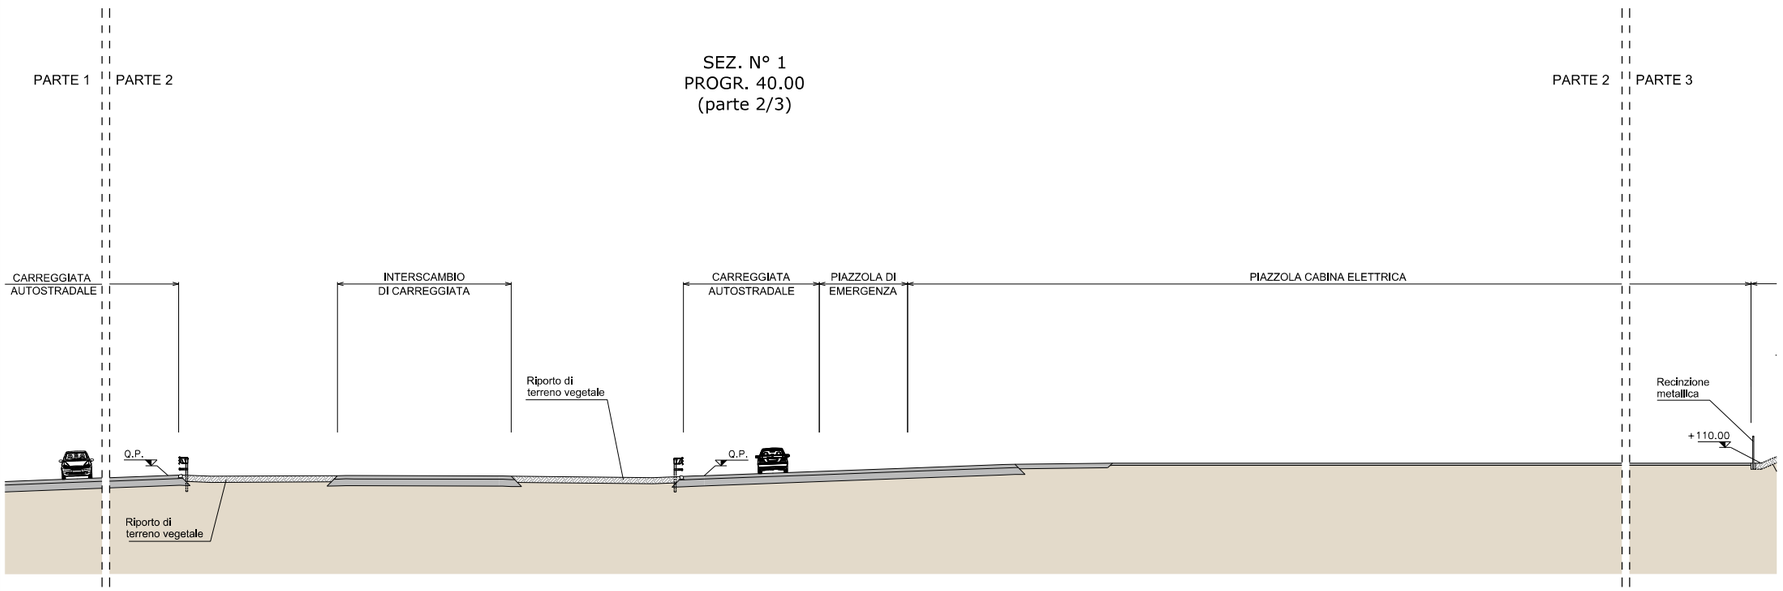

SEZ. N° 1
PROGR. 40.00
(parte 3/3)

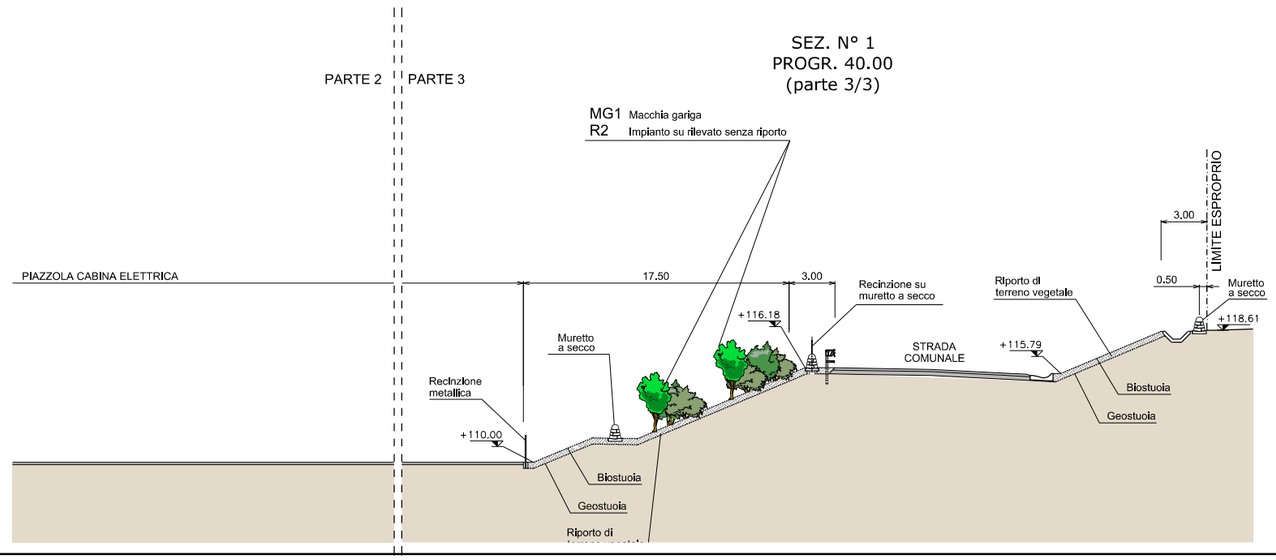

Legenda:

- riporto di terreno vegetale
- materiale di riporto
- terreno preesistente

REV.	DATA	DESCRIZIONE	ELABORATO	VERIFICATO	APPROVATO
A	DICEMBRE 2011	EMISSIONE	P.FERRANTE	A.BETTINETTI	F.BUSOLA

SOSTITUISCE L'ELABORATO N~ — SOSTITUITO DALL'ELABORATO N~

CONSORZIO PER LE AUTOSTRADE SICILIANE

AUTOSTRADA SIRACUSA – GELA

2° TRONCO: ROSOLINI – RAGUSA

LOTTO 10/11

PROGETTO ESECUTIVO

IDENTIFICAZIONE ELABORATO

PROG.	STRADA	LOTTO	MACRO OPERA	OPERA	PARTE DI OPERA	TIPOLOGIA ELABORATO	N. ELABORATO	REV.
EA	18	11	T0	0MT	00	AMB	SE	001	A

LOTTO 11 "RAGUSA"

MITIGAZIONE AMBIENTALE

SEZIONI ESPLICATIVE – Scala 1:200

TAVOLA 1

DATA	DICEMBRE 2011
CODICE CAD-FILE	EA1811T00MT00AMBSE001A.dwg

PROGETTAZIONE

IL RESPONSABILE : DOTT. ING. F. BUSOLA

OPERA PROTETTA AI SENSI DELLA LEGGE 22 APRILE 1941 N. 633 TUTTI I DIRITTI RISERVATI
QUALSIASI RIPRODUZIONE ED UTILIZZAZIONE NON AUTORIZZATE SARANNO PERSEGUITE A RIGORE DI LEGGE