



SEZ. N° 2  
PROGR. 2518.00

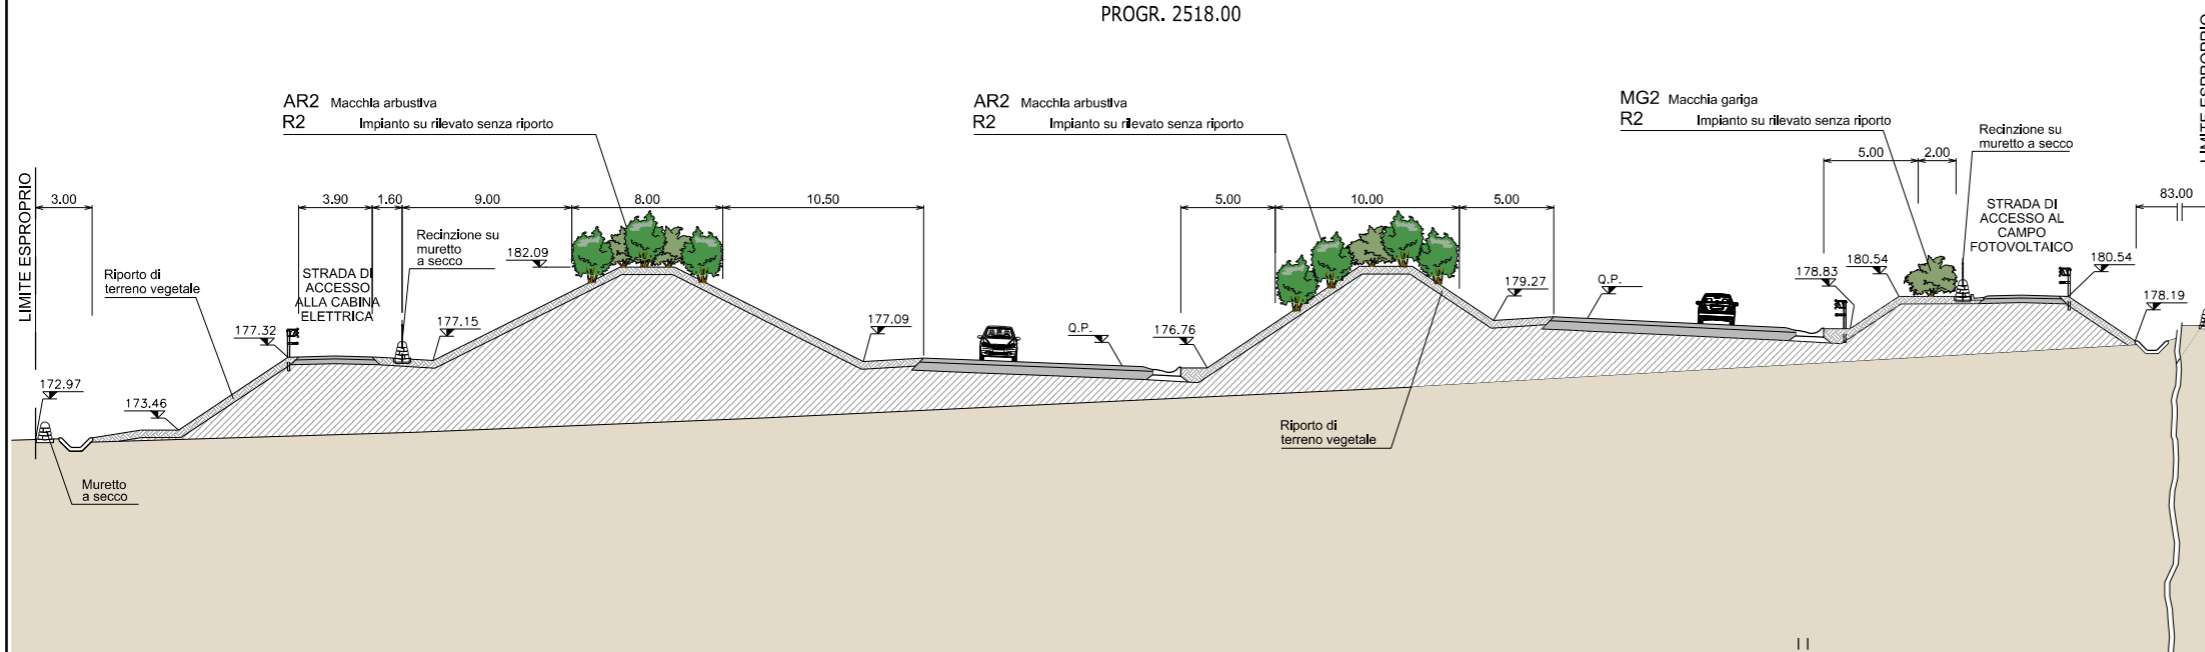

**Legenda:**


	riporto di terreno vegetale
	materiale di riporto
	terreno preesistente

SEZ. N° 3  
PROGR. 2825.00  
(parte 1/2)

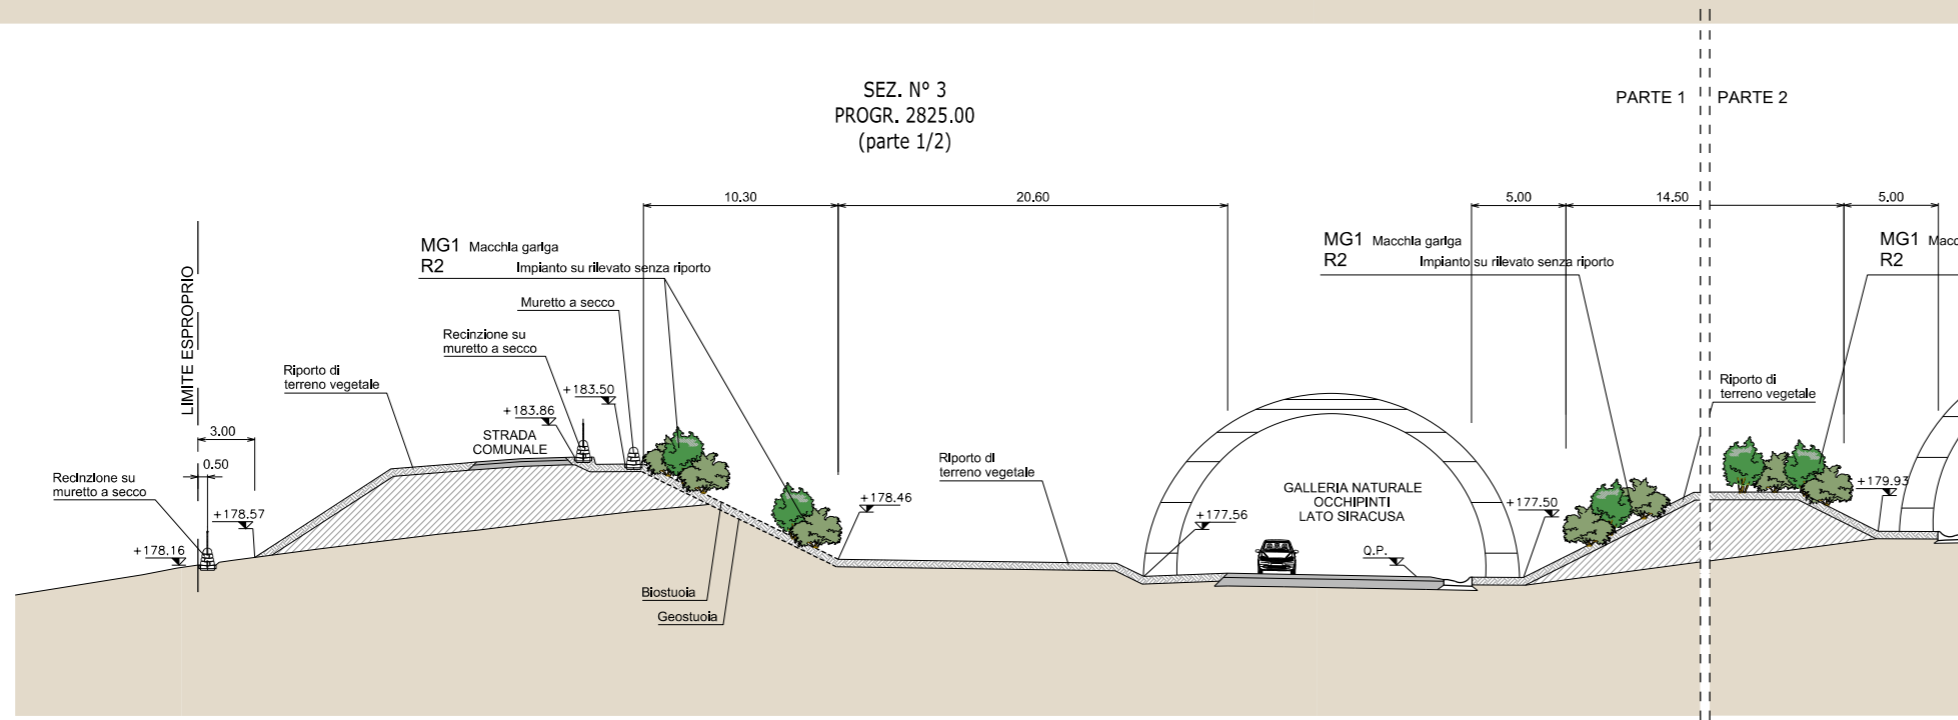

PARTE 1 | PARTE 2

SEZ. N° 3  
PROGR. 2825.00  
(parte 1/2)

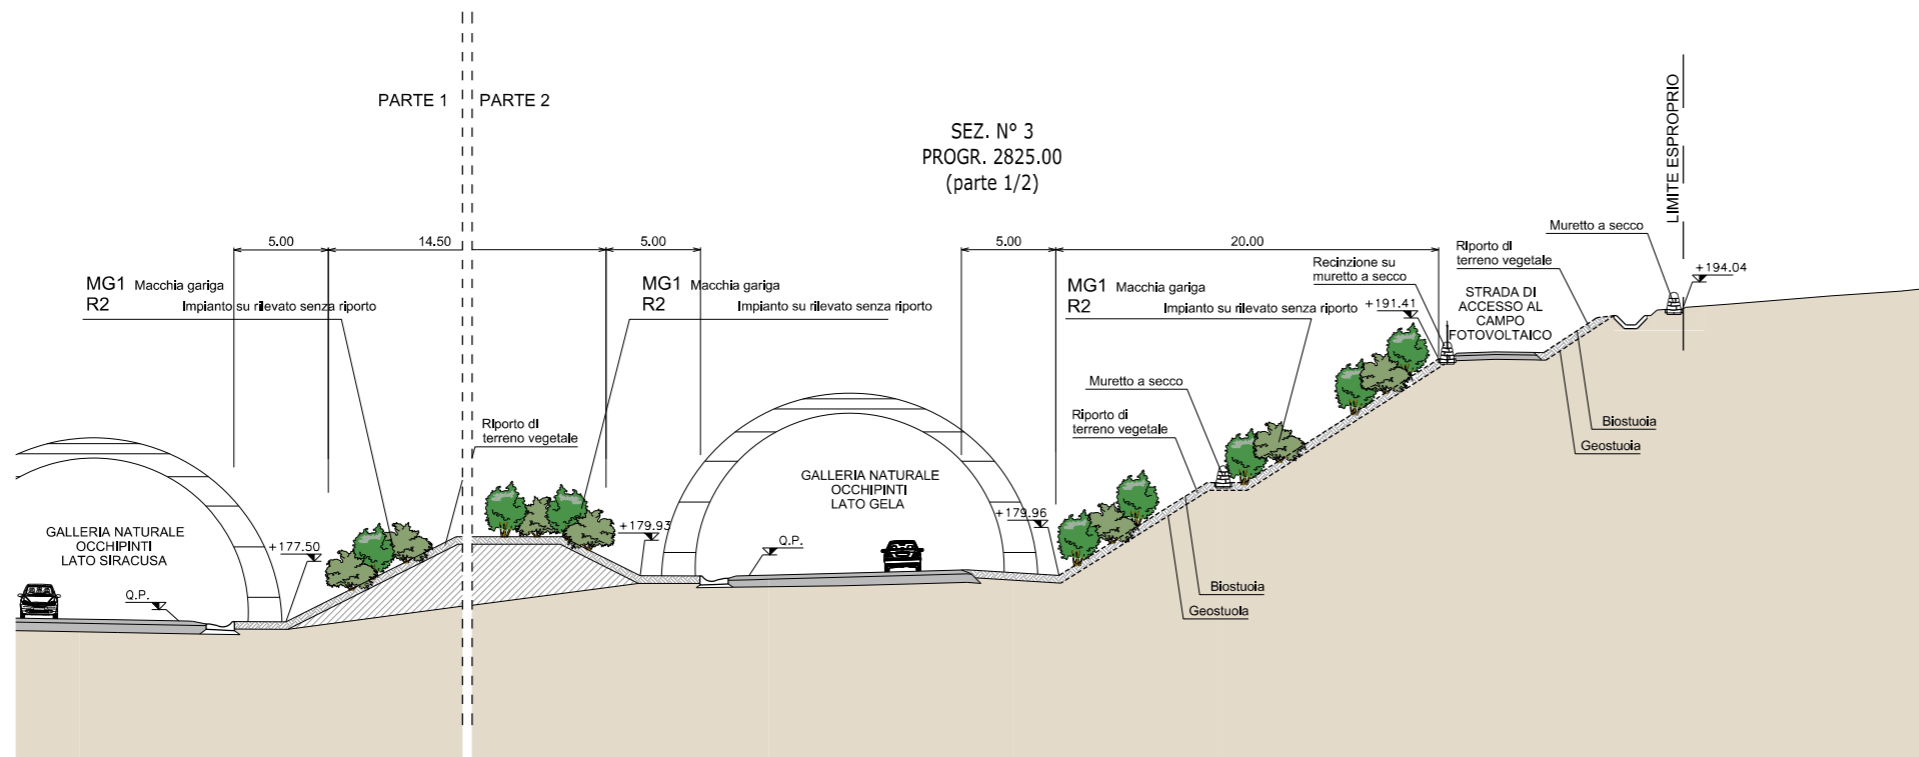

DATA	DICEMBRE 2011	PROGETTAZIONE		
CODICE CAD-FILE	EA1811T00M00AMBSE002A.dwg	IL RESPONSABILE :	DOTT. ING. F. BUSOLA	
OPERA PROTETTA AI SENSI DELLA LEGGE 22 APRILE 1941 N. 633 TUTTI I DIRITTI RISERVATI QUALSIASI RIPRODUZIONE ED UTILIZZAZIONE NON AUTORIZZATE SARANNO PERSEGUITE A RIGORE DI LEGGE				

REV.	DATA	EMMISSIONE	DESCRIZIONE	P.FERRANTE	A.BETTINETTI	F.BUSOLA
				ELABORATO	VERIFICATO	APPROVATO
SOSTITUISCE L'ELABORATO N°			SOSTITUITO DALL'ELABORATO N°			
CONSORZIO PER LE AUTOSTRADE SICILIANE AUTOSTRADA SIRACUSA - GELA 2° TRONCO: ROSOLINI - RAGUSA LOTTO 10/11 <b>PROGETTO ESECUTIVO</b> IDENTIFICAZIONE ELABORATO EA1811T00M00AMBSE002A						
PROG.	STRADA	LOTTO	MACRO OPERA	OPERA	PARTE DI OPERA	TIPOLOGIA N. ELABORATO REV.
LOTTO 11 "RAGUSA" MITIGAZIONE AMBIENTALE SEZIONI ESPLICATIVE - Scala 1:200 TAVOLA 2						