




SEZ. N° 4
PROGR. 4818.00

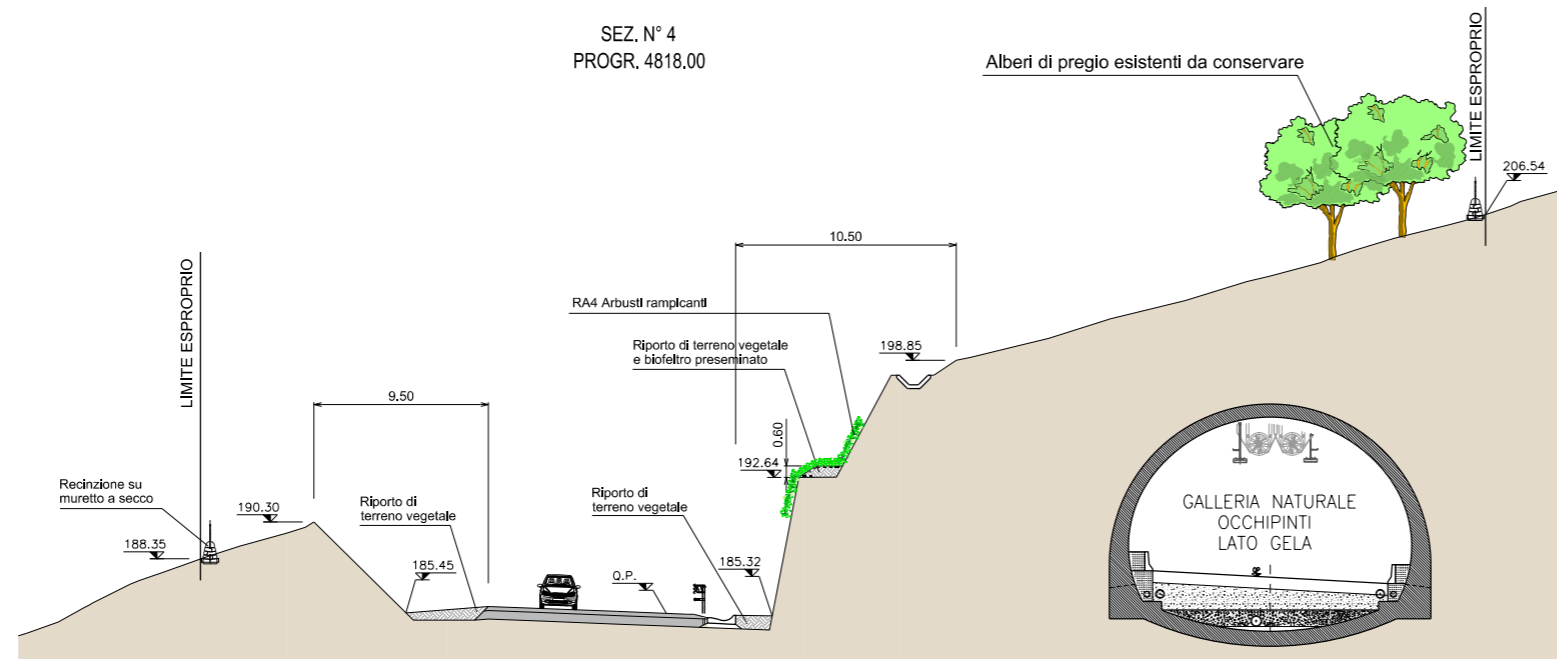




SEZ. N° 5
PROGR. 5089.00

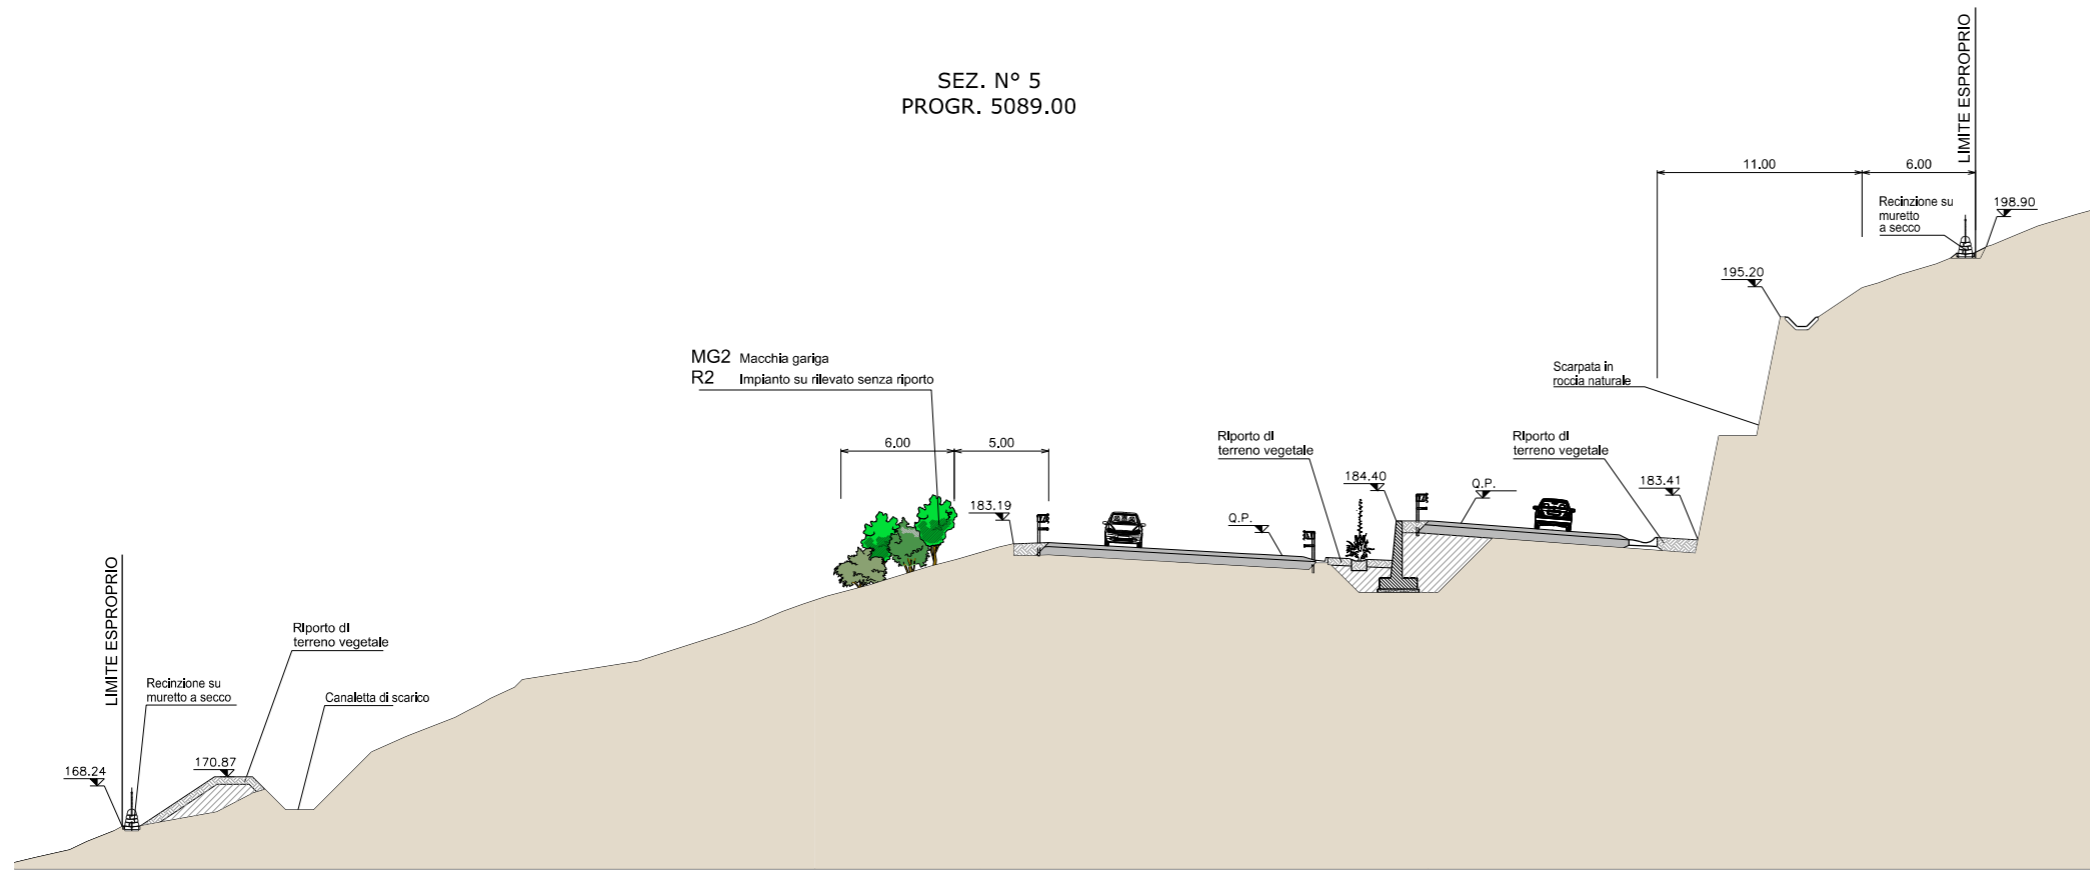

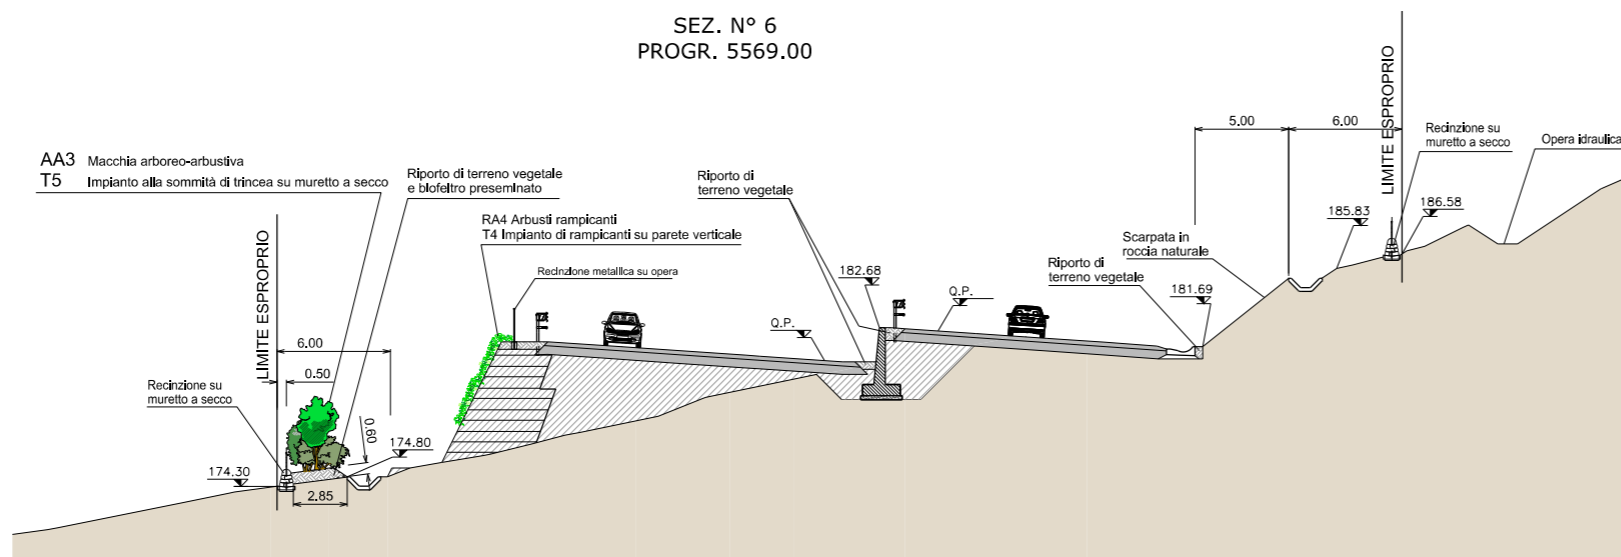SEZ. N° 6
PROGR. 5569.00



Legenda:

-  riporto di terreno vegetale
-  materiale di riporto
-  terreno preesistente

REV.	DATA	EMISSIONE	DESCRIZIONE	P.FERRANTE	A.BETTINETTI	F.BUSOLA
				ELABORATO	VERIFICATO	APPROVATO
SOSTITUISCE L'ELABORATO N°			SOSTITUITO DALL'ELABORATO N°			
CONSORZIO PER LE AUTOSTRADE SICILIANE AUTOSTRADA SIRACUSA – GELA 2° TRONCO: ROSOLINI – RAGUSA LOTTO 10/11 PROGETTO ESECUTIVO IDENTIFICAZIONE ELABORATO						
E A 1 8 1 1 T 0 0 M T 0 0 A M B S E 0 0 3 A						
PROG.	STRADA	LOTTO	MACRO OPERA	OPERA	PARTE DI OPERA	TIPOLOGIA N. ELABORATO REV.
LOTTO 11 "RAGUSA" MITIGAZIONE AMBIENTALE SEZIONI ESPLICATIVE – Scala 1:200 TAVOLA 3						
DATA	DICEMBRE 2011			PROGETTAZIONE		
CODICE CAD-FILE	EA1811T00MT00AMBSE003A.dwg			IL RESPONSABILE :	DOTT. ING. F. BUSOLA	
OPERA PROTETTA AI SENSI DELLA LEGGE 22 APRILE 1941 N. 633 TUTTI I DIRITTI RISERVATI QUALSIASI RIPRODUZIONE ED UTILIZZAZIONE NON AUTORIZZATE SARANNO PERSEGUITE A RISCHIO DI LEGGE						