Legenda:

- riporto di terreno vegetale
- materiale di riporto
- terreno preesistente

SEZ. N° 7
PROGR. 6199.00

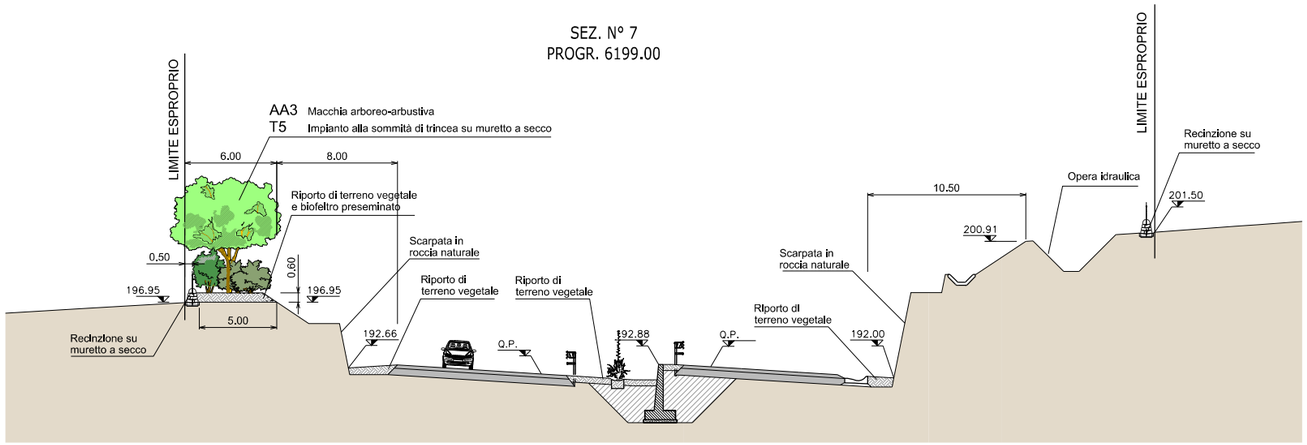

SEZ. N° 8
PROGR. 6529.00

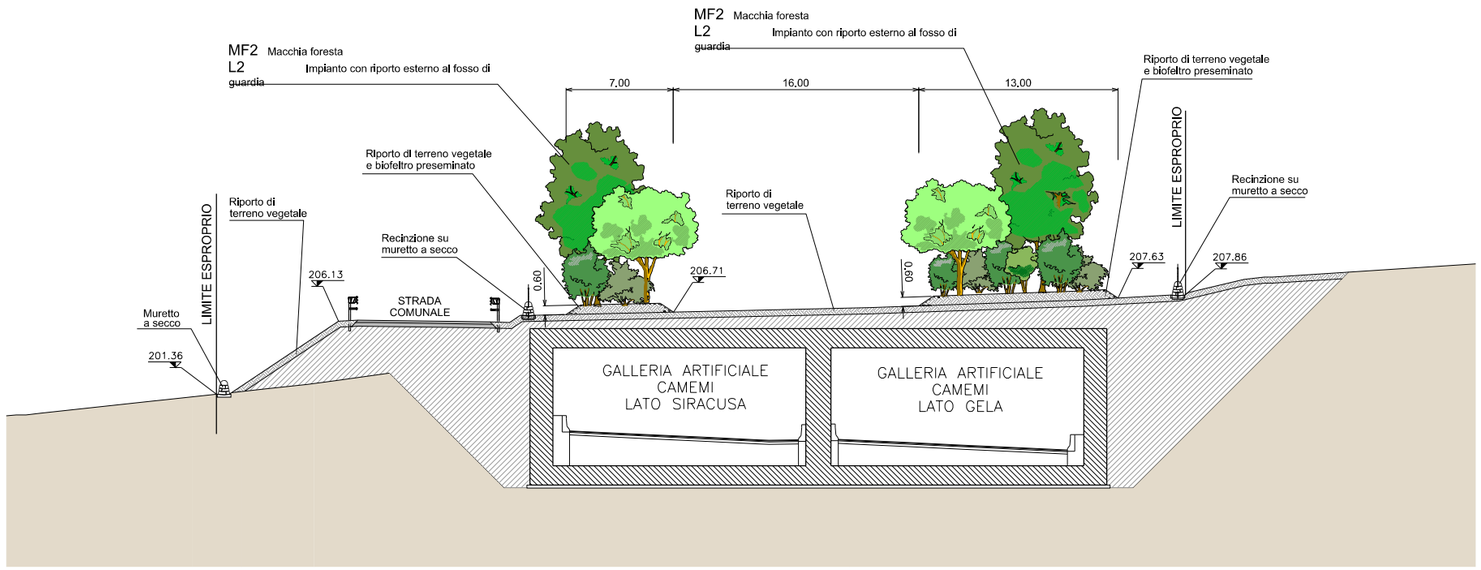

REV.	DATA	DESCRIZIONE	ELABORATO	VERIFICATO	APPROVATO
A	DICEMBRE 2011	EMISSIONE	P.FERRANTE	A.BETTINETTI	F.BUSOLA

SOSTITUISCE L'ELABORATO N~ | SOSTITUITO DALL'ELABORATO N~

CONSORZIO PER LE AUTOSTRADE SICILIANE

AUTOSTRADA SIRACUSA – GELA

2° TRONCO: ROSOLINI – RAGUSA
LOTTO 10/11

PROGETTO ESECUTIVO

IDENTIFICAZIONE ELABORATO

PROG.	STRADA	LOTTO	MACRO OPERA	OPERA	PARTE DI OPERA	TIPOLOGIA ELABORATO	N. ELABORATO	REV.
E	A	1 8 1 1	T 0	0 M T	0 0 A	M B	S E 0 0 4	A

LOTTO 11 "RAGUSA"
MITIGAZIONE AMBIENTALE

SEZIONI ESPLICATIVE – Scala 1:200
TAVOLA 4

DATA	DICEMBRE 2011	PROGETTAZIONE	PROGETTRADE
CODICE CAD-FILE	EA1811T00MT00AMBSE003A.dwg	IL RESPONSABILE : DOTT. ING. F. BUSOLA	

OPERA PROTETTA AI SENSI DELLA LEGGE 22 APRILE 1941 N. 633 TUTTI I DIRITTI RISERVATI
QUALSIASI RIPRODUZIONE ED UTILIZZAZIONE NON AUTORIZZATE SARANNO PERSEGUITE A RIGORE DI LEGGE