TIPO P1: H = 2.00

TIPO P2: H = 3.00

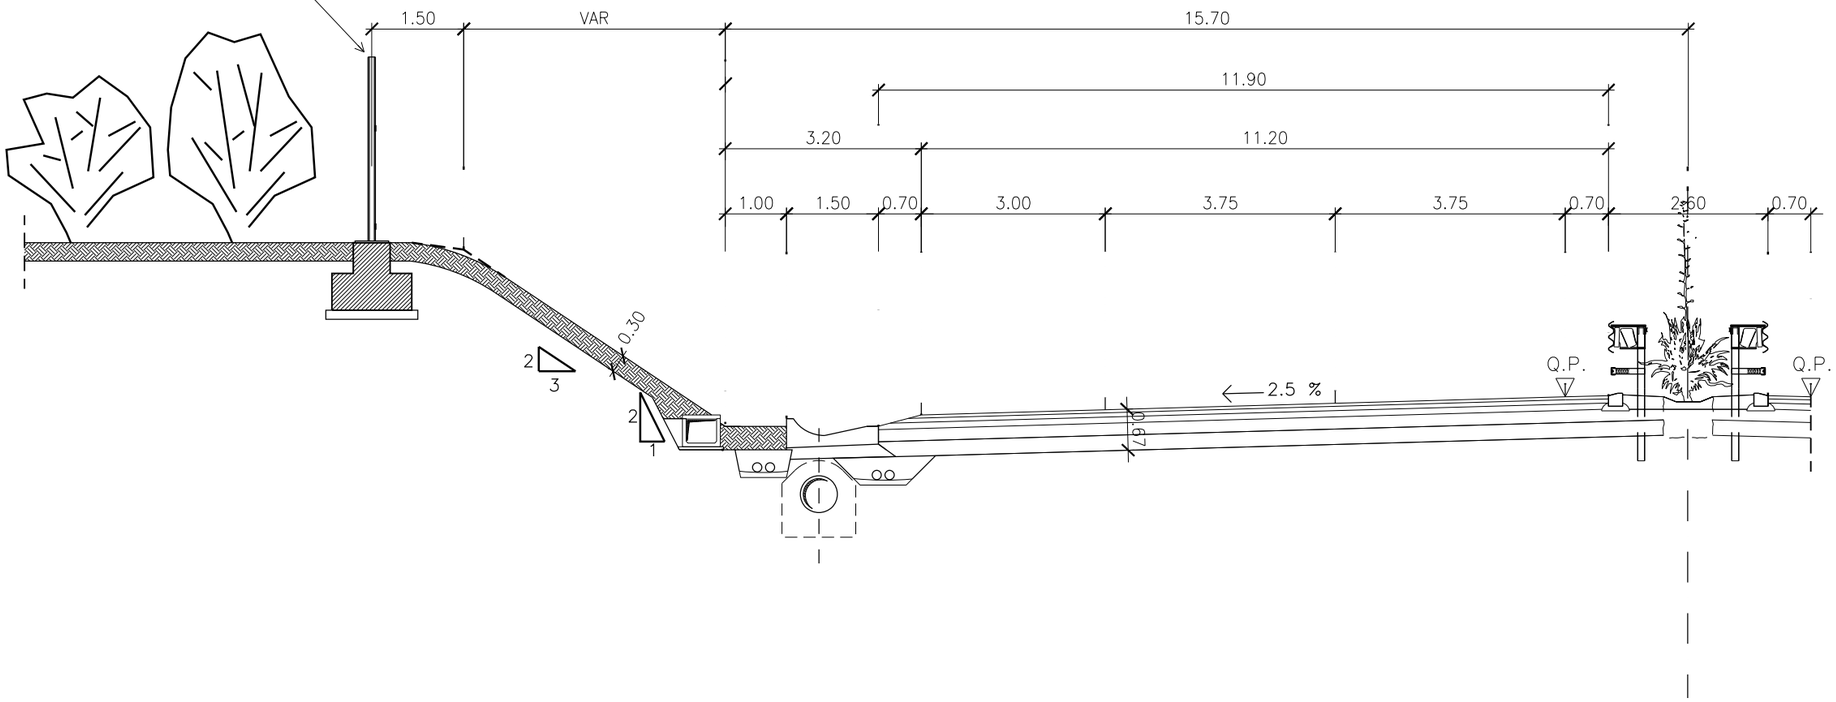

REV. N.	DATA	DESCRIZIONE	ELABORATO	VERIFICATO	APPROVATO
01	SET 2012	Conferimento materiali di risulta alla cava Truncafila	FOLLESA	BONETTO	BUSOLA
00	MAR 2011	Emissione	FOLLESA	BONETTO	BUSOLA

SOSTITUISCE L'ELABORATO N~

SOSTITUITO DALL'ELABORATO N~

CONSORZIO PER LE AUTOSTRADE SICILIANE

AUTOSTRADA SIRACUSA – GELA

2° TRONCO: ROSOLINI – RAGUSA

LOTTO 9 : "SCICLI"

PROGETTO ESECUTIVO

BARRIERE FONOASSORBENTI

BARRIERE TIPO P1–P2 SU BORDO ALTO TRINCEA

ELABORATO N.	A18–9–bf04
DATA	MARZO 2011
CODICE CAD–FILE	A18–9–bf04.dwg

PROGETTAZIONE

IL RESPONSABILE : DOTT. ING. A SCOTTI

OPERA PROTETTA AI SENSI DELLA LEGGE 22 APRILE 1941 N. 633 TUTTI I DIRITTI RISERVATI
QUALSIASI RIPRODUZIONE ED UTILIZZAZIONE NON AUTORIZZATE SARANNO PERSEGUITE A RIGORE DI LEGGE