




SEZIONE A-A

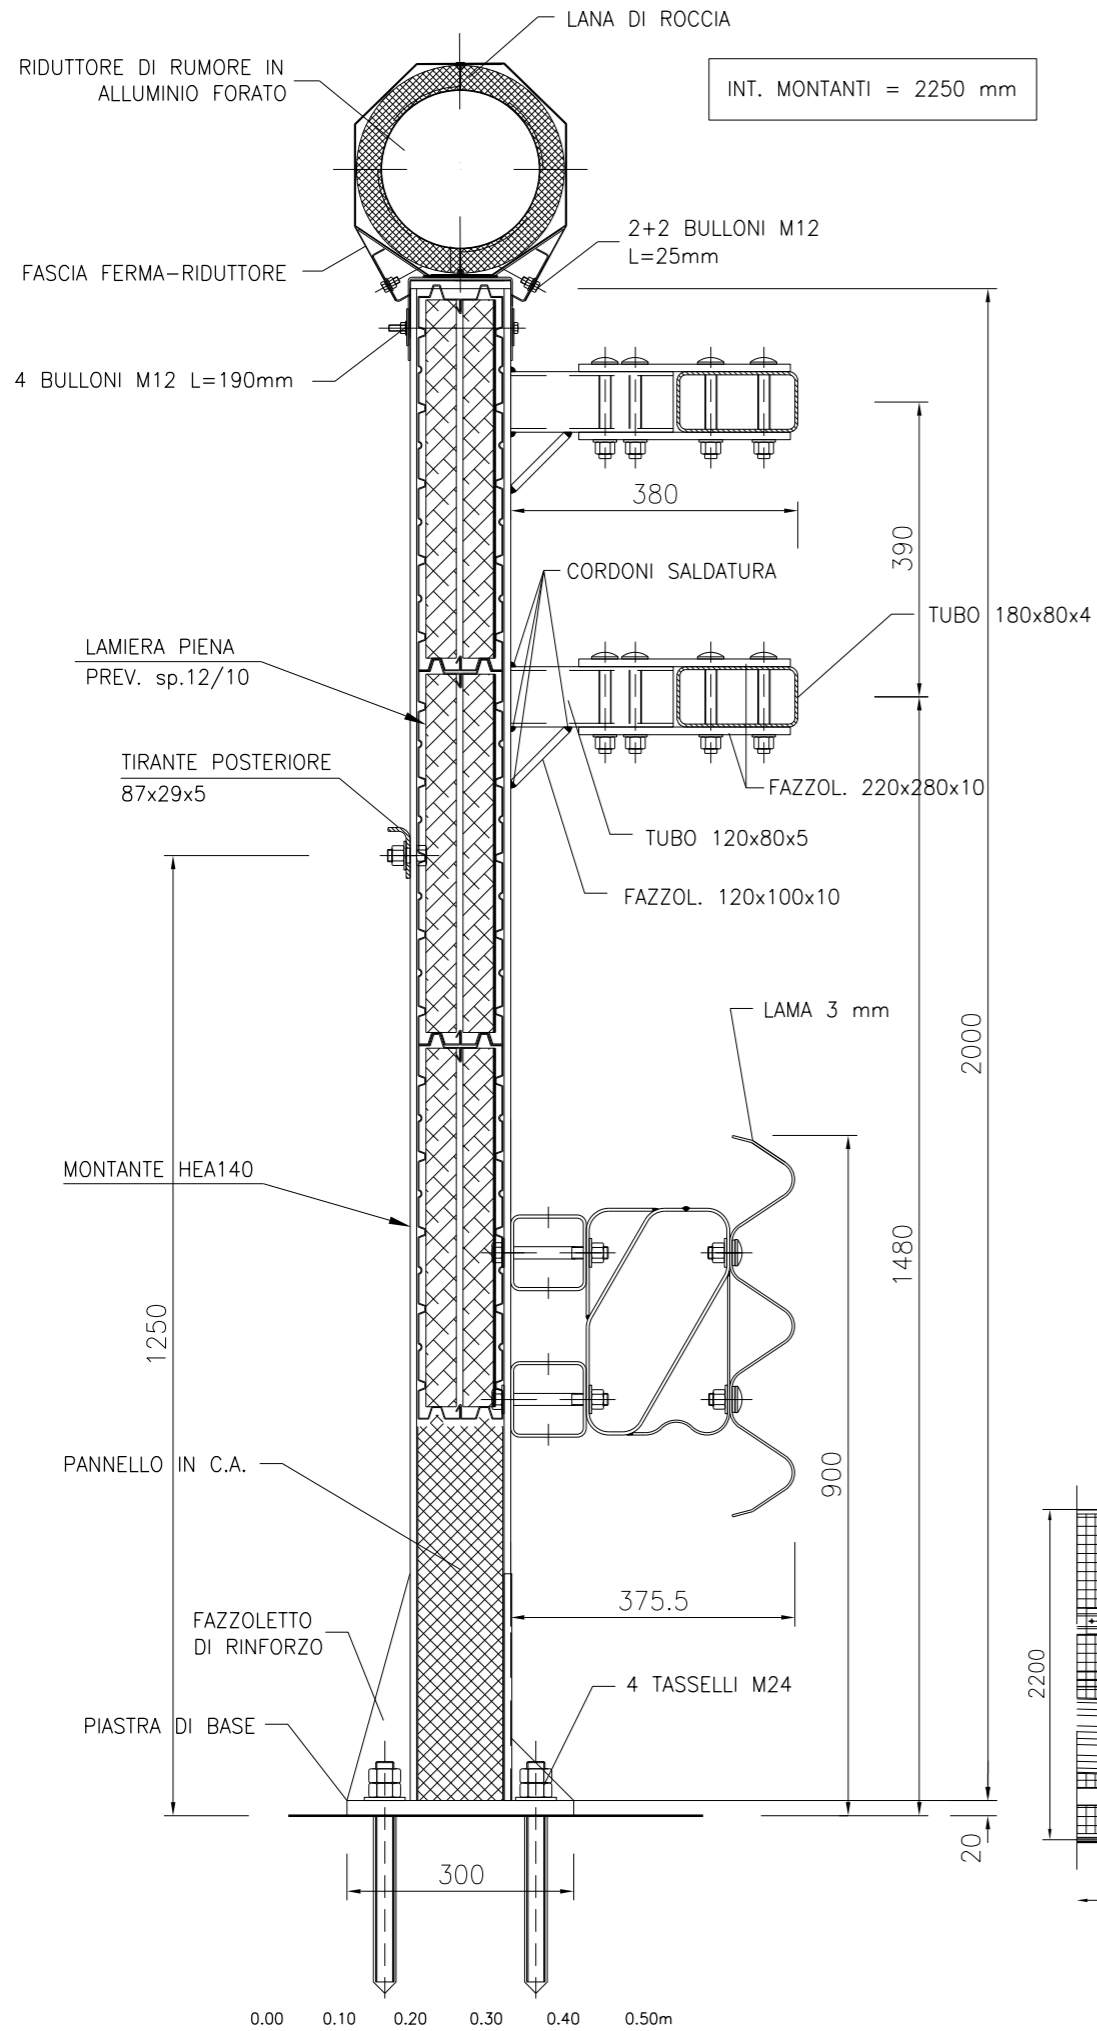

PROSPETTO TIPO

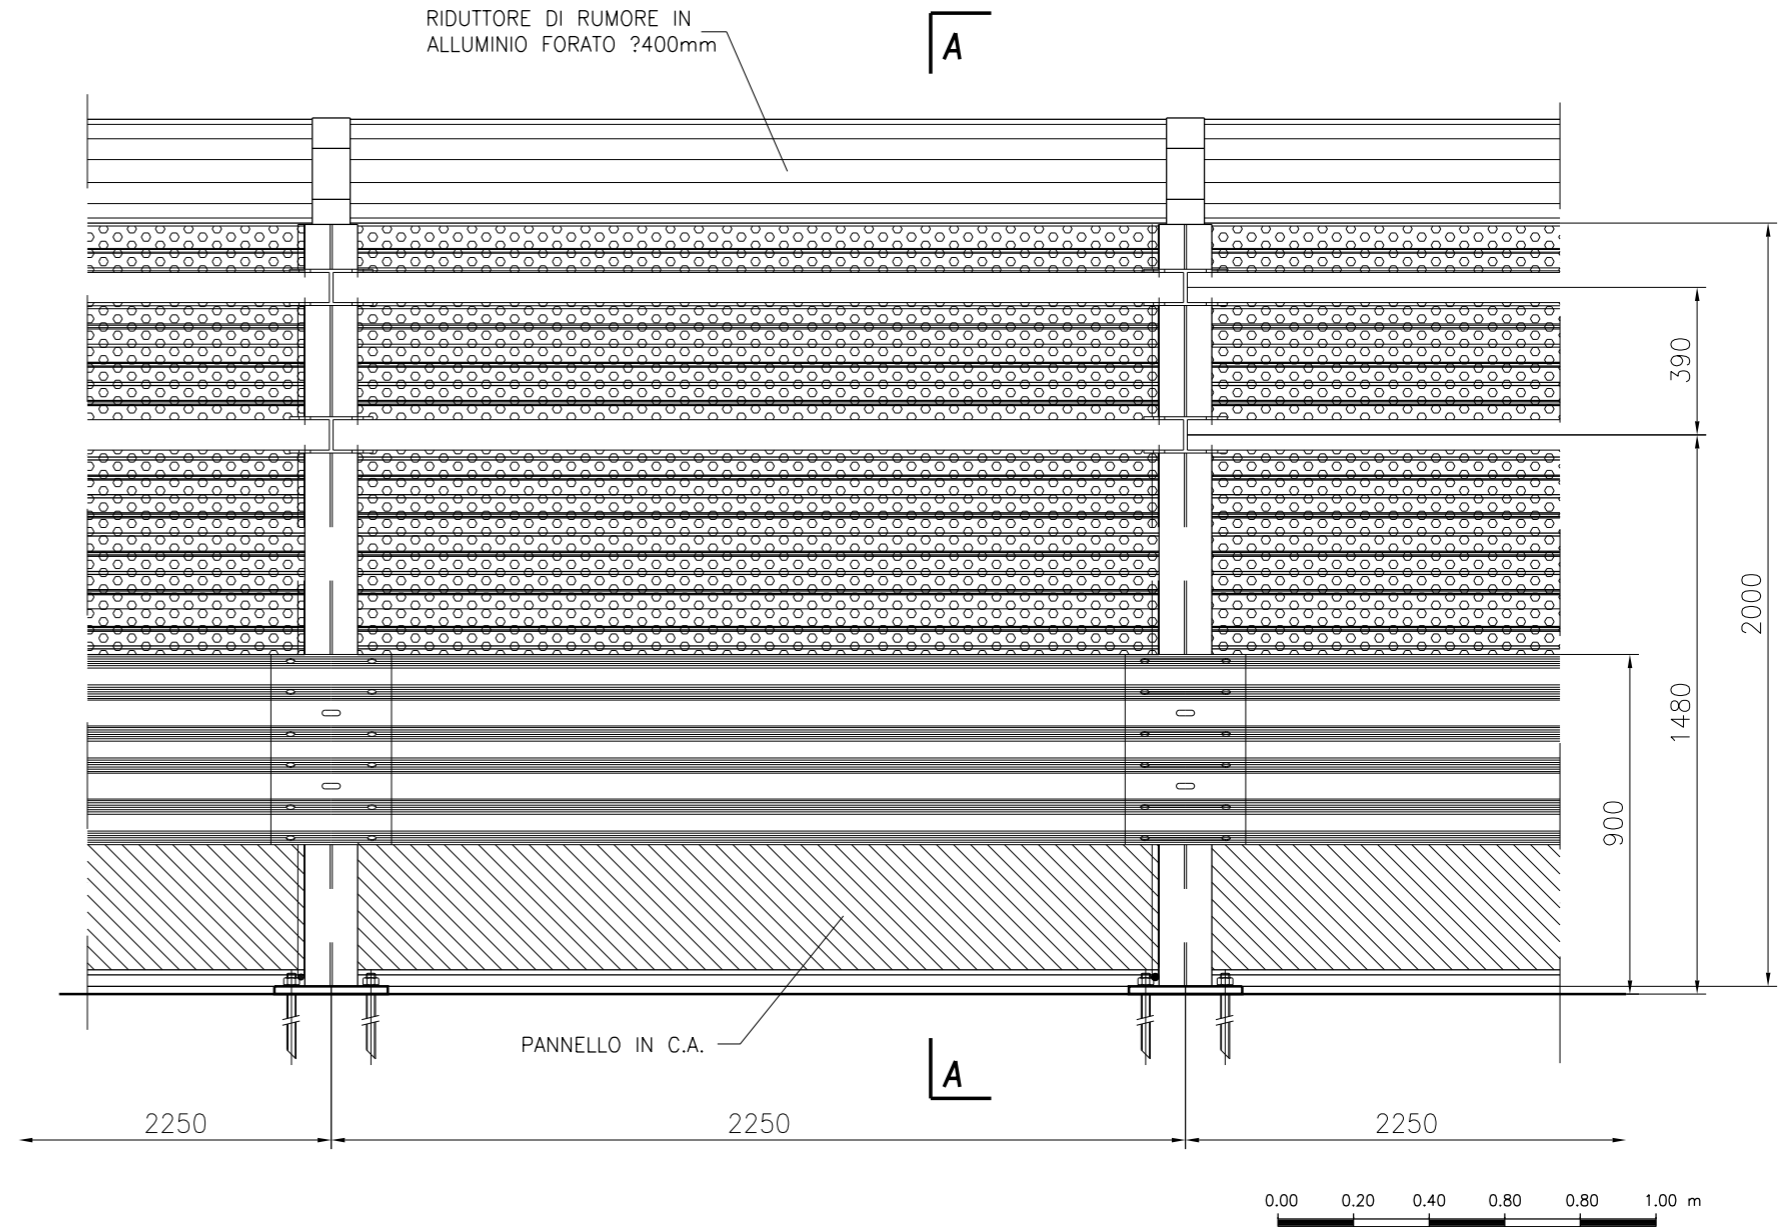

PROSPETTO TERMINE BARRIERA

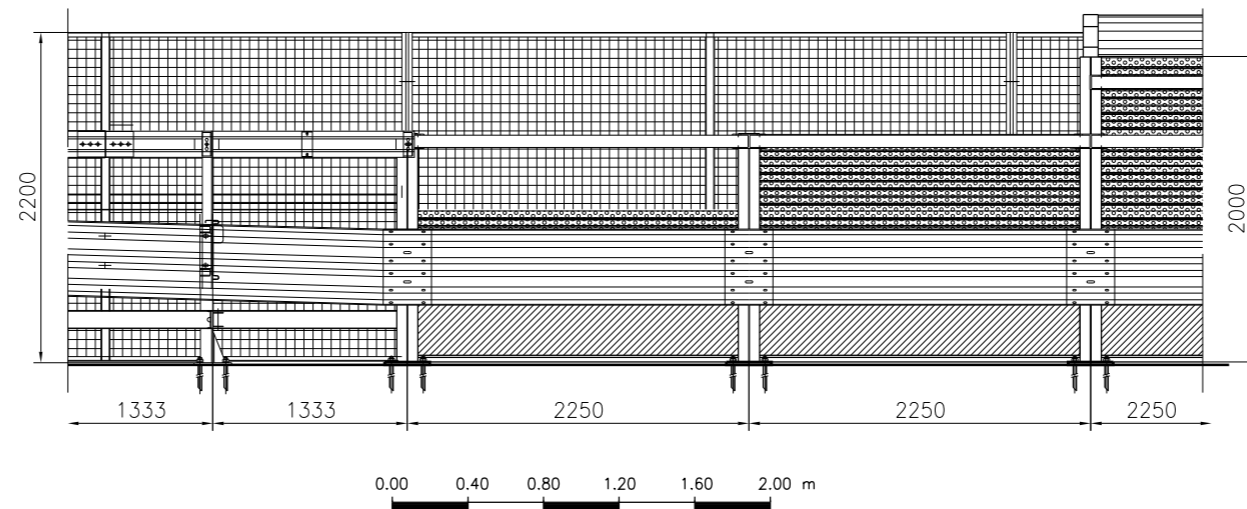

N.B. : IN CORRISPONDENZA DEI GIUNTI DI DILATAZIONE SI DOVRANNO PREVEDERE APPOSITI ACORGIAMENTI PER PERMETTERE UNO SCORRIMENTO DEGLI ELEMENTI DELLA BARRIERA PARI A QUELLO PREVISTO PER IL GIUNTO

01	SET 2012	Conferimento materiali di risulta alla cava Truncafolla	FOLLESA	BONETTO	BUSOLA
00	MAR 2011	Emissione	FOLLESA	BONETTO	BUSOLA
REV. N.	DATA	DESCRIZIONE	ELABORATO	VERIFICATO	APPROVATO
SOSTITUISCE L'ELABORATO N=			SOSTITUITO DALL'ELABORATO N=		
CONSORZIO PER LE AUTOSTRADIE SICILIANE AUTOSTRADA SIRACUSA - GELA 2° TRONCO: ROSOLINI - RAGUSA LOTTO 9 : "SCICLI" PROGETTO ESECUTIVO					
BARRIERE FONOASSORBENTI BARRIERE TIPO P5 SU VIADOTTO					
ELABORATO N.	A18-9-bf06		PROGETTAZIONE		
DATA	MARZO 2011		IL RESPONSABILE : DOTT. ING. A SCOTTI		
CODICE CAD-FILE	A18-9-bf06.dwg				
OPERA PROTETTA AI SENSI DELLA LEGGE 22 APRILE 1941 N. 833 TUTTI I DIRITTI RISERVATI QUALSIASI RIPRODUZIONE ED UTILIZZAZIONE NON AUTORIZZATE SARANNO PERSEGUITE A RIGORE DI LEGGE					