




TIPOLOGIA P3
SU TERRENO PIANO E SU CIGLIO CON SCARPATA

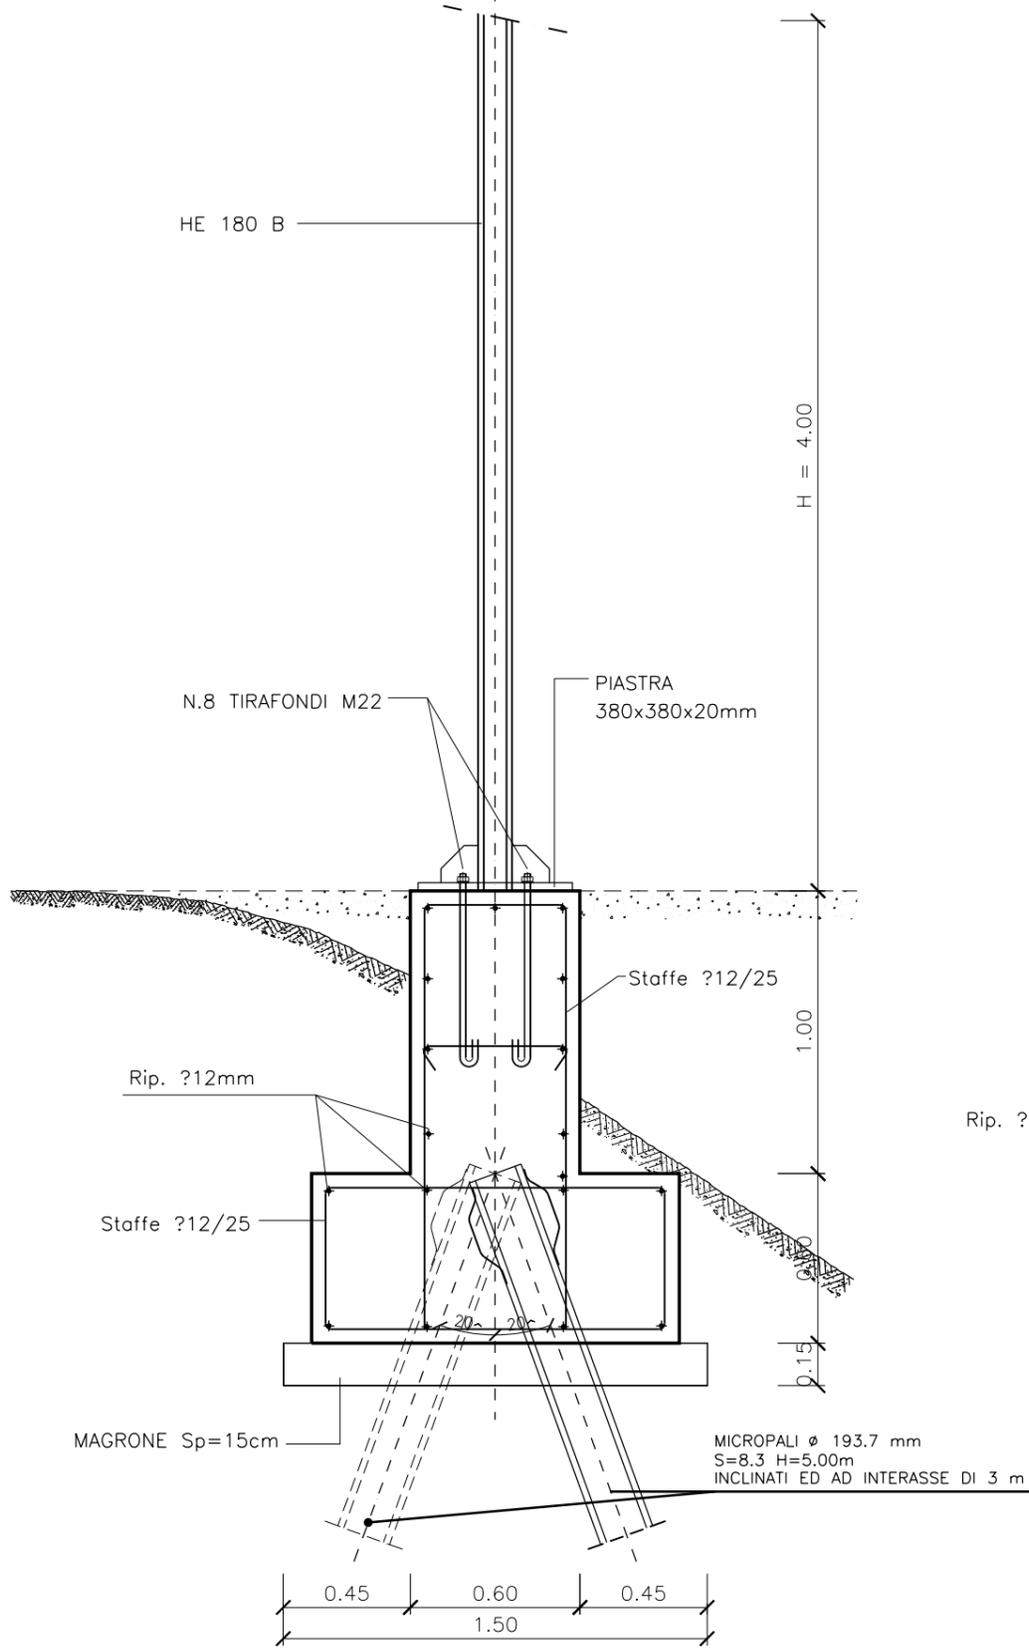

TIPOLOGIA P2

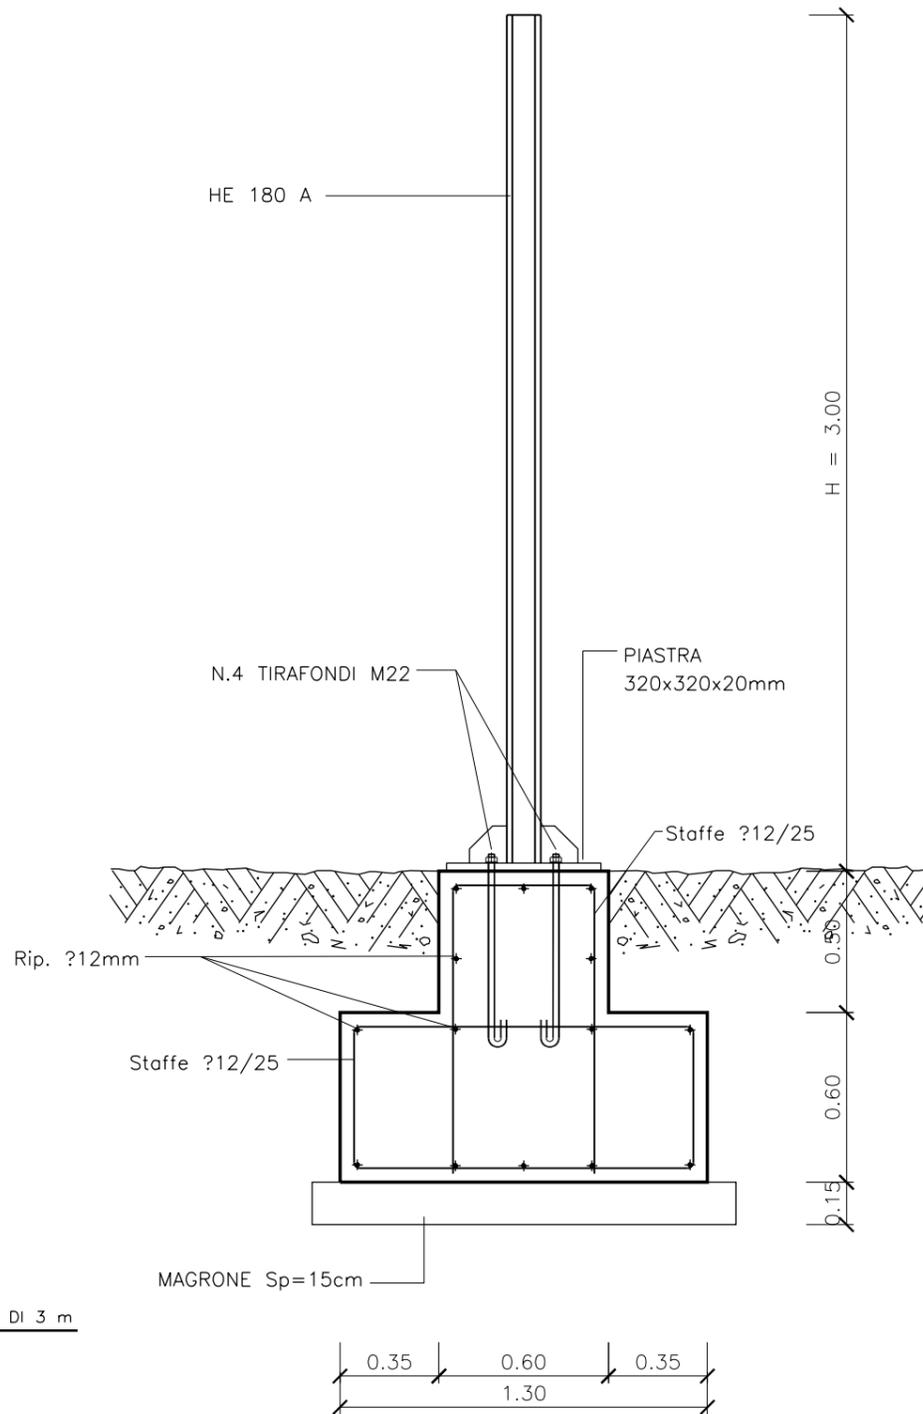

TIPOLOGIA P1

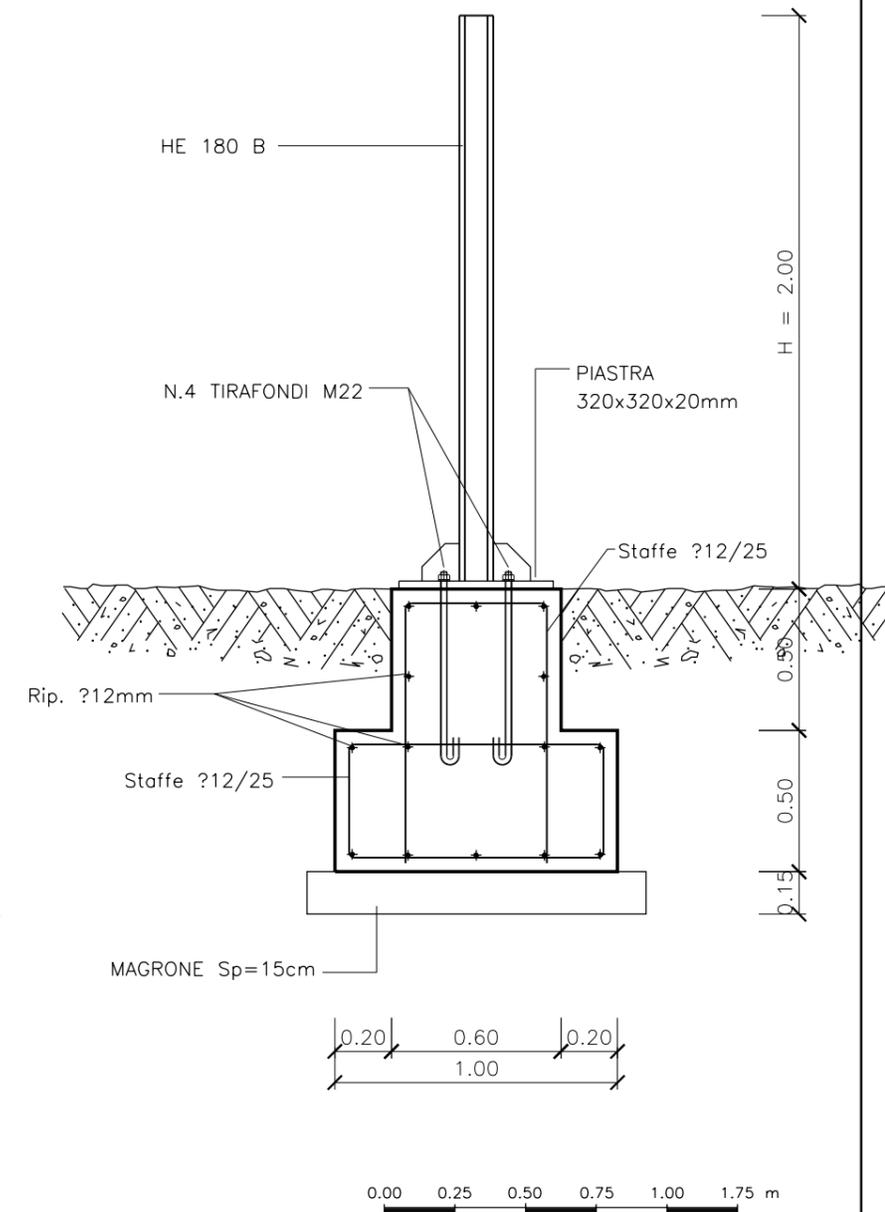

NOTA:

PER LE PRESCRIZIONI SUI MATERIALI
SI RIMANDA ALL'ELABORATO SPECIFICO

01	SET 2012	Conferimento materiali di risulta allo cava Truncafilo	FOLLESA	BONETTO	BUSOLA
00	MAR 2011	Emissione	FOLLESA	BONETTO	BUSOLA
REV. N.	DATA	DESCRIZIONE	ELABORATO	VERIFICATO	APPROVATO
SOSTITUISCE L'ELABORATO N°			SOSTITUITO DALL'ELABORATO N°		
CONSORZIO PER LE AUTOSTRADIE SICILIANE					
AUTOSTRADA SIRACUSA - GELA					
2° TRONCO: ROSOLINI - RAGUSA					
LOTTO 9 : "SCICLI"					
PROGETTO ESECUTIVO					
BARRIERE FONOASSORBENTI					
TIPOLOGIA DEI MONTANTI E					
DEL CORDOLO DI FONDAZIONE					
ELABORATO N.	A18-9-bf07		PROGETTAZIONE		
DATA	MARZO 2011		IL RESPONSABILE : DOTT. ING. A SCOTTI		
CODICE CAD-FILE	A18-9-bf07.dwg				
<small>OPERA PROGETTA AI SENSI DELLA LEGGE 22 APRILE 1941 N. 833 TUTTI I DIRITTI RISERVATI QUALSIASI RIPRODUZIONE ED UTILIZZAZIONE NON AUTORIZZATE SARANNO PERSEGUITE A RIGORE DI LEGGE</small>					