




# VISTA FRONTALE LATO SORGENTE RUMORE

0 0.50 1.00 1.50 2.00 2.50 m

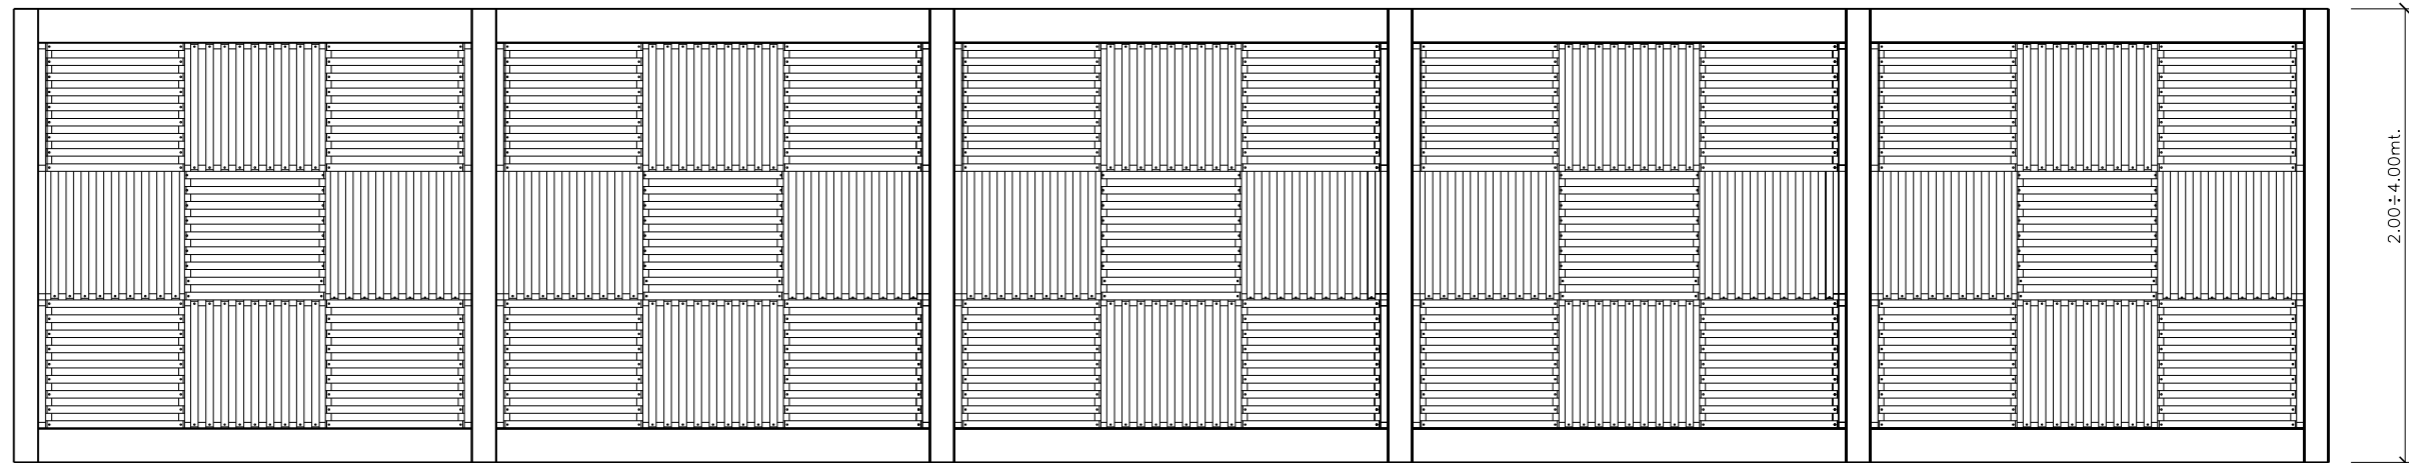

# PARTICOLARE DELLA BARRIERA

0 0.20 0.40 0.80 0.80 1.00 m

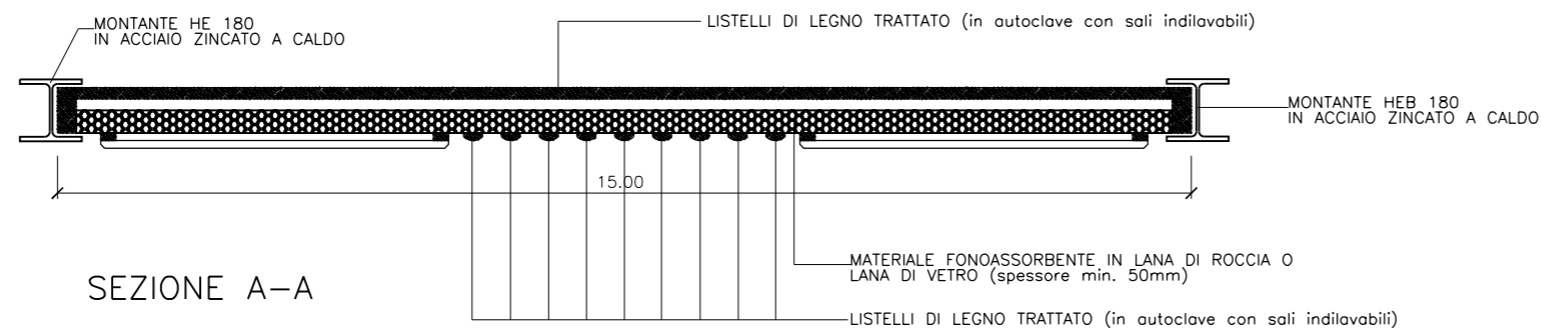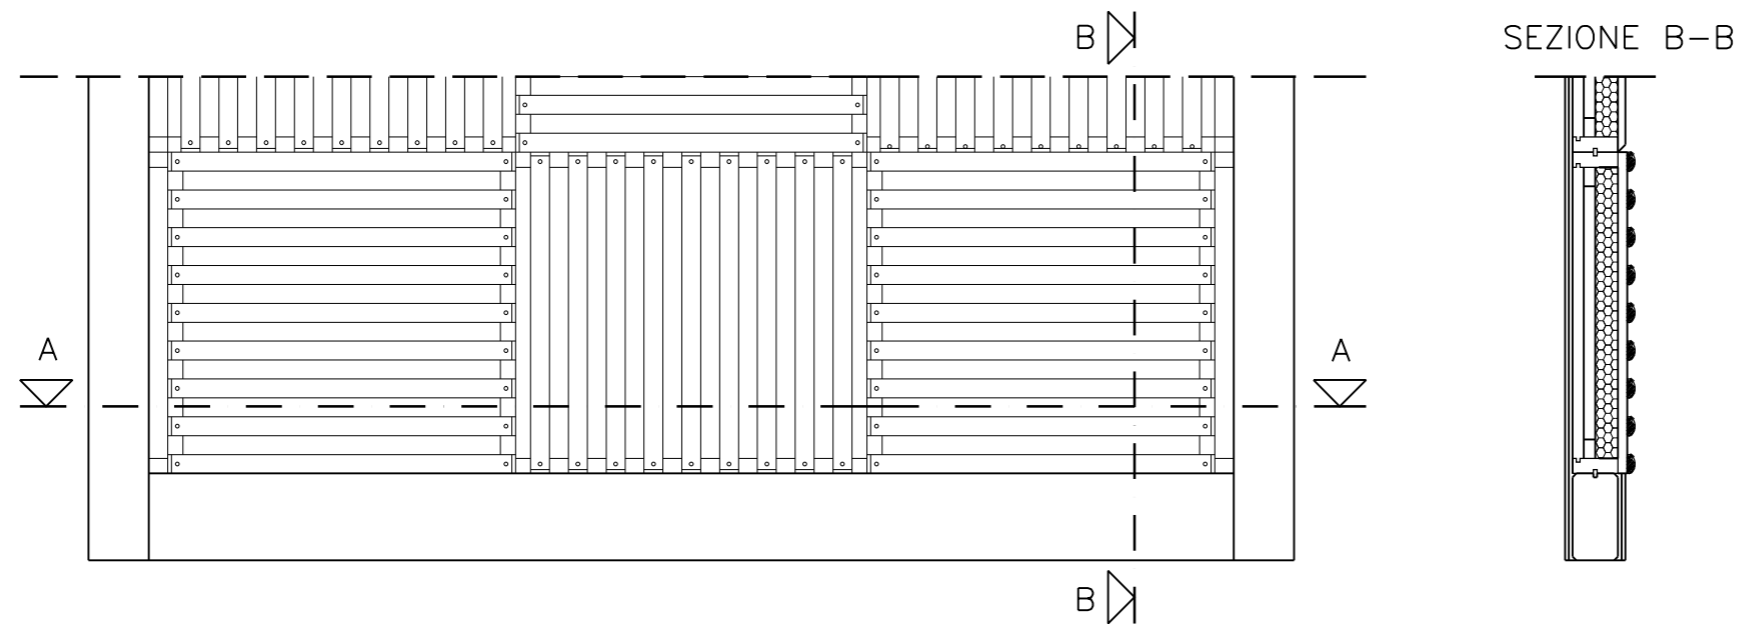

SEZIONE A-A

SEZIONE B-B

01	SET 2012	Conferimento materiali di risulta alla cava Truncafita	FOLLESA	BONETTO	BUSOLA
00	MAR 2011	Emissione	FOLLESA	BONETTO	BUSOLA
REV. N.	DATA	DESCRIZIONE	ELABORATO	VERIFICATO	APPROVATO
SOSTITUISCE L'ELABORATO N°-		SOSTITUITO DALL'ELABORATO N°-			
<b>CONSORZIO PER LE AUTOSTRADE SICILIANE</b> <b>AUTOSTRADA SIRACUSA - GELA</b> <b>2° TRONCO: ROSOLINI - RAGUSA</b> <b>LOTTO 9 : "SCICLI"</b> <b>PARTE GENERALE</b>					
<b>BARRIERE FONOASSORBENTI</b> <b>PANNELLO FONOASSORBENTE TIPO</b>					
ELABORATO N.	A18-9-bf08		PROGETTAZIONE		
DATA	MARZO 2011				
CODICE CAD-FILE	A18-9-bf08.dwg		IL RESPONSABILE : DOTT. ING. A. SCOTTI		
OPERA PROTETTA AI SENSI DELLA LEGGE 22 APRILE 1941 N. 833 TUTTI I DIRITTI RISERVATI QUALSIASI RIPRODUZIONE ED UTILIZZAZIONE NON AUTORIZZATE SARANNO PERSEGUITE A RIGORE DI LEGGE					