


- APERTURA DEL CANTIERE CON RECINZIONE PROVVISORIA SUL CIGLIO NORD DELLA S.P. N. 96 E DELLA S.S.
- ESECUZIONE DEI TRATTI CON PAVIMENTAZIONE DEFINITIVA
- ESECUZIONE DEGLI SCAVI E DEI RILEVATI RELATIVI ALLE PISTE AD OVEST DELLA S.S. 194
- ESECUZIONE DELLA RAMPA LATO EST PER LA DEVIAZIONE PROVVISORIA
- REALIZZAZIONE DELLA VASCA DI 1° PIOGGIA

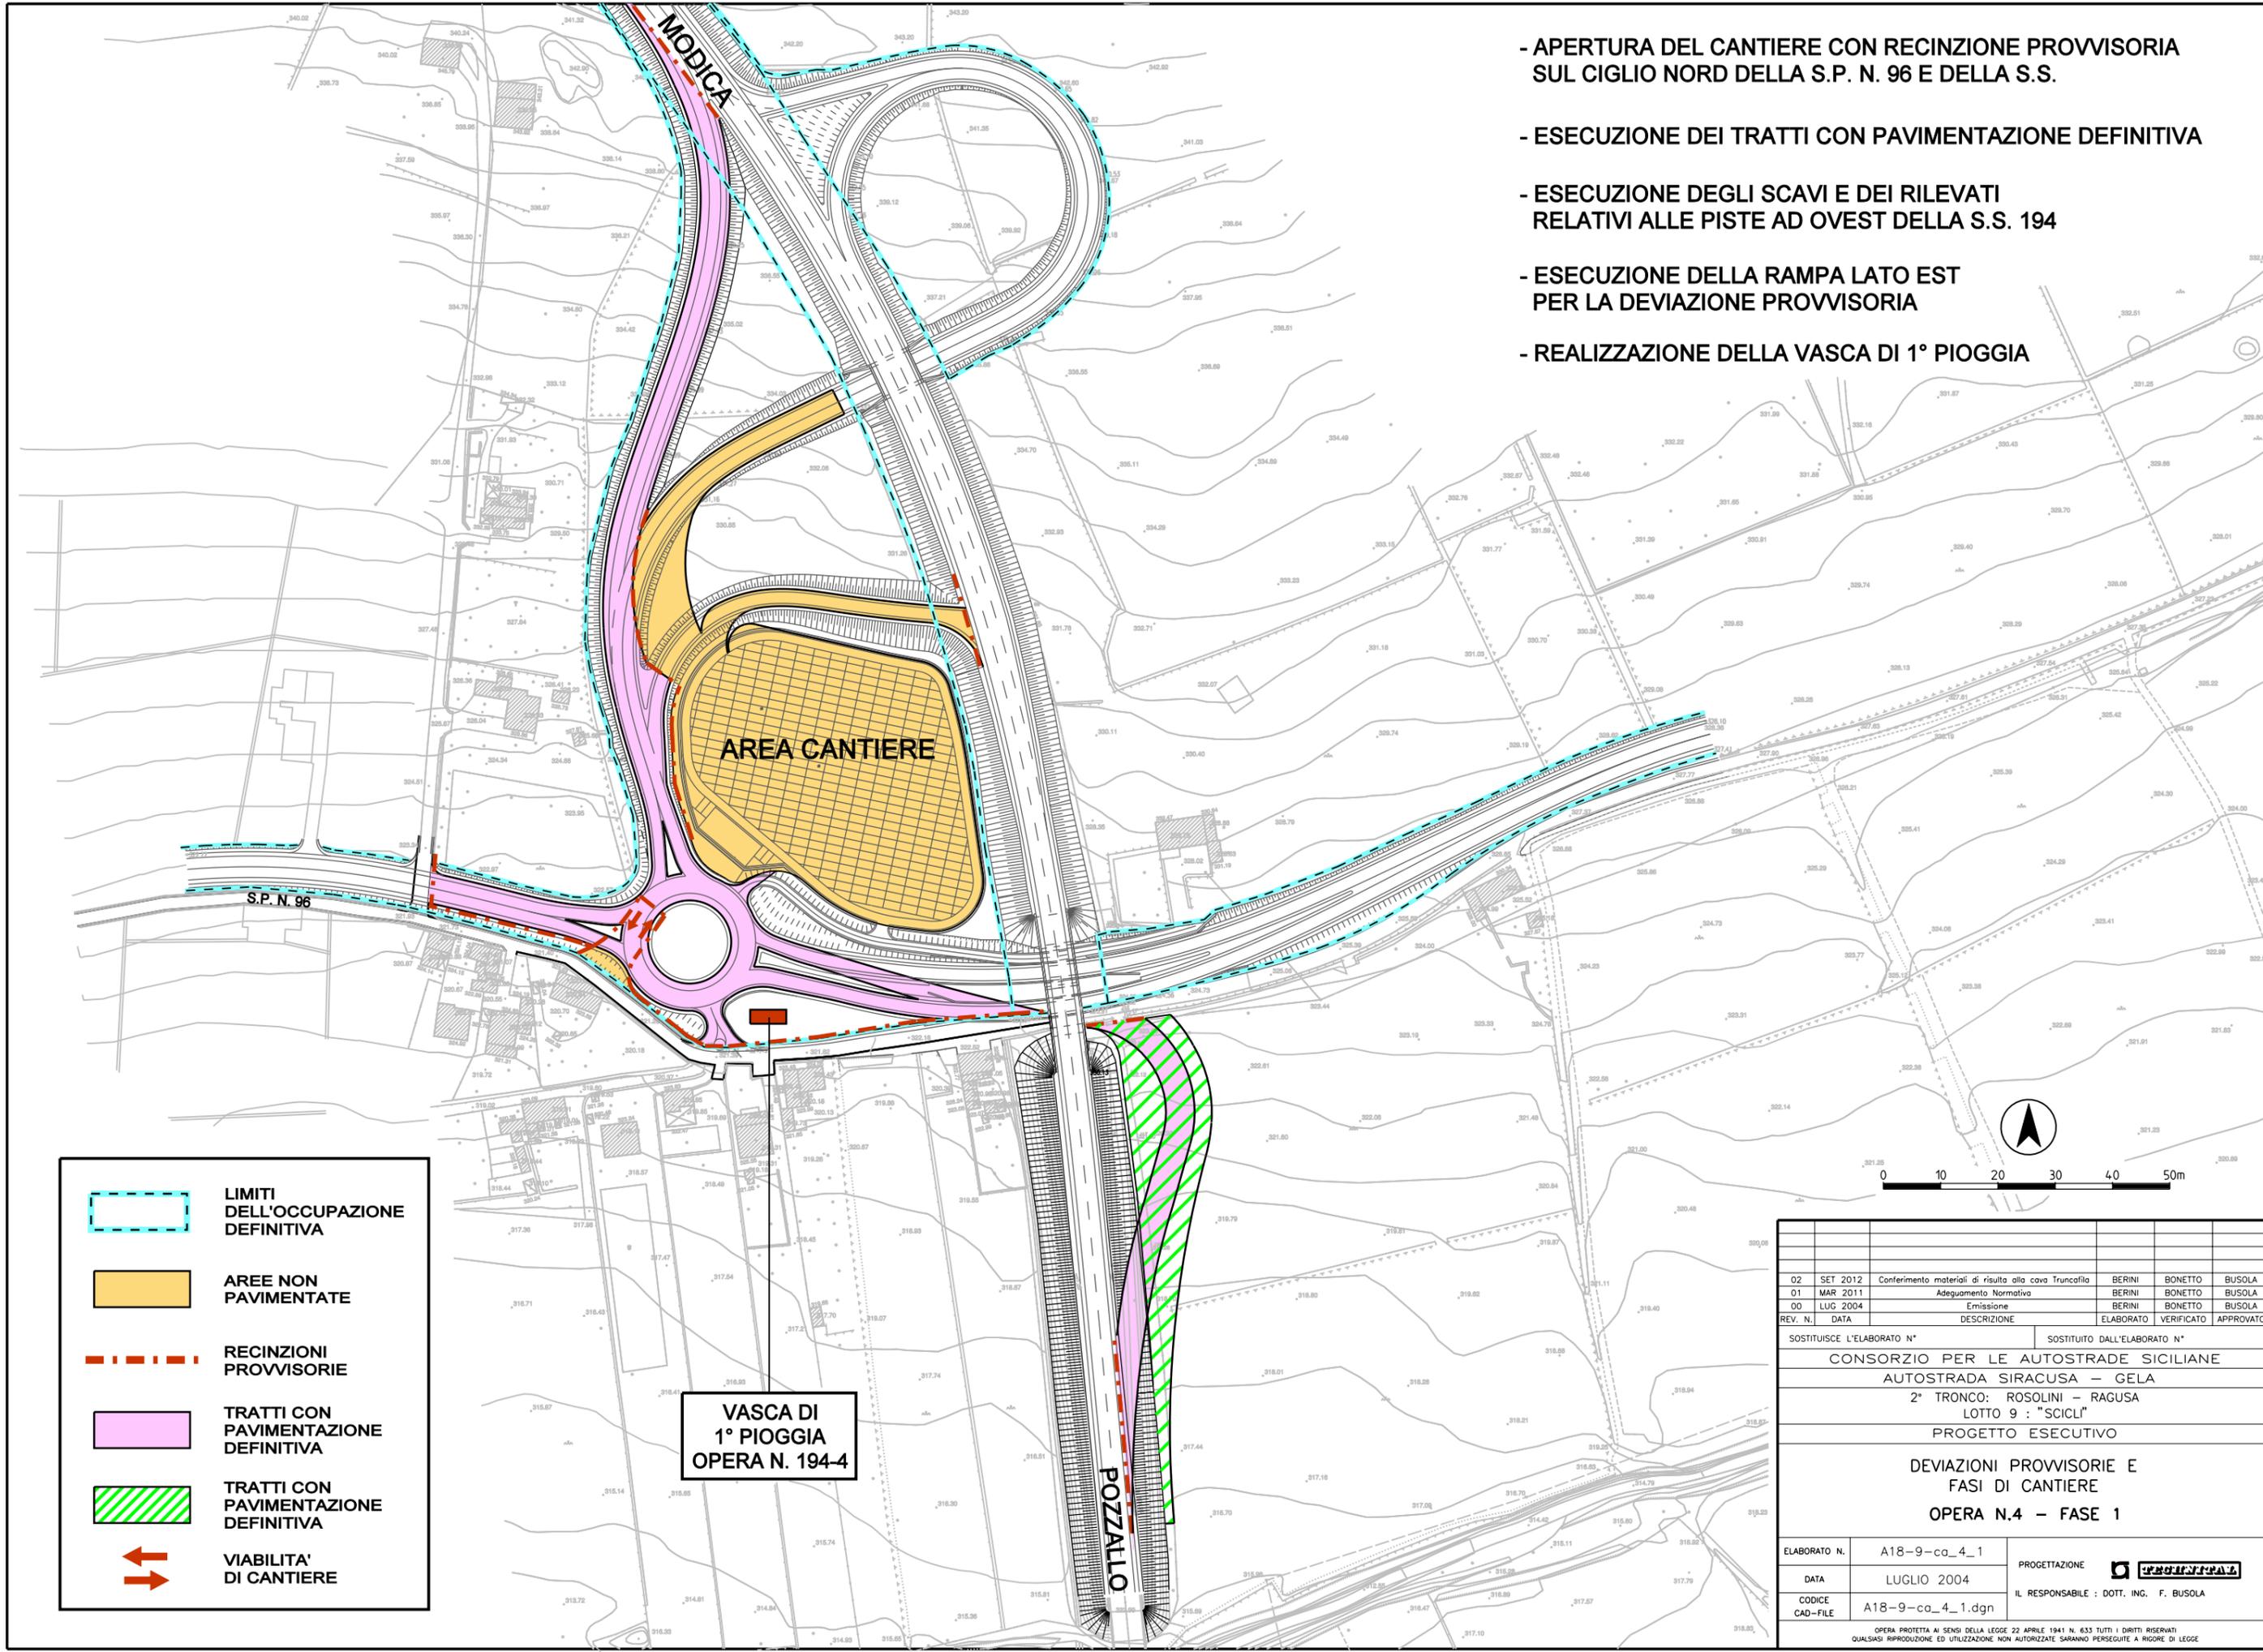

AREA CANTIERE

VASCA DI 1° PIOGGIA
OPERA N. 194-4

POZZALLO

S.P. N. 96

VASCA DI 1° PIOGGIA
OPERA N. 194-4



	LIMITI DELL'OCCUPAZIONE DEFINITIVA
	AREE NON PAVIMENTATE
	RECINZIONI PROVVISORIE
	TRATTI CON PAVIMENTAZIONE DEFINITIVA
	TRATTI CON PAVIMENTAZIONE DEFINITIVA
	VIABILITA' DI CANTIERE

02	SET 2012	Conferimento materiali di risulta alla cava Truncafla	BERINI	BONETTO	BUSOLA
01	MAR 2011	Adeguamento Normativa	BERINI	BONETTO	BUSOLA
00	LUG 2004	Emissione	BERINI	BONETTO	BUSOLA
REV. N.	DATA	DESCRIZIONE	ELABORATO	VERIFICATO	APPROVATO
SOSTITUISCE L'ELABORATO N°			SOSTITUITO DALL'ELABORATO N°		
CONSORZIO PER LE AUTOSTRADE SICILIANE AUTOSTRADA SIRACUSA – GELA 2° TRONCO: ROSOLINI – RAGUSA LOTTO 9 : "SCICLI" PROGETTO ESECUTIVO DEVIAZIONI PROVVISORIE E FASI DI CANTIERE OPERA N.4 – FASE 1					
ELABORATO N.	A18-9-ca_4_1		PROGETTAZIONE		
DATA	LUGLIO 2004		IL RESPONSABILE :	DOTT. ING. F. BUSOLA	
CODICE CAD-FILE	A18-9-ca_4_1.dgn				
OPERA PROTETTA AI SENSI DELLA LEGGE 22 APRILE 1941 N. 633 TUTTI I DIRITTI RISERVATI QUALSIASI RIPRODUZIONE ED UTILIZZAZIONE NON AUTORIZZATE SARANNO PERSEGUITE A RIGORE DI LEGGE					