




**Progressiva 677.804 (Asse 1)**  
Scala 1:500

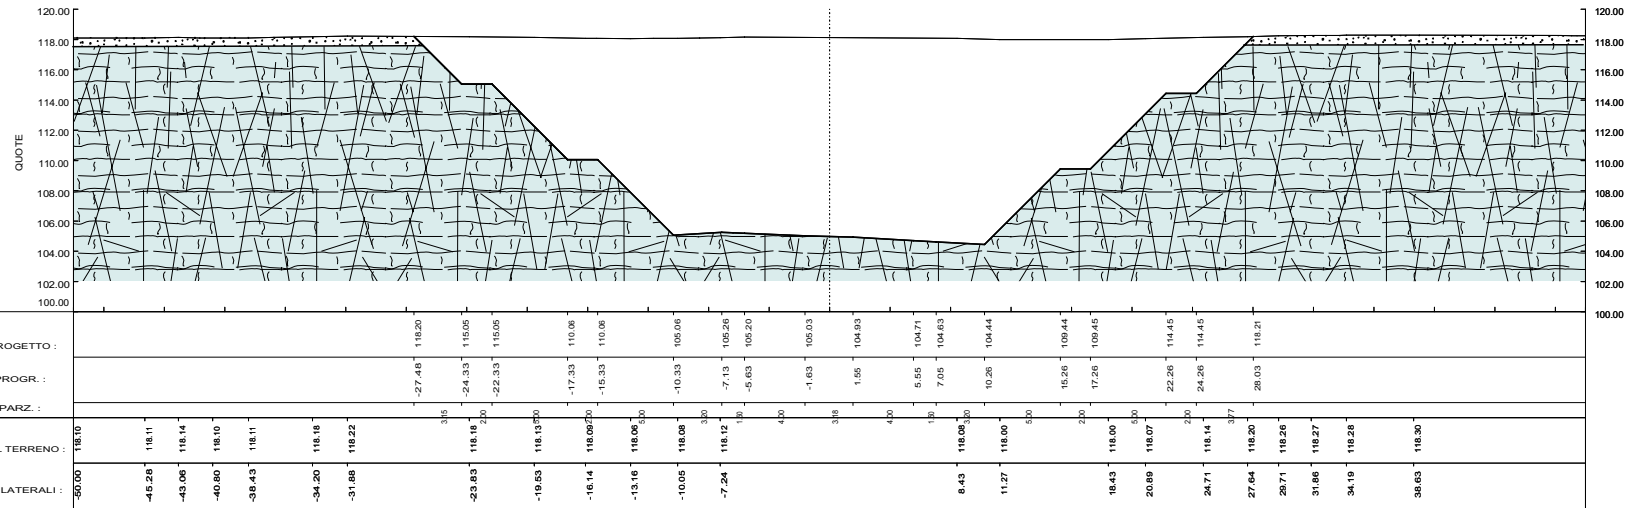

**Progressiva 677.804 (Asse 1)**  
Condizioni sismiche (NTC 2008)  
Scala 1:500

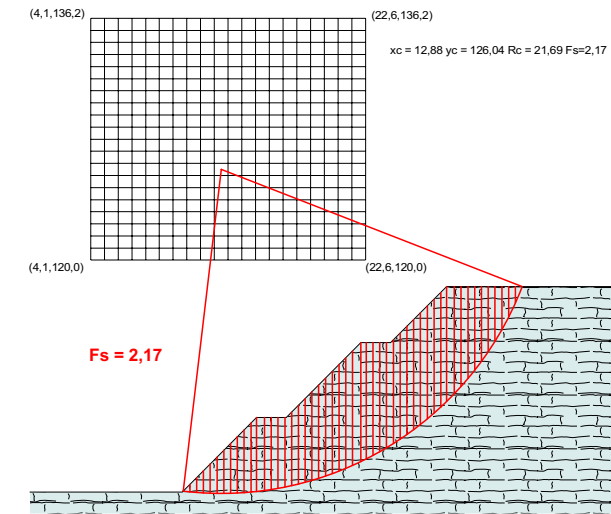


**Legenda**

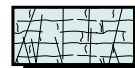

**Formazione Ragusa - Membro Irminio**  
Alternanza di calcareniti compatte e calcari marnosi;  
formazione affiorante o con sottile copertura

**Progressiva 11314.954**  
Condizioni sismiche (NTC 2008)  
Scala 1:500

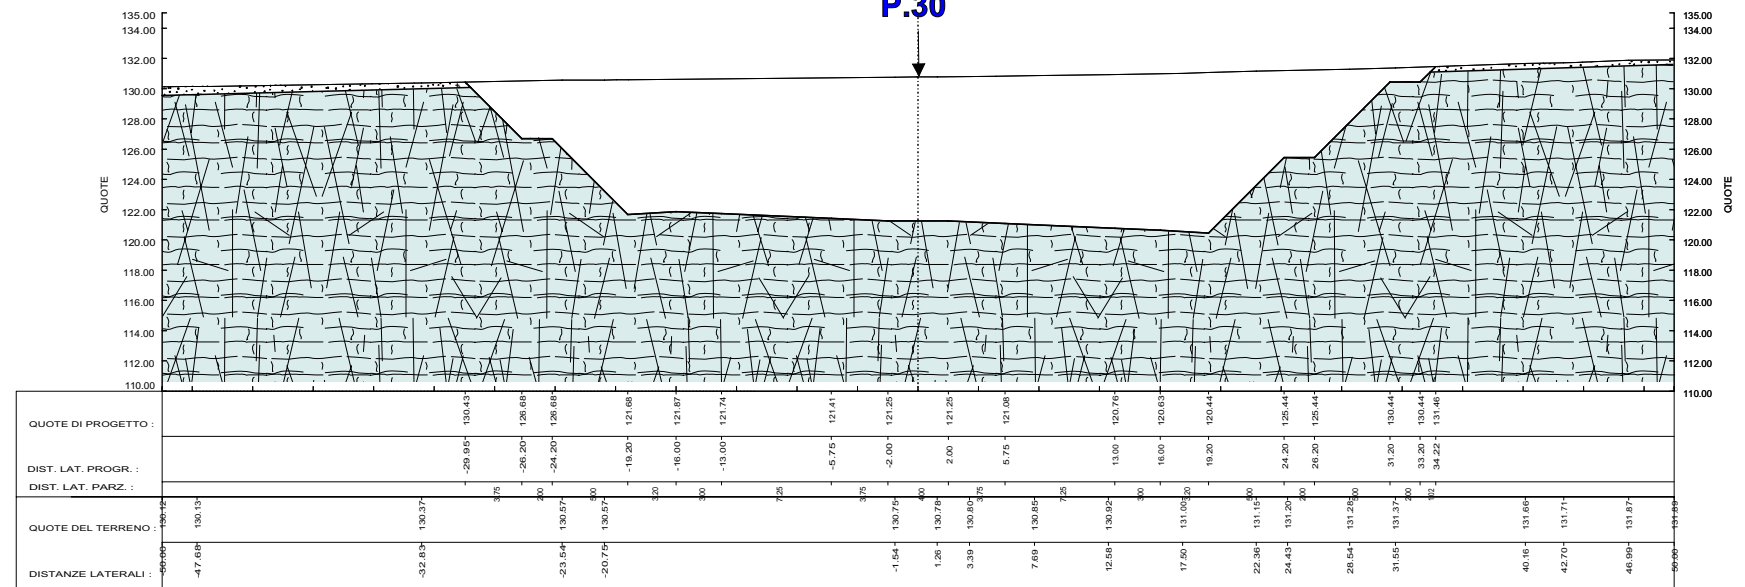

**Progressiva 11314.954**

**P.30**



00				AMANTIA S.F.	AMANTIA S.F.	VERSACE P.
REV. N.	DATA	DESCRIZIONE		ELABORATO	VERIFICATO	APPROVATO
SOSTITUISCE L'ELABORATO N°			SOSTITUITO DALL'ELABORATO N°			
CONSORZIO PER LE AUTOSTRADE SICILIANE						
AUTOSTRADA SIRACUSA - GELA						
2° TRONCO: ROSOLINI - RAGUSA						
LOTTO 9: "SCIOLI"						
PROGETTO ESECUTIVO						
Verifica di stabilità					Tav. 33	
Tratti in trincea						
ELABORATO N.	A18-9-gl93					
DATA				PROGETTAZIONE		
CODICE CAD-FILE	Tav.33gt.dsf			IL RESPONSABILE: DOTT. ING. A. SCOTTI		
OPERA PROTETTA AI SENSI DELLA LEGGE 22 APRILE 1941 N. 633 TUTTI I DIRITTI RISERVATI						
QUALSIASI RIPRODUZIONE ED UTILIZZAZIONE NON AUTORIZZATE SARANNO PERSEGUITE A RIGORE DI LEGGE						