SEZ.406 - Scala 1:500

PROGR. 9454.978

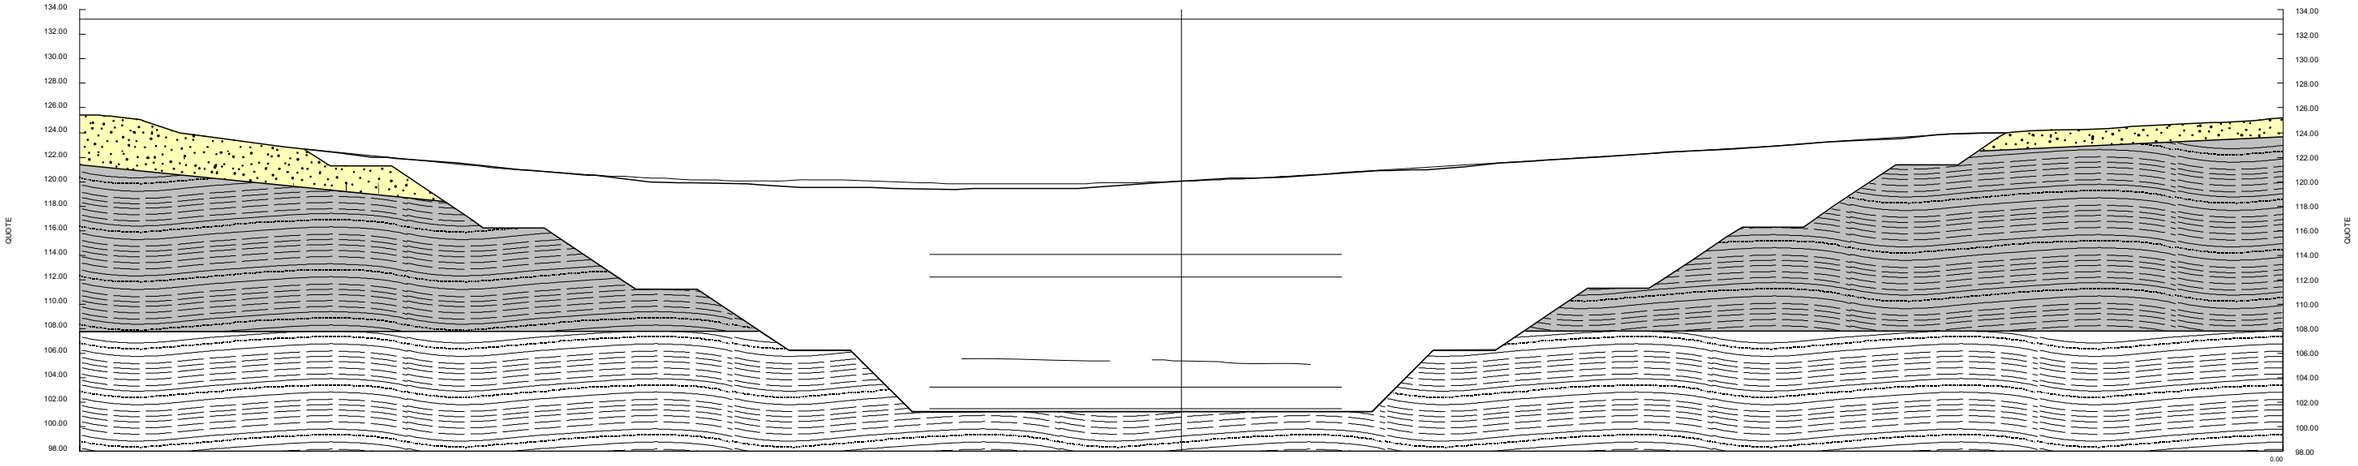

SEZIONE N° 406 CONDIZIONI STATICHE

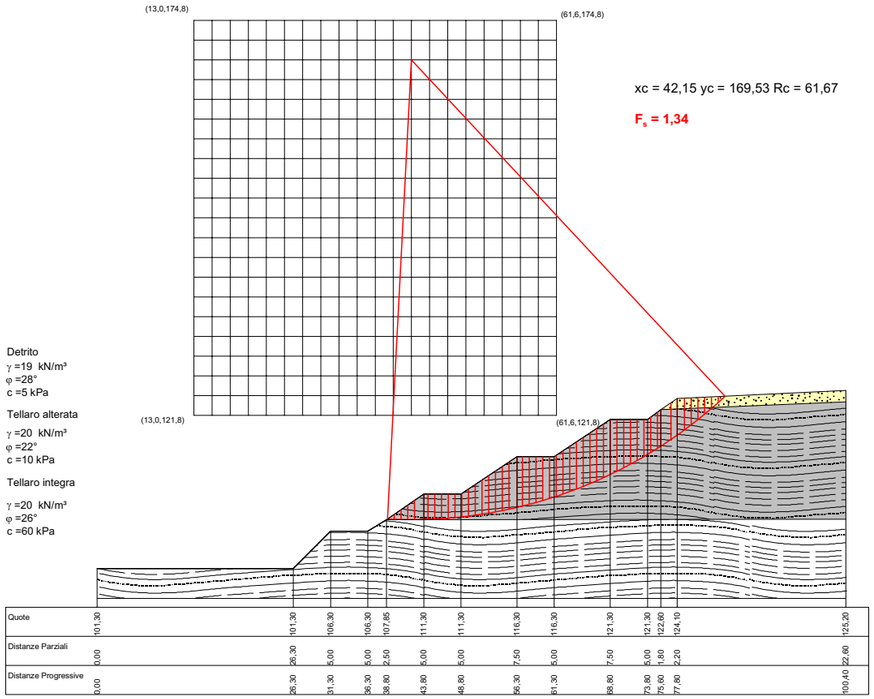

SEZIONE N° 406 CONDIZIONI SISMICHE (NTC 2008)

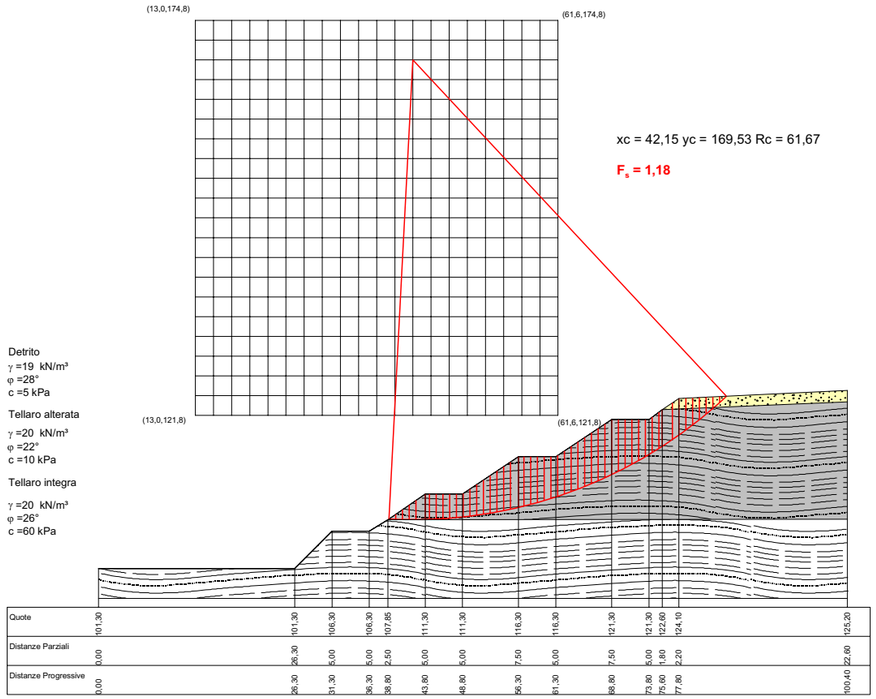

00			AMANTIA S.F.	AMANTIA S.F.	VERSACE P.
REV. N.	DATA	DESCRIZIONE	ELABORATO	VERIFICATO	APPROVATO

SOSTITUISCE L'ELABORATO N °

SOSTITUITO DALL'ELABORATO N °

CONSORZIO PER LE AUTOSTRADE SICILIANE

AUTOSTRADA SIRACUSA - GELA

2° TRONCO: ROSOLINI - RAGUSA
LOTTO 9 : "SCICLI"

PROGETTO ESECUTIVO

Galleria artificiale - Sezione N° 406
Verifica di stabilità

Tav. 40

ELABORATO N.	A18-9-gl100	
DATA		PROGETTAZIONE
CODICE CAD-FILE	Tav.40gt.dsf	IL RESPONSABILE : DOTT. ING. A. SCOTTI

OPERA PROTETTA AI SENSI DELLA LEGGE 22 APRILE 1941 N. 633 TUTTI I DIRITTI RISERVATI
QUALSIASI RIPRODUZIONE ED UTILIZZAZIONE NON AUTORIZZATE SARANNO PERSEGUITE A RIGORE DI LEGGE