



OPERA 41 - SEZIONE N° 292 - CONDIZIONI SISMICHE (NTC 2008)

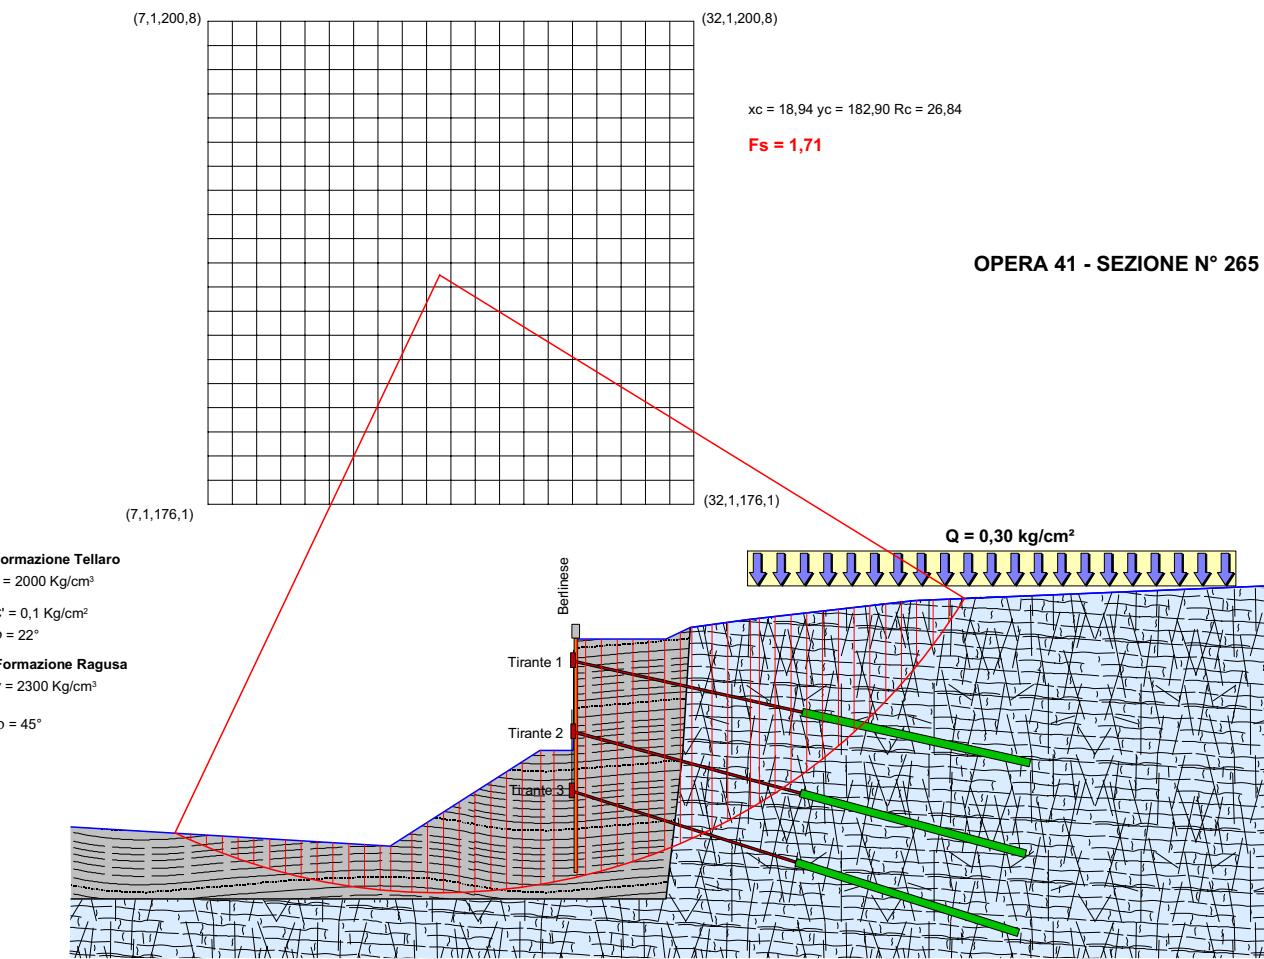

OPERA 41 - SEZIONE N° 301 - CONDIZIONI SISMICHE (NTC 2008)

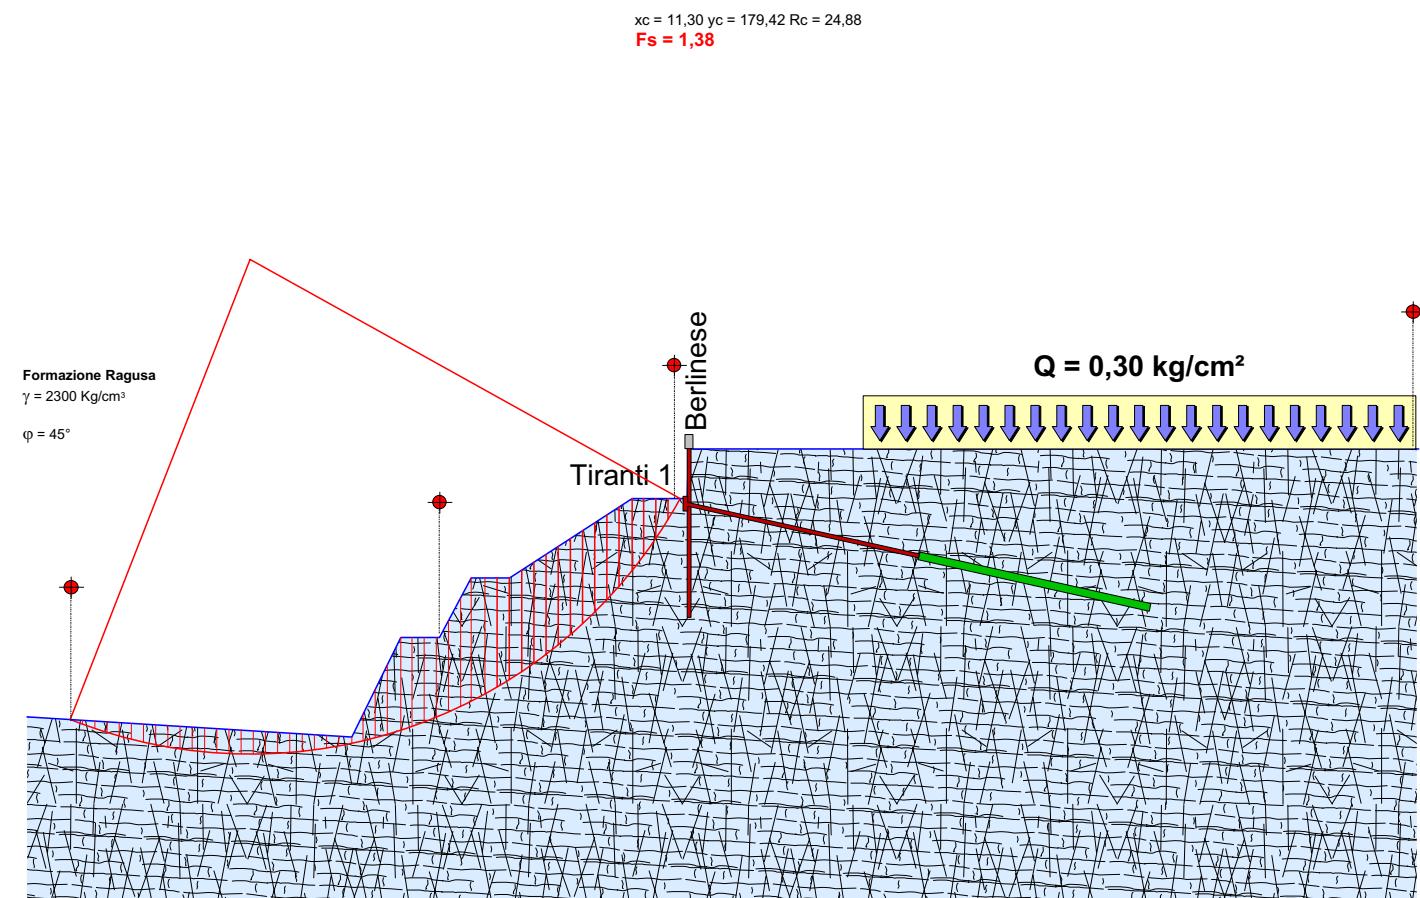

REV. N.	DATA	DESCRIZIONE	AMANTIA S.F.	AMANTIA S.F.	VERSACE P.
00					
SOSTITUISCE L'ELABORATO N °					
SOSTITUITO DALL'ELABORATO N °					
CONSORZIO PER LE AUTOSTRADE SICILIANE					
AUTOSTRADA SIRACUSA - GELA					
2° TRONCO: ROSolini - RAGUSA					
LOTTO 9 : "SCICLI"					
PROGETTO ESECUTIVO					
Opera N° 41 - Berlinese					
Sezioni N° 292 - 301					
Verifiche di stabilità					
Tav. 45					
ELABORATO N.	A18-9-gl105				
DATA		PROGETTAZIONE			
CODICE CAD-FILE	Tav.45gt.ds	IL RESPONSABILE : DOTT. ING. A. SCOTTI			
OPERA PROTETTA AI SENSI DELLA LEGGE 22 APRILE 1941 N. 633 TUTTI I DIRITTI RISERVATI					
QUALSIASI RIPRODUZIONE ED UTILIZZAZIONE NON AUTORIZZATA SARANNO PERSEGUITE A RIIGORE DI LEGGE					