





6 FOSSO IN TERRA  
SEZIONE SCHEMATICA FUORI SCALA

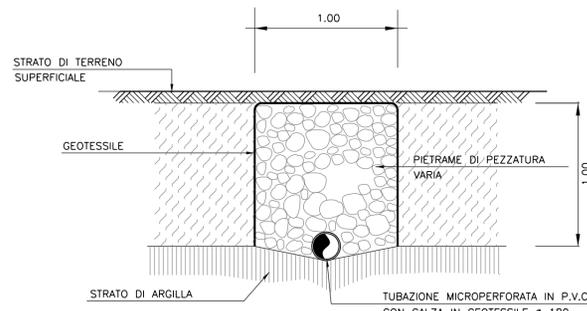


7 PARTICOLARE CANALE DRENANTE  
SEZIONE TRASVERSALE SCALA 1:25

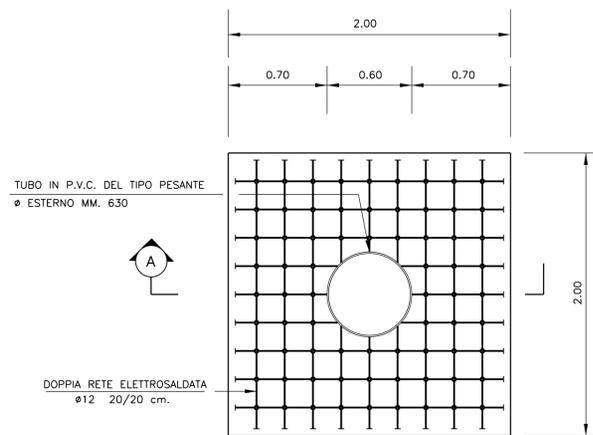


8 PARTICOLARE POZZO DI RACCOLTA  
PIANTA SCALA 1:20

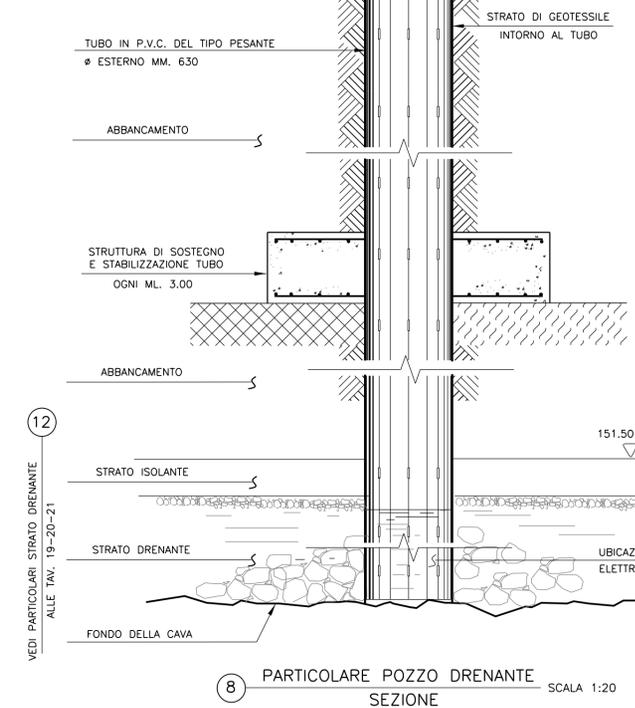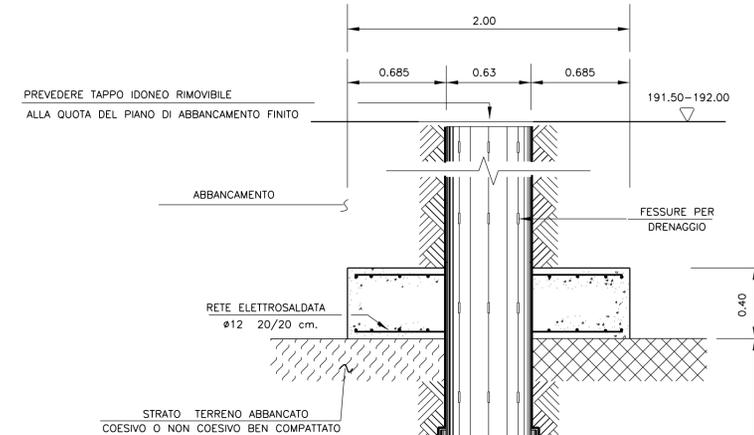


VEDI PARTICOLARI STRATO DRENANTE ALLE TAV. 19-20-21

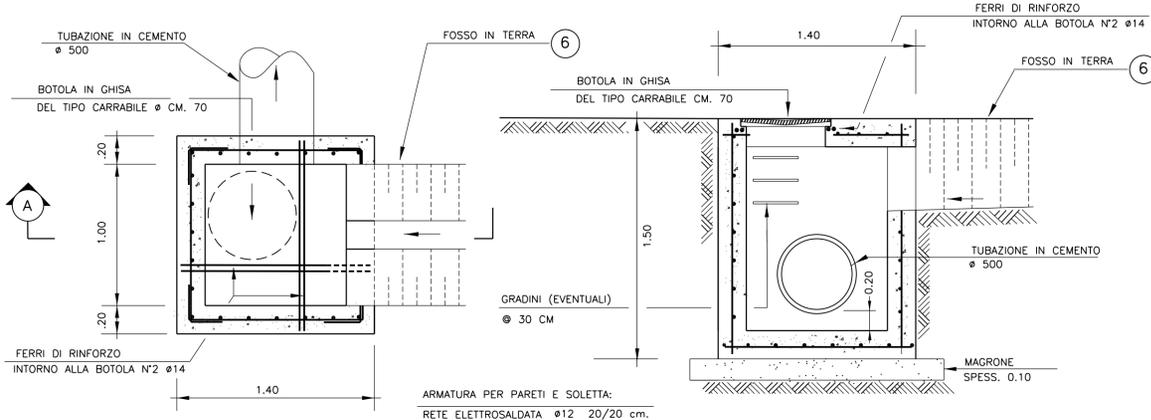


9 PARTICOLARE POZZETTO DI DRENAGGIO  
PIANTA E SEZIONE "A" SCALA 1:25

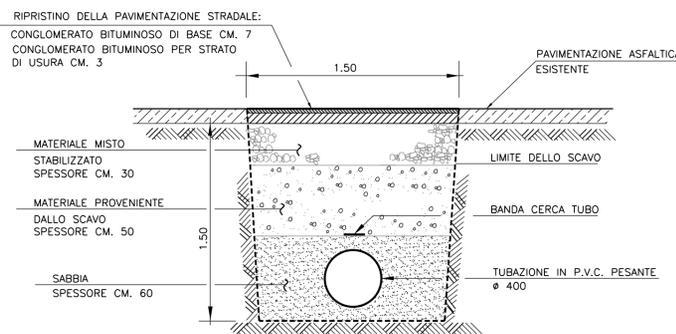


11 PARTICOLARE CONDOTTA INTERRATA  
PARALLELA ALLA S.P. 37 SCALA 1:25

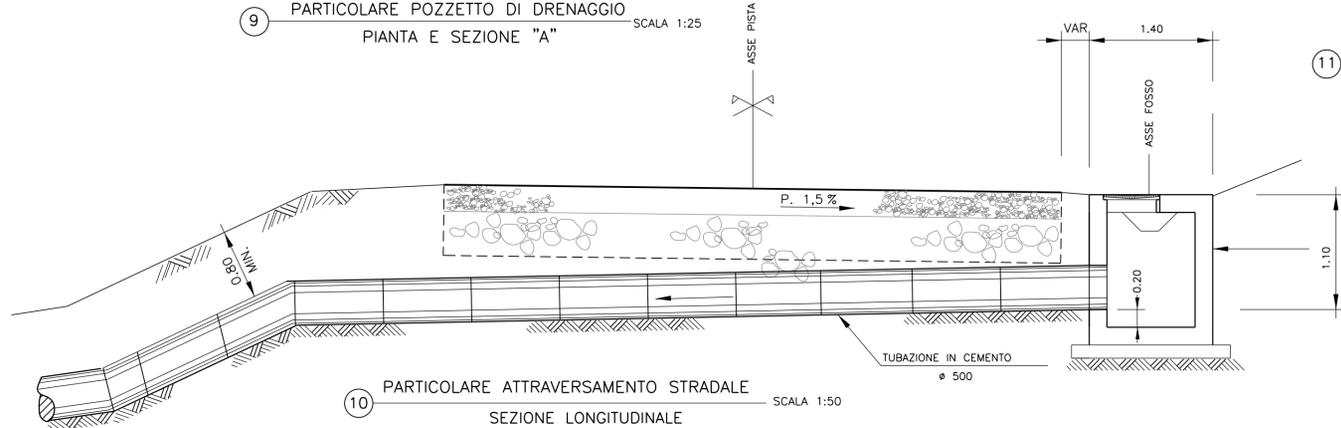

10 PARTICOLARE ATTRAVERSAMENTO STRADALE  
SEZIONE LONGITUDINALE SCALA 1:50

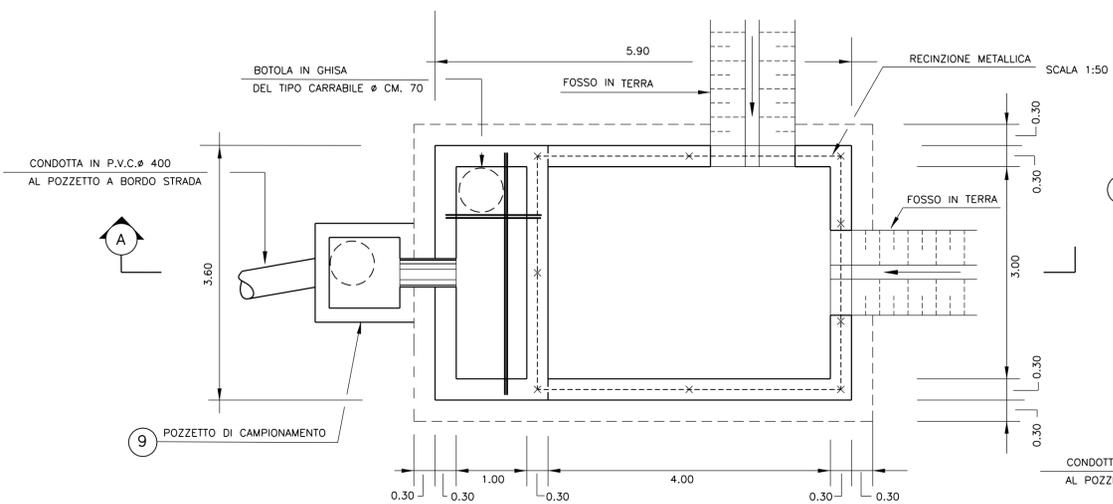

13 PARTICOLARE VASCA DI DECANTAZIONE  
PIANTA SCALA 1:50

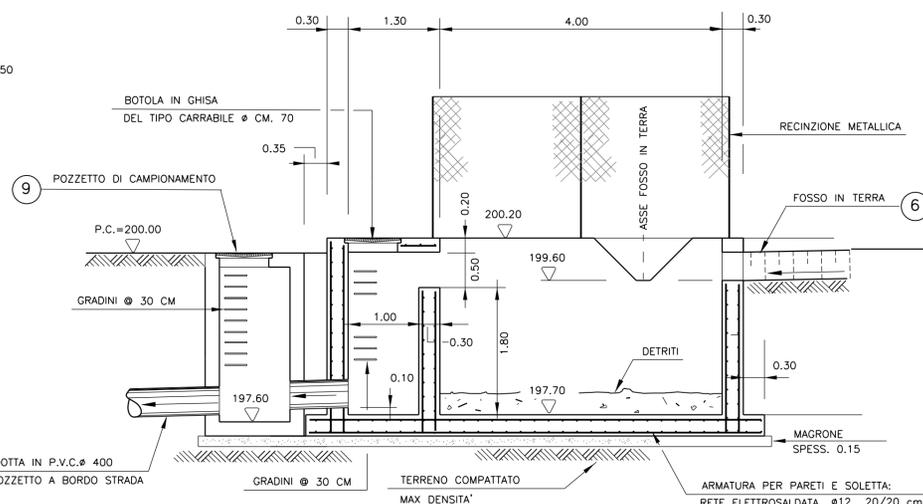

13 PARTICOLARE VASCA DI DECANTAZIONE  
SEZIONE "A" SCALA 1:50

01	SET 2012	Conferimento materiali di risulta alla cava Truncifila	BELLOTTI	PERINA	BUSOLA
REV. N.	DATA	DESCRIZIONE	ELABORATO	VERIFICATO	APPROVATO
SOSTITUISCE L'ELABORATO N°			SOSTITUITO DALL'ELABORATO N°		
<b>CONSORZIO PER LE AUTOSTRADE SICILIANE</b> <b>AUTOSTRADA SIRACUSA - GELA</b> <b>2° TRONCO: ROSOLINI - RAGUSA</b> <b>LOTTO 9 : "SCICLI"</b> <b>PROGETTO ESECUTIVO</b> <b>AREA DI DEPOSITO DEFINITIVO TRUNCAFILA</b> <b>MATERIALI DI SCAVO DELL'AUTOSTRADA</b> <b>PARTICOLARE OPERE DI DRENAGGIO</b> <b>TAV. 31-SCALA VARIE</b>					
ELABORATO N.	A18-9-trunc31		PROGETTAZIONE		
DATA	LUGLIO 2004		IL RESPONSABILE :	DOTT. ING. F. BUSOLA	
CODICE CAD-FILE	A18-9-trunc31.dwg				
OPERA PROTETTA AI SENSI DELLA LEGGE 22 APRILE 1941 N. 633 TUTTI I DIRITTI RISERVATI QUALSIASI RIPRODUZIONE ED UTILIZZAZIONE NON AUTORIZZATE SARANNO PERSEGUITE A RIGORE DI LEGGE					