




16 PARTICOLARE VASCA DI DECANTAZIONE N. 2
PIANTA SCALA 1:50

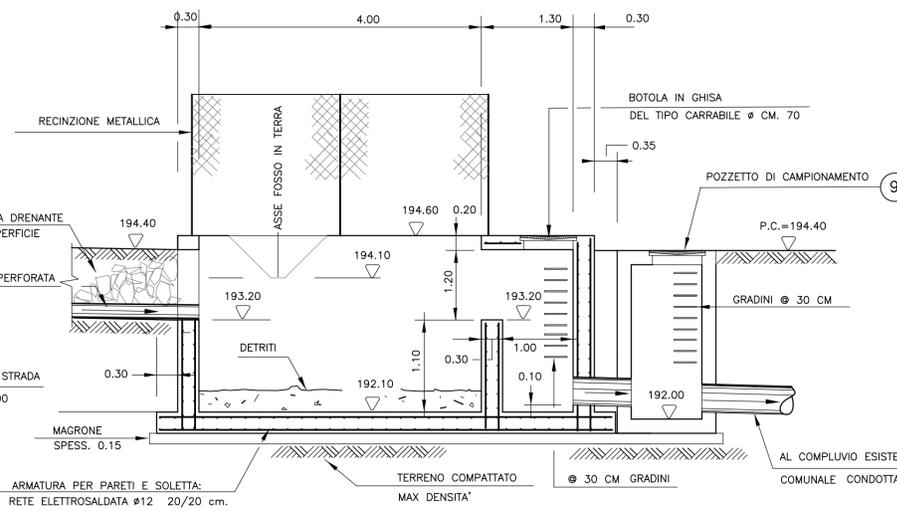


16 PARTICOLARE VASCA DI DECANTAZIONE N. 2
SEZIONE "A" SCALA 1:50

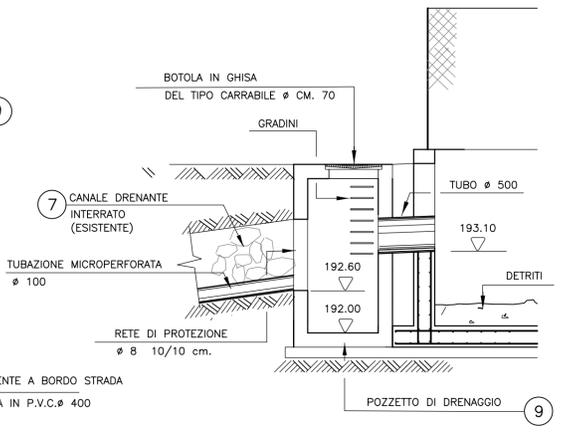


16 PARTICOLARE VASCA DI DECANTAZIONE N. 2
SEZIONE "B" SCALA 1:50

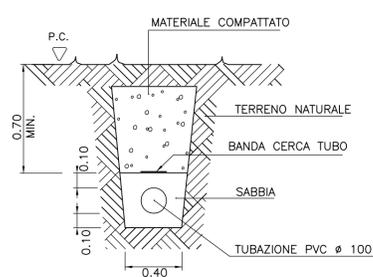


17 PARTICOLARE INTERRAMENTO
CONDOTTA IDRICA DAI POZZI
DRENANTI ALLA VASCA DI RACCOLTA
SCALA 1:25

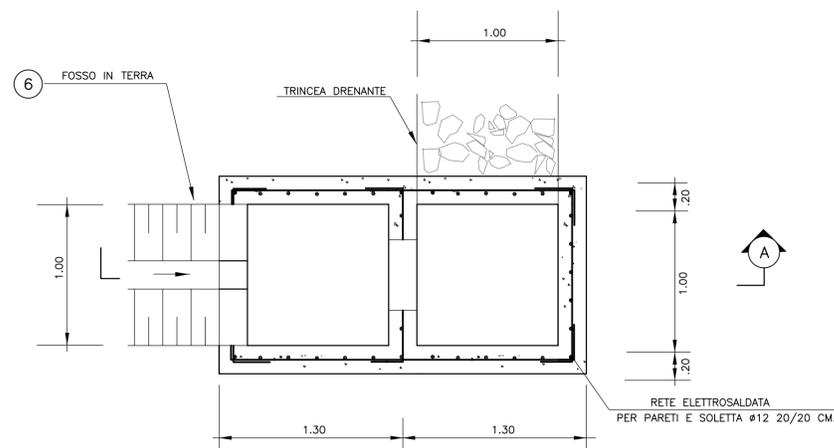


18 PARTICOLARE POZZETTO DI DRENAGGIO
PIANTA SCALA 1:25

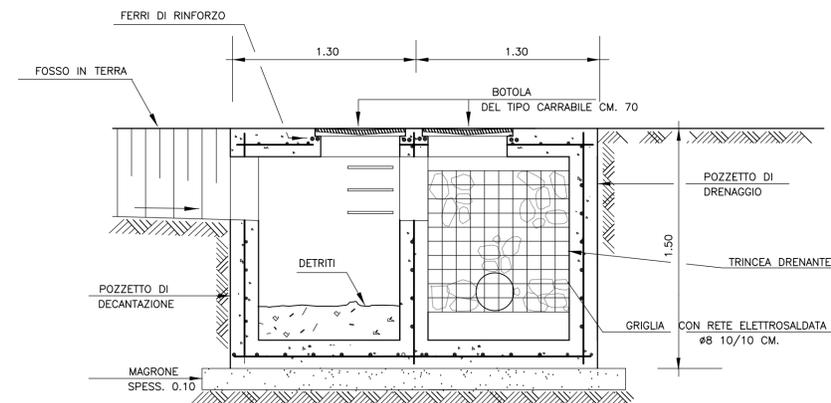

18 PARTICOLARE POZZETTO DI DRENAGGIO
SEZIONE "A" SCALA 1:25

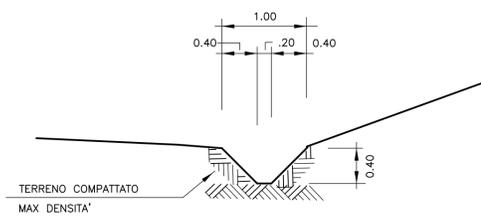

19 FOSSO IN TERRA
SEZIONE SCHEMATICA FUORI SCALA

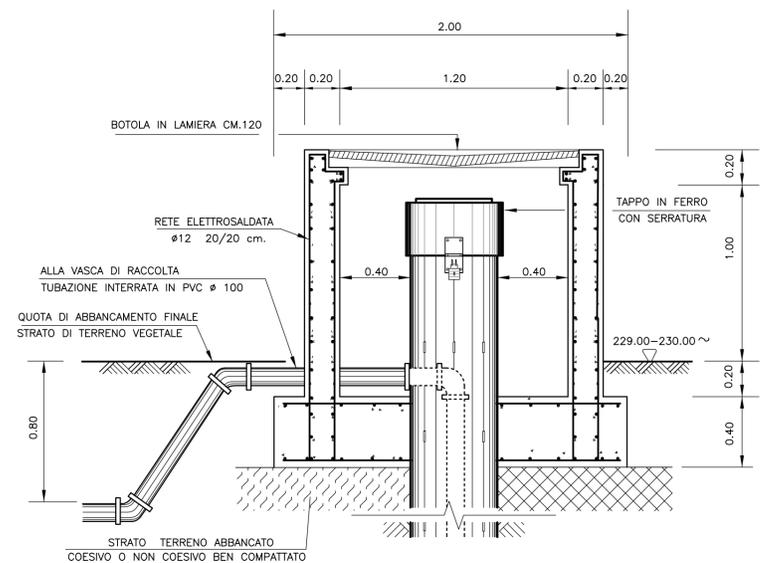

20 PARTICOLARE TAPPATURA POZZI DRENANTI
SISTEMAZIONE FINALE - SEZIONE FUORI SCALA

REV. N.	DATA	DESCRIZIONE	ELABORATO	VERIFICATO	APPROVATO
01	SET 2012	Conferimento materiali di risulta alla cava Truncafila	BELLOTTI	PERINA	BUSOLA
SOSTITUISCE L'ELABORATO N°			SOSTITUITO DALL'ELABORATO N°		
CONSORZIO PER LE AUTOSTRADIE SICILIANE AUTOSTRADA SIRACUSA - GELA 2° TRONCO: ROSOLINI - RAGUSA LOTTO 9 : "SCICLI" PROGETTO ESECUTIVO AREA DI DEPOSITO DEFINITIVO TRUNCAFILA MATERIALI DI SCAVO DELL'AUTOSTRADA PARTICOLARE OPERE VARIE TAV. 33					
ELABORATO N.	A18-9-trunc33		PROGETTAZIONE		
DATA	LUGLIO 2004		IL RESPONSABILE : DOTT. ING. F. BUSOLA		
CODICE CAD-FILE	A18-9-trunc33.dwg				
<small>OPERA PROTETTA AI SENSI DELLA LEGGE 22 APRILE 1941 N. 633 TUTTI I DIRITTI RISERVATI QUALSIASI RIPRODUZIONE ED UTILIZZAZIONE NON AUTORIZZATE SARANNO PERSEGUITE A RICORDO DI LEGGE</small>					